



Umgestaltung des Bahnknotens Stuttgart

Ausbau- und Neubaustrecke Stuttgart - Augsburg
Bereich Stuttgart - Wendlingen mit Flughafenanbindung

Planfeststellungsabschnitt 1.5 Zuführung Feuerbach/Bad Cannstatt - Generalplanung
Bau-km -4.0-90.340 bis Bau-km -0.4 -42.000 / Stat. -4.8-64.359 bis Bau-km -0.4-42.000

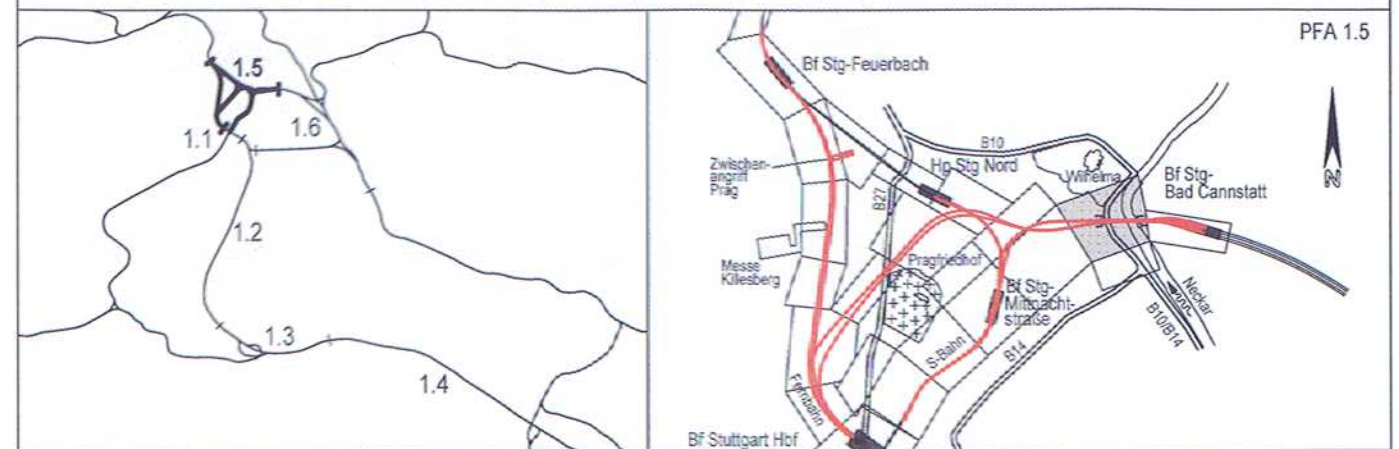

Geographische Codierung 1.5 0 2 v	Blattschnittcodierung 4 7 1 5 X X X X X	Organisatorische Codierung P s q V R 1 1 0 A
Auftraggeber DB Projekt Stuttgart-Ulm GmbH Räpplerstraße 17 70191 Stuttgart Tel. 0711-93319-0 Fax. 0711-93319-495	Projektsteuerung Drees & Sommer Infra Consult & Management GmbH Lautenschlagerstraße 2 70173 Stuttgart Tel. 07 11 / 22 29 33 - 10 Fax. 07 11 / 22 29 33 - 90	Planer - bearbeitet im Auftrag der DB Projekt Stuttgart-Ulm GmbH Schleich Bergemann und Partner Schwabstrasse 43 70197 Stuttgart Tel. 0711/64871-0 Fax. 0711/64871-66 Stuttgart, den 17.12.02 <i>R. Bergemann</i>

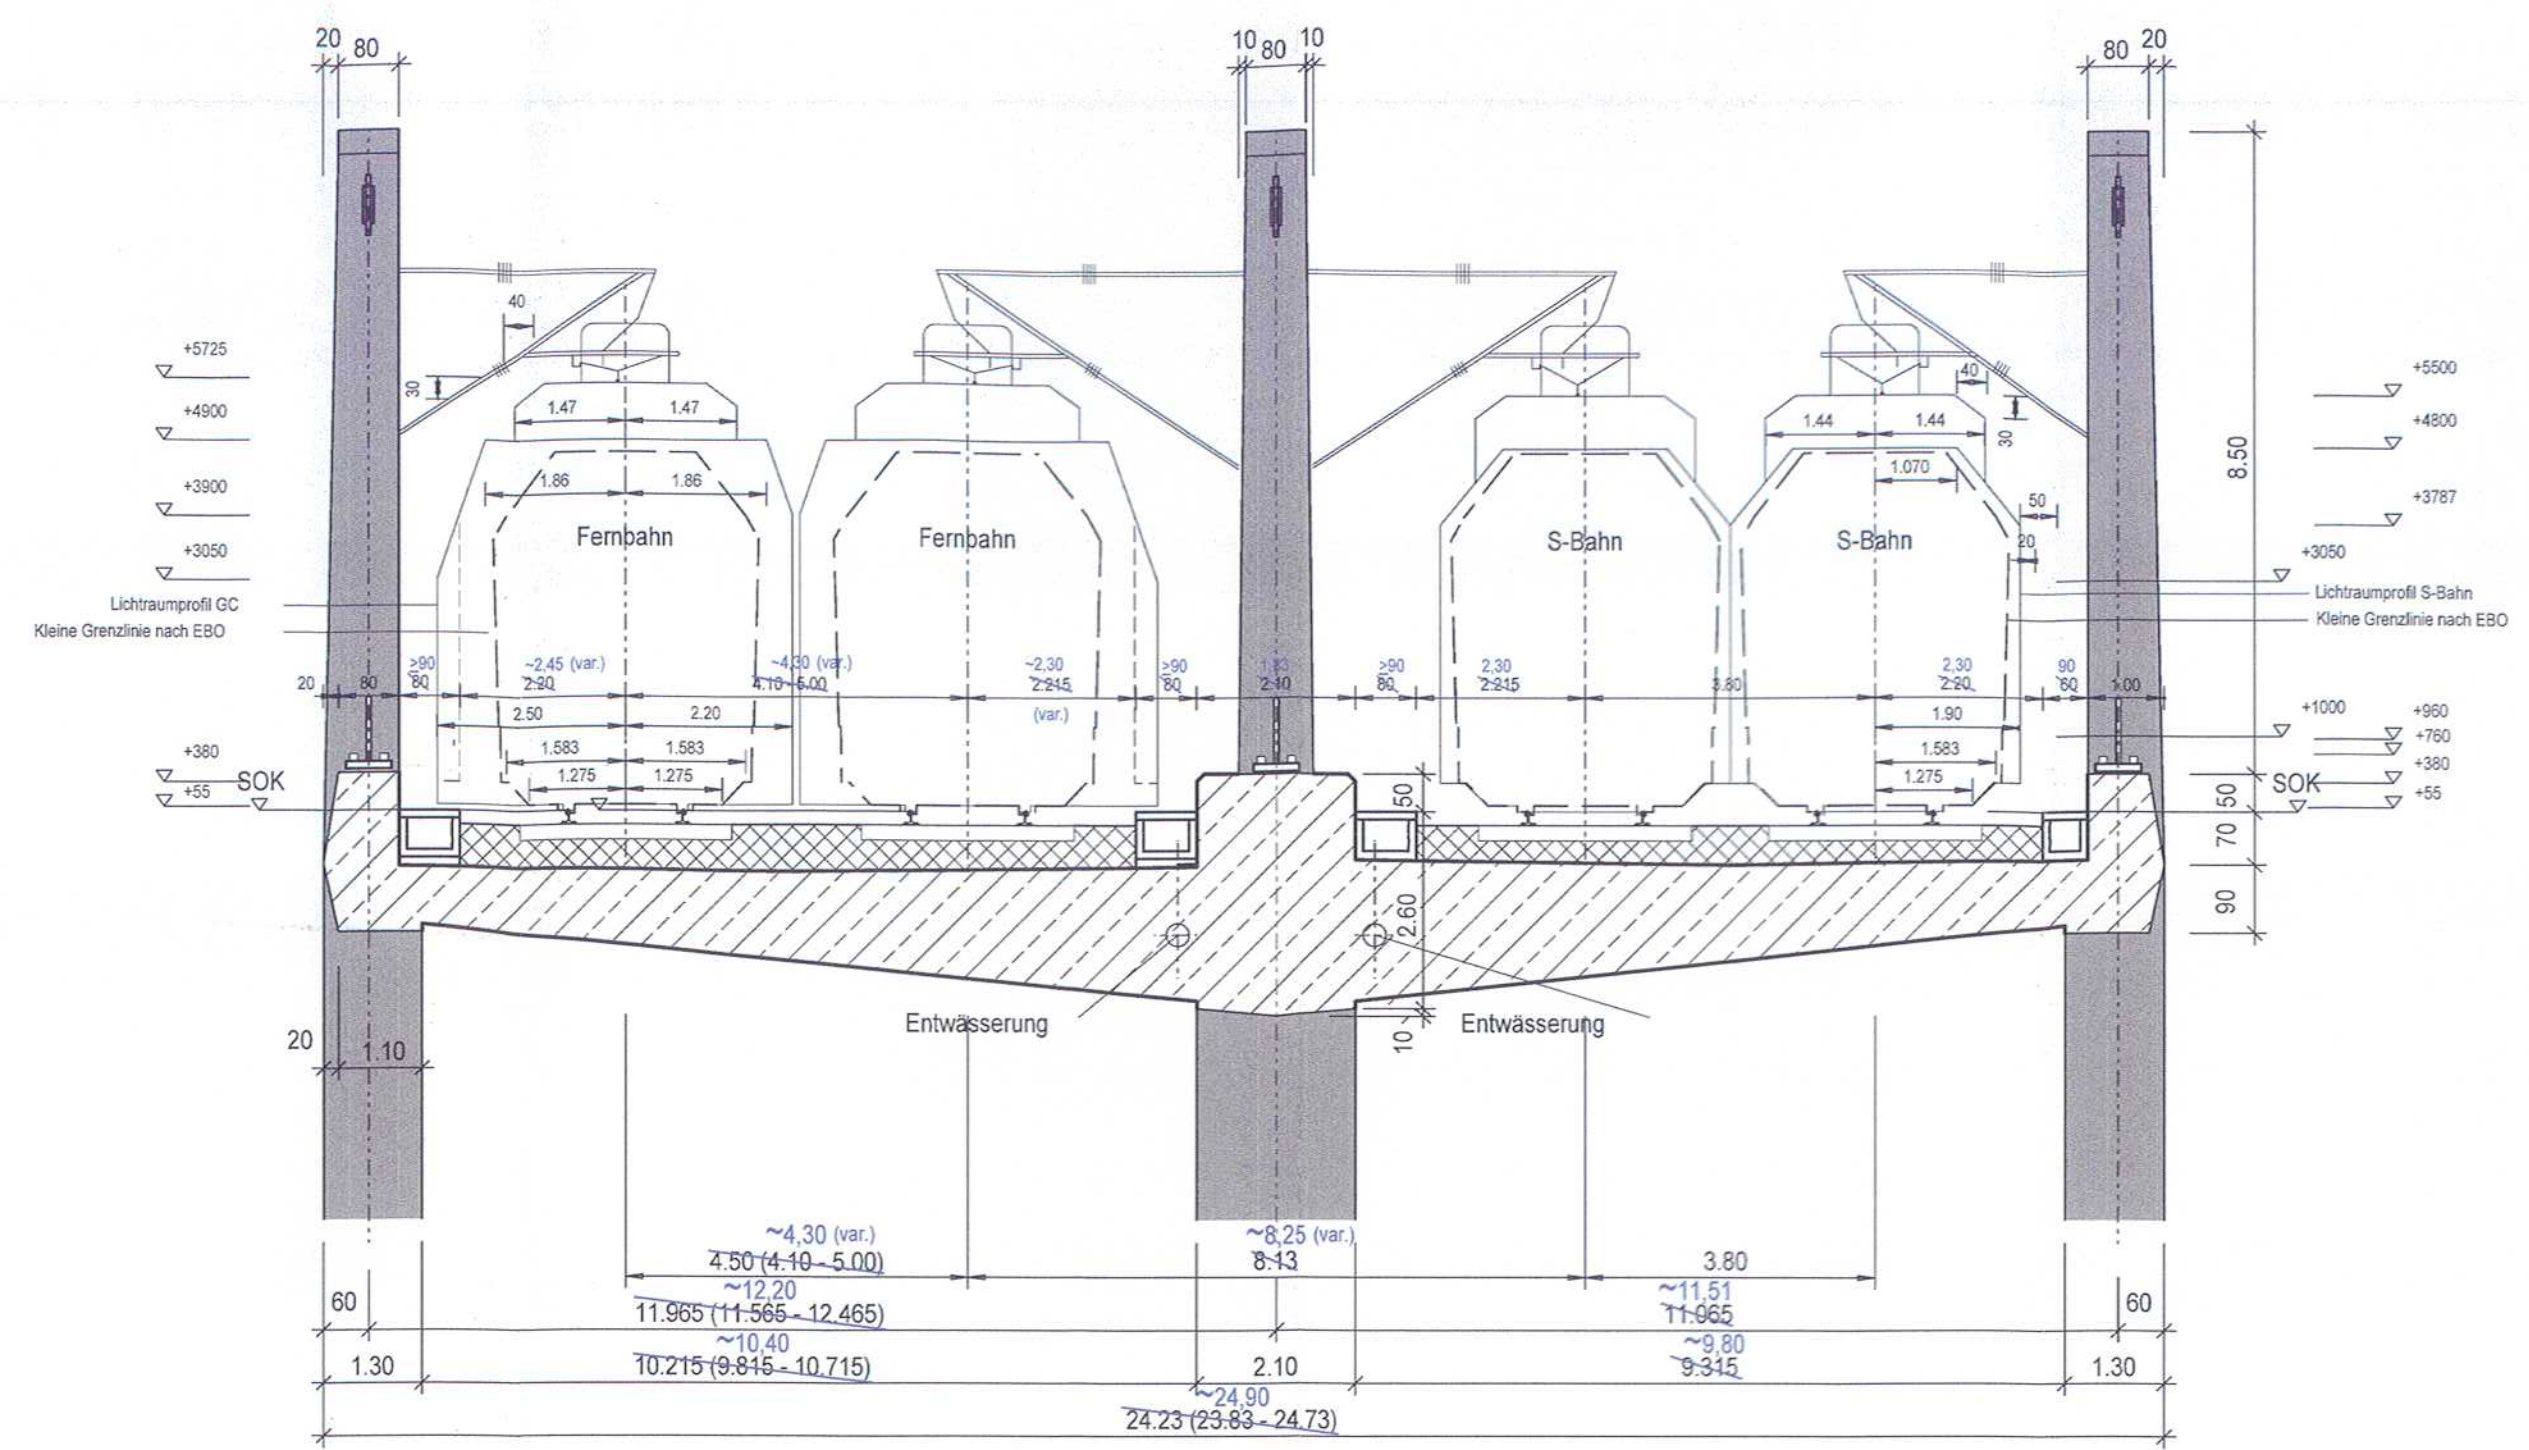

Hauptspannweite im Mastbereich

OBERBAUFORM
- Schwelle / Schotter
leichtes Masse-Feder-System
(Unterschottermatte)

Planänderung "Planfortschreibung Ausführungsplanung EÜ Neckar"

Höhenangaben im NEUEN SYSTEM:
Höhendifferenz zw. altem (württ.)
System und Neuem System

2061 - Ausführungsplanung
22.04.2014
P 2994
Z 19

Regelquerschnitt

Eisenbahnbrücke über den Neckar (Fernbahn)
Str. 4715 Stg-Bad Cannstatt - Stuttgart Hbf, Stat -4.5-49.541 bis -4.2-08.783

	Datum	Name
Gezeichnet	12/02	Martin (SBP)
Bearbeiter	12/02	Bergemann (SBP)

Maßstab
1:100

"Urheberschutz" - Alle Rechte bei der DB Projekt Stuttgart-Ulm GmbH

Index	Änderungen	Datum	Name
A	Planfortschreibung im Zuge der Ausführungsplanung	20.05.2014	SJU (SBP)
		03.02.2015	SJU (SBP)

Freigabe DB Projekt Stuttgart-Ulm GmbH
[Signature]
Datum: 25.02.15

Ersatz für Plan-Nr. Phase Index
Ersetzt durch Plan-Nr.

Anlage Planfeststellungsunterlagen
Anlage 6.2
Blatt **1A** von 7

Planungsrechtliche
Zulassungsentscheidung
erteilt am 1.2.2016
59170-591pa/009-2014#020

Eisenbahn-Bundesamt,
Außenstelle Karlsruhe/Stuttgart

Im Auftrag *[Signature]*
Dr. Johst