

Umgestaltung des Bahnknotens Stuttgart

Ausbau- und Neubaustrecke Stuttgart - Augsburg
Bereich Stuttgart - Wendlingen mit Flughafenanbindung


Planfeststellungsabschnitt 1.5 Zuführung Feuerbach/Bad Cannstatt - Generalplanung

Bau-km -4.0-90.340 bis Bau-km -0.4 -42.000 / Stat. -4.8-64.359 bis Bau-km -0.4-42.000



Geographische Codierung 1.5 0 5 I v	Blattschnittcodierung 4 7 1 7 X X X X X	Organisatorische Codierung P I s q V R 1 1 0 A
PFA Bauabschnitt Blattschnitt	Streckennummer Bezirk	Phase Planzeichen Gewerk Ebene Planinhalt Index

Auftraggeber DB Projekt Stuttgart-Ulm GmbH Räpplensstraße 17 70191 Stuttgart Tel. 0711-93319-0 Fax. 0711-93319-495	Projektsteuerung Drees & Sommer Infra Consult & Management GmbH Lautenschlagerstraße 2 70173 Stuttgart Tel. 07 11 / 22 29 33 - 10 Fax. 07 11 / 22 29 33 - 90	Planer - bearbeitet im Auftrag der DB Projekt Stuttgart-Ulm GmbH Schleich Bergemann und Partner Schwabstrasse 43 70197 Stuttgart Tel. 0711/64871-0 Fax. 0711/64871-66 Stuttgart, den 17.12.02 <i>R. Bergermann</i>
--	---	--

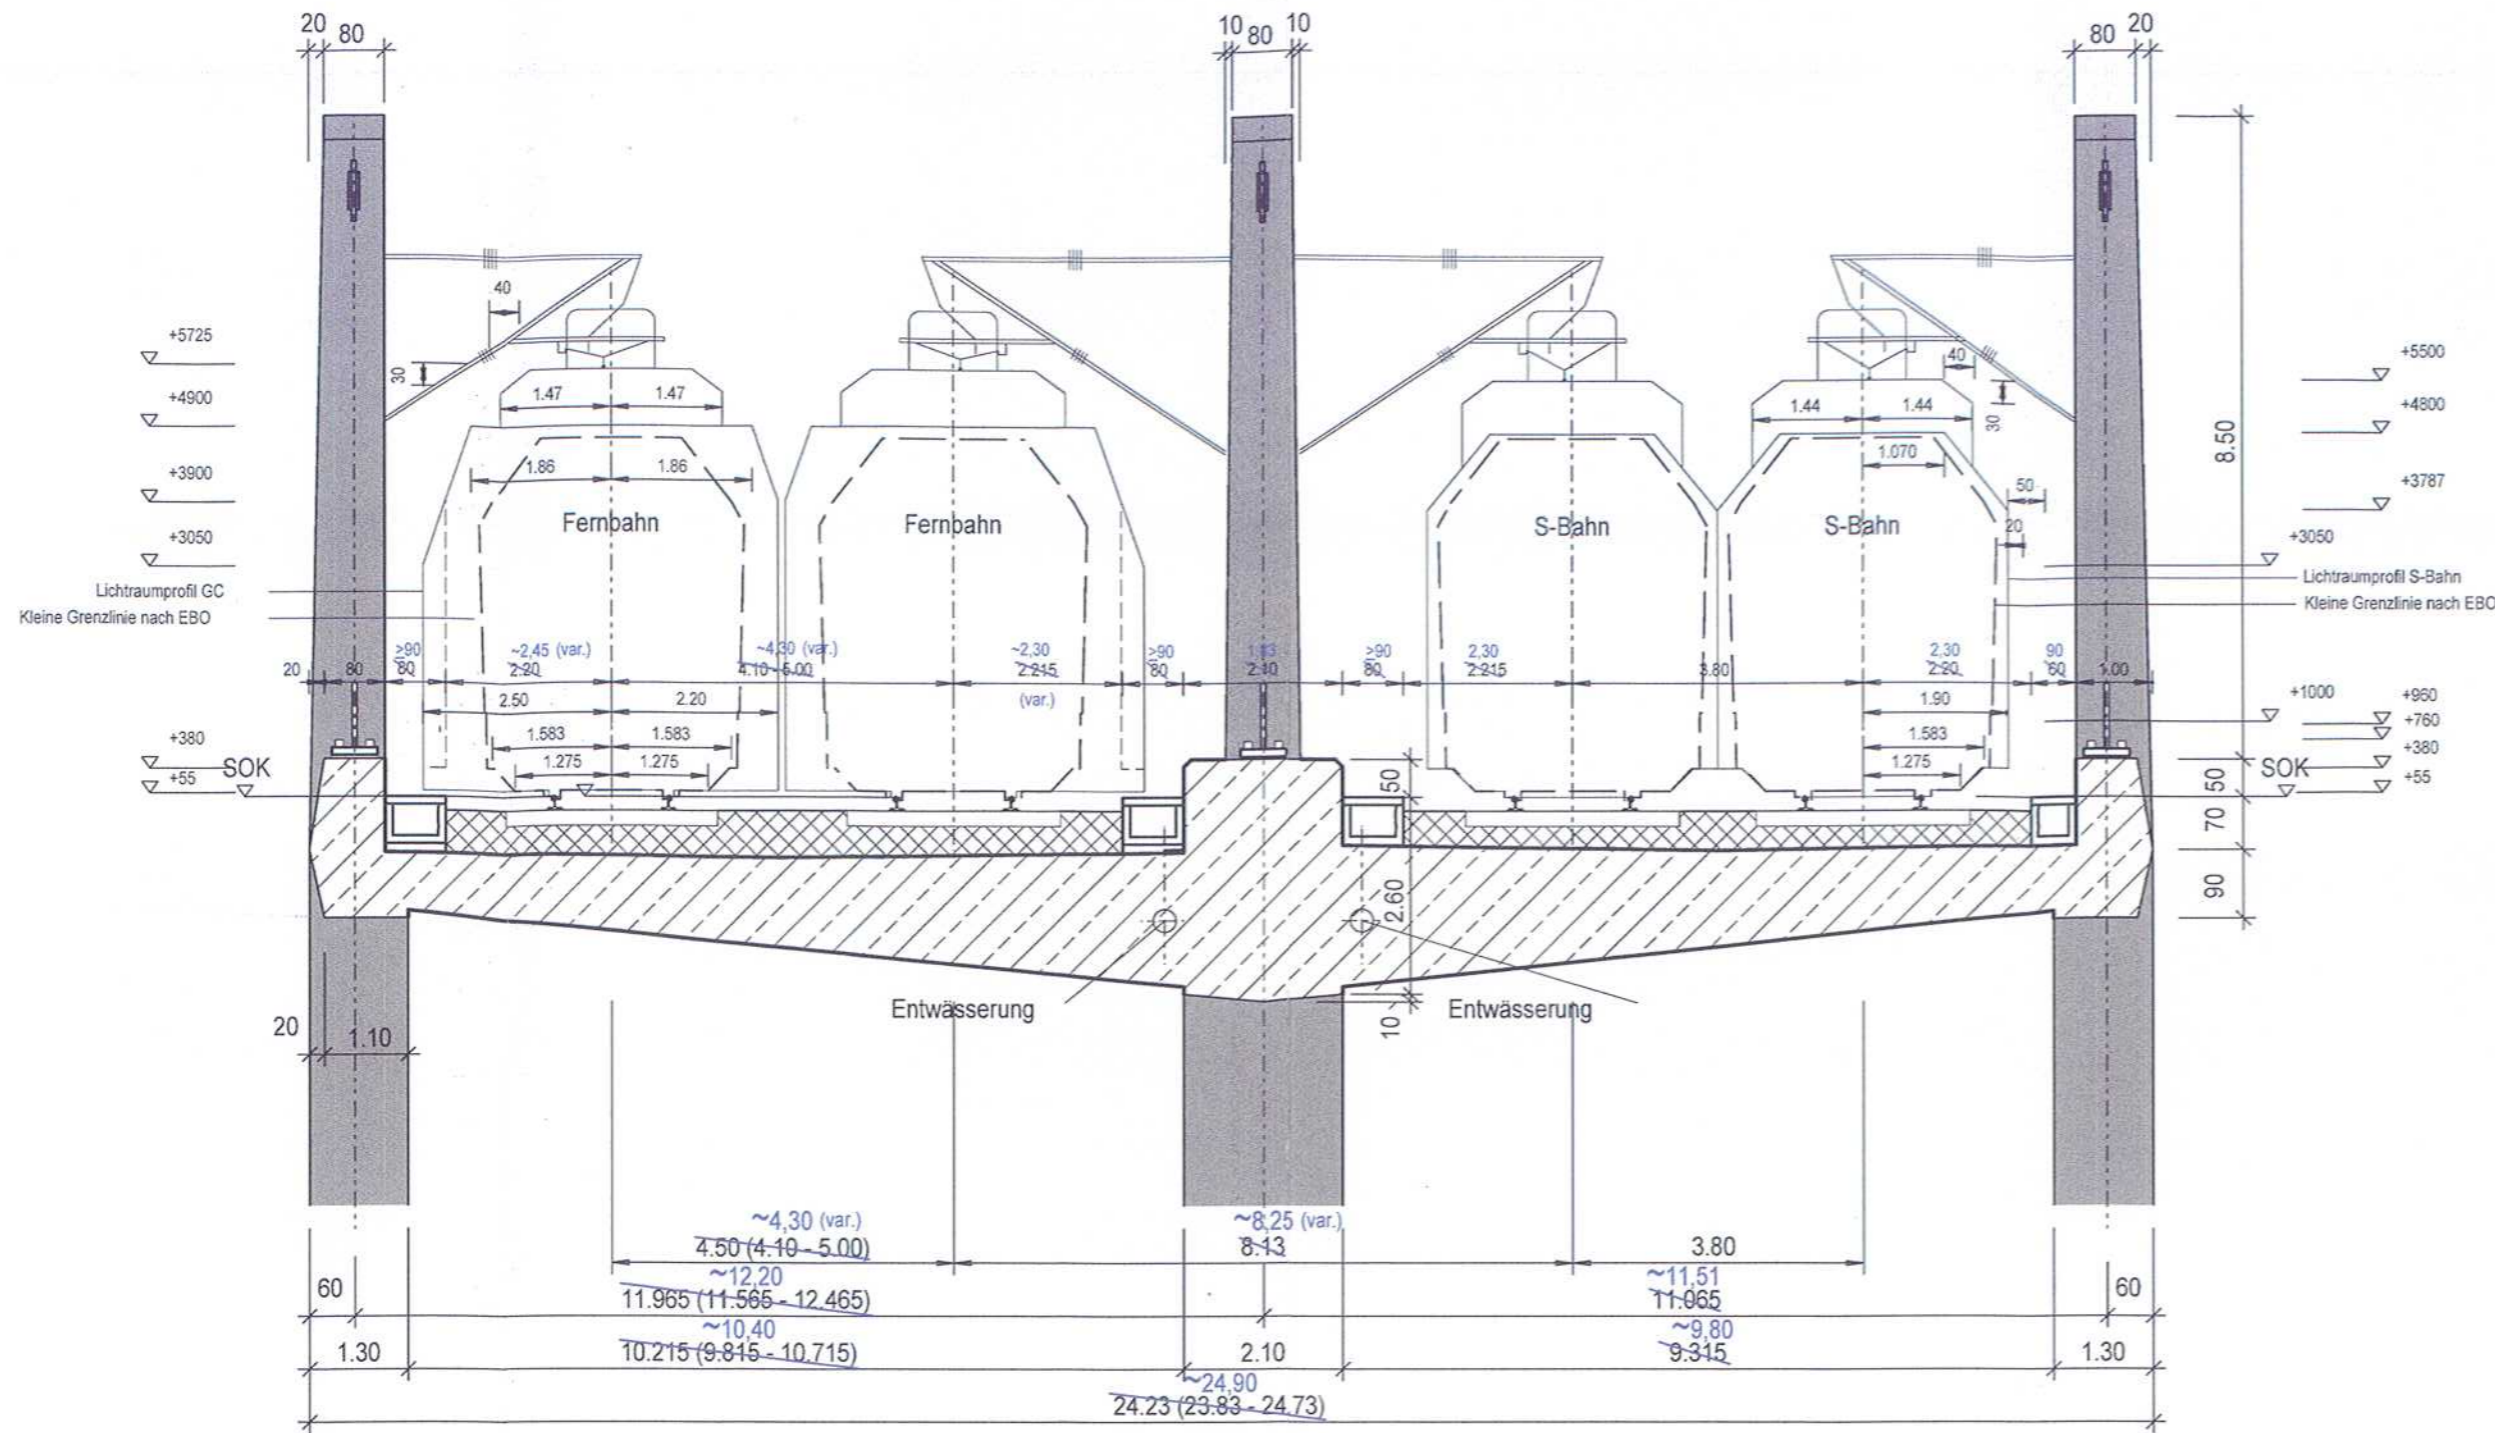

Hauptspannweite im Mastbereich

OBERBAUFORM

- Schwelle / Schotter
- leichtes Masse-Feder-System (Unterschottermatte)

Planänderung "Planfortschreibung Ausführungsplanung EÜ Neckar"

Höhenangaben im NEUEN SYSTEM:
Höhendifferenz zw. altem (württ.) System und Neuem System

2061 - Ausführungsplanung
22.04.2014
P 2994
Z 19

Regelquerschnitt

Eisenbahnbrücke über den Neckar (S-Bahn)

Str.4716 Stg-Bad Cannstatt - Stg-Mittnachtstraße, Stat -3.3-91.046 bis -3.0-47.337

Maßstab	1:100
----------------	-------

"Urheberschutz" - Alle Rechte bei der DB Projekt Stuttgart-Ulm GmbH

Index	Änderungen	Datum	Name
A	Planfortschreibung im Zuge der Ausführungsplanung	20.05.2014	SJU (SBP)
		03.02.2015	SJU (SBP)

Genehmigungsvermer

Datum	G

Planungsrechtliche Zulassungsentscheidung
erteilt am 1.2.2016
59170-591pa/009-2014#020

Eisenbahn-Bundesamt,
Außenstelle Karlsruhe/Stuttgart

Im Auftrag *Johst*
Dr. Johst

	Datum	Name
Gezeichnet	12/02	Martin (SBP)
Bearbeiter	12/02	Bergemann (SBP)
Freigabe DB Projekt Stuttgart-Ulm GmbH		
Datum: 25.02.15		
Ersatz für Plan-Nr.	Phase	Index
Ersetzt durch Plan-Nr.		
Anlage Planfeststellungsunterlagen		
Anlage 6.5		
Blatt 1A von 10		