

Schnitt Achse 322

Tiefgründung Achse 400, 500 und 600:  
Pfähleinbindelänge in den Lettenkeuper  $\leq$  2,70 m

\*) 355.00 entsprach schon vorher nicht  $\Sigma$  ii

- Planänderung "Planfortschreibung Ausführungsplanung EÜ Neckar"
- Nachrichtlich Planung der Landeshauptstadt Stuttgart: B10-Rosensteintunnel

**Erläuterung:**


- Gefahrenlichraumprofil gem. Wasser- und Schiffsahrtsamt Stuttgart
  - Lichtraumprofil Straße bzw. Stuttgarter Straßenbahnen
  - HSW Höchster Schiffsahrtswasserstand
- Brückenentwässerung wird an bestehende Kanalisation angeschlossen.

Höhenangaben im NEUEN SYSTEM:  
Höhendifferenz zw. altem (württ.) System und Neuem System

2061 - Ausführungsplanung  
11.10.2012  
P 2982  
Z 692

**Umgestaltung des Bahnknotens Stuttgart**  
Ausbau- und Neubaustrecke Stuttgart - Augsburg  
Bereich Stuttgart - Wendlingen mit Flughafenanbindung

Planfeststellungsabschnitt 1.5 Zuführung Feuerbach/Bad Cannstatt - Generalplanung  
Bau-km -0.0-90.340 bis Bau-km -0.4 -42.000 / Stat. -4.8-64.359 bis Bau-km -0.4-42.000

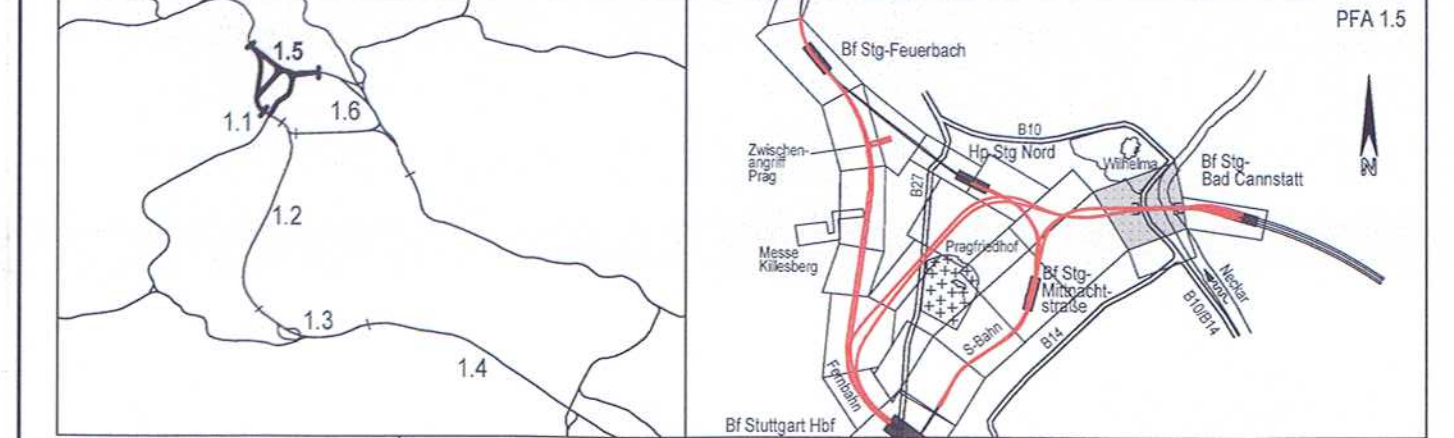

Geographische Codierung 1.5 9 3 0 0	Blattschnittcodierung 4 7 1 5 4 7 1 6 X	Organisatorische Codierung P I B q I L 1 5 0 B
Auftraggeber DB Projekt Stuttgart-Ulm GmbH Rappelstraße 17 70191 Stuttgart Tel. 0711-93319-0 Fax. 0711-93319-495	Projektsteuerung Drees & Sommer Infra Consult & Management GmbH Lautenschlagerstraße 2 70173 Stuttgart Tel. 07 11 / 22 29 33 - 10 Fax. 07 11 / 22 29 33 - 90	Planer - bearbeitet im Auftrag der DB Projekt Stuttgart-Ulm GmbH Schlach Bergermann und Partner Schwabstrasse 43 70197 Stuttgart Tel. 0711/ 64871-0 Fax. 0711/ 64871-66 Stuttgart, den 17.12.02 <i>R. Bergermann</i>

Bauwerkslängsschnitt		Datum	Name
Eisenbahnbrücke Neckar, Achse 322 (Fernbahn / S-Bahn)		12/02	Martin (SBP)
Str.4716 & 4715 Stg-Bad Cannstatt - Stuttgart Hbf, Stat.-3.3-91.077 bis -3.0-47.337		12/02	Bergermann (SBP)

"Urheberschutz" - Alle Rechte bei der DB Projekt Stuttgart-Ulm GmbH		Maßstab <b>1:500</b>	
Freigabe DB Projekt Stuttgart-Ulm GmbH		Datum: 25.02.15	
Ersatz für Plan-Nr. Phase Index		Ersetzt durch Plan-Nr.	
Anlage Planfeststellungsunterlagen		Anlage 7.6.2.2	
Blatt 1B von 1			

Genehmigungsvermer

Datum	G
-------	---

Planungsrechtliche Zulassungsentscheidung erteilt am 01.02.2016  
59170-591pa/009-2014#020

Eisenbahn-Bundesamt, Außenstelle Karlsruhe/Stuttgart  
Im Auftrag *Johst* Dr. Johst