




Schnitt 1-1

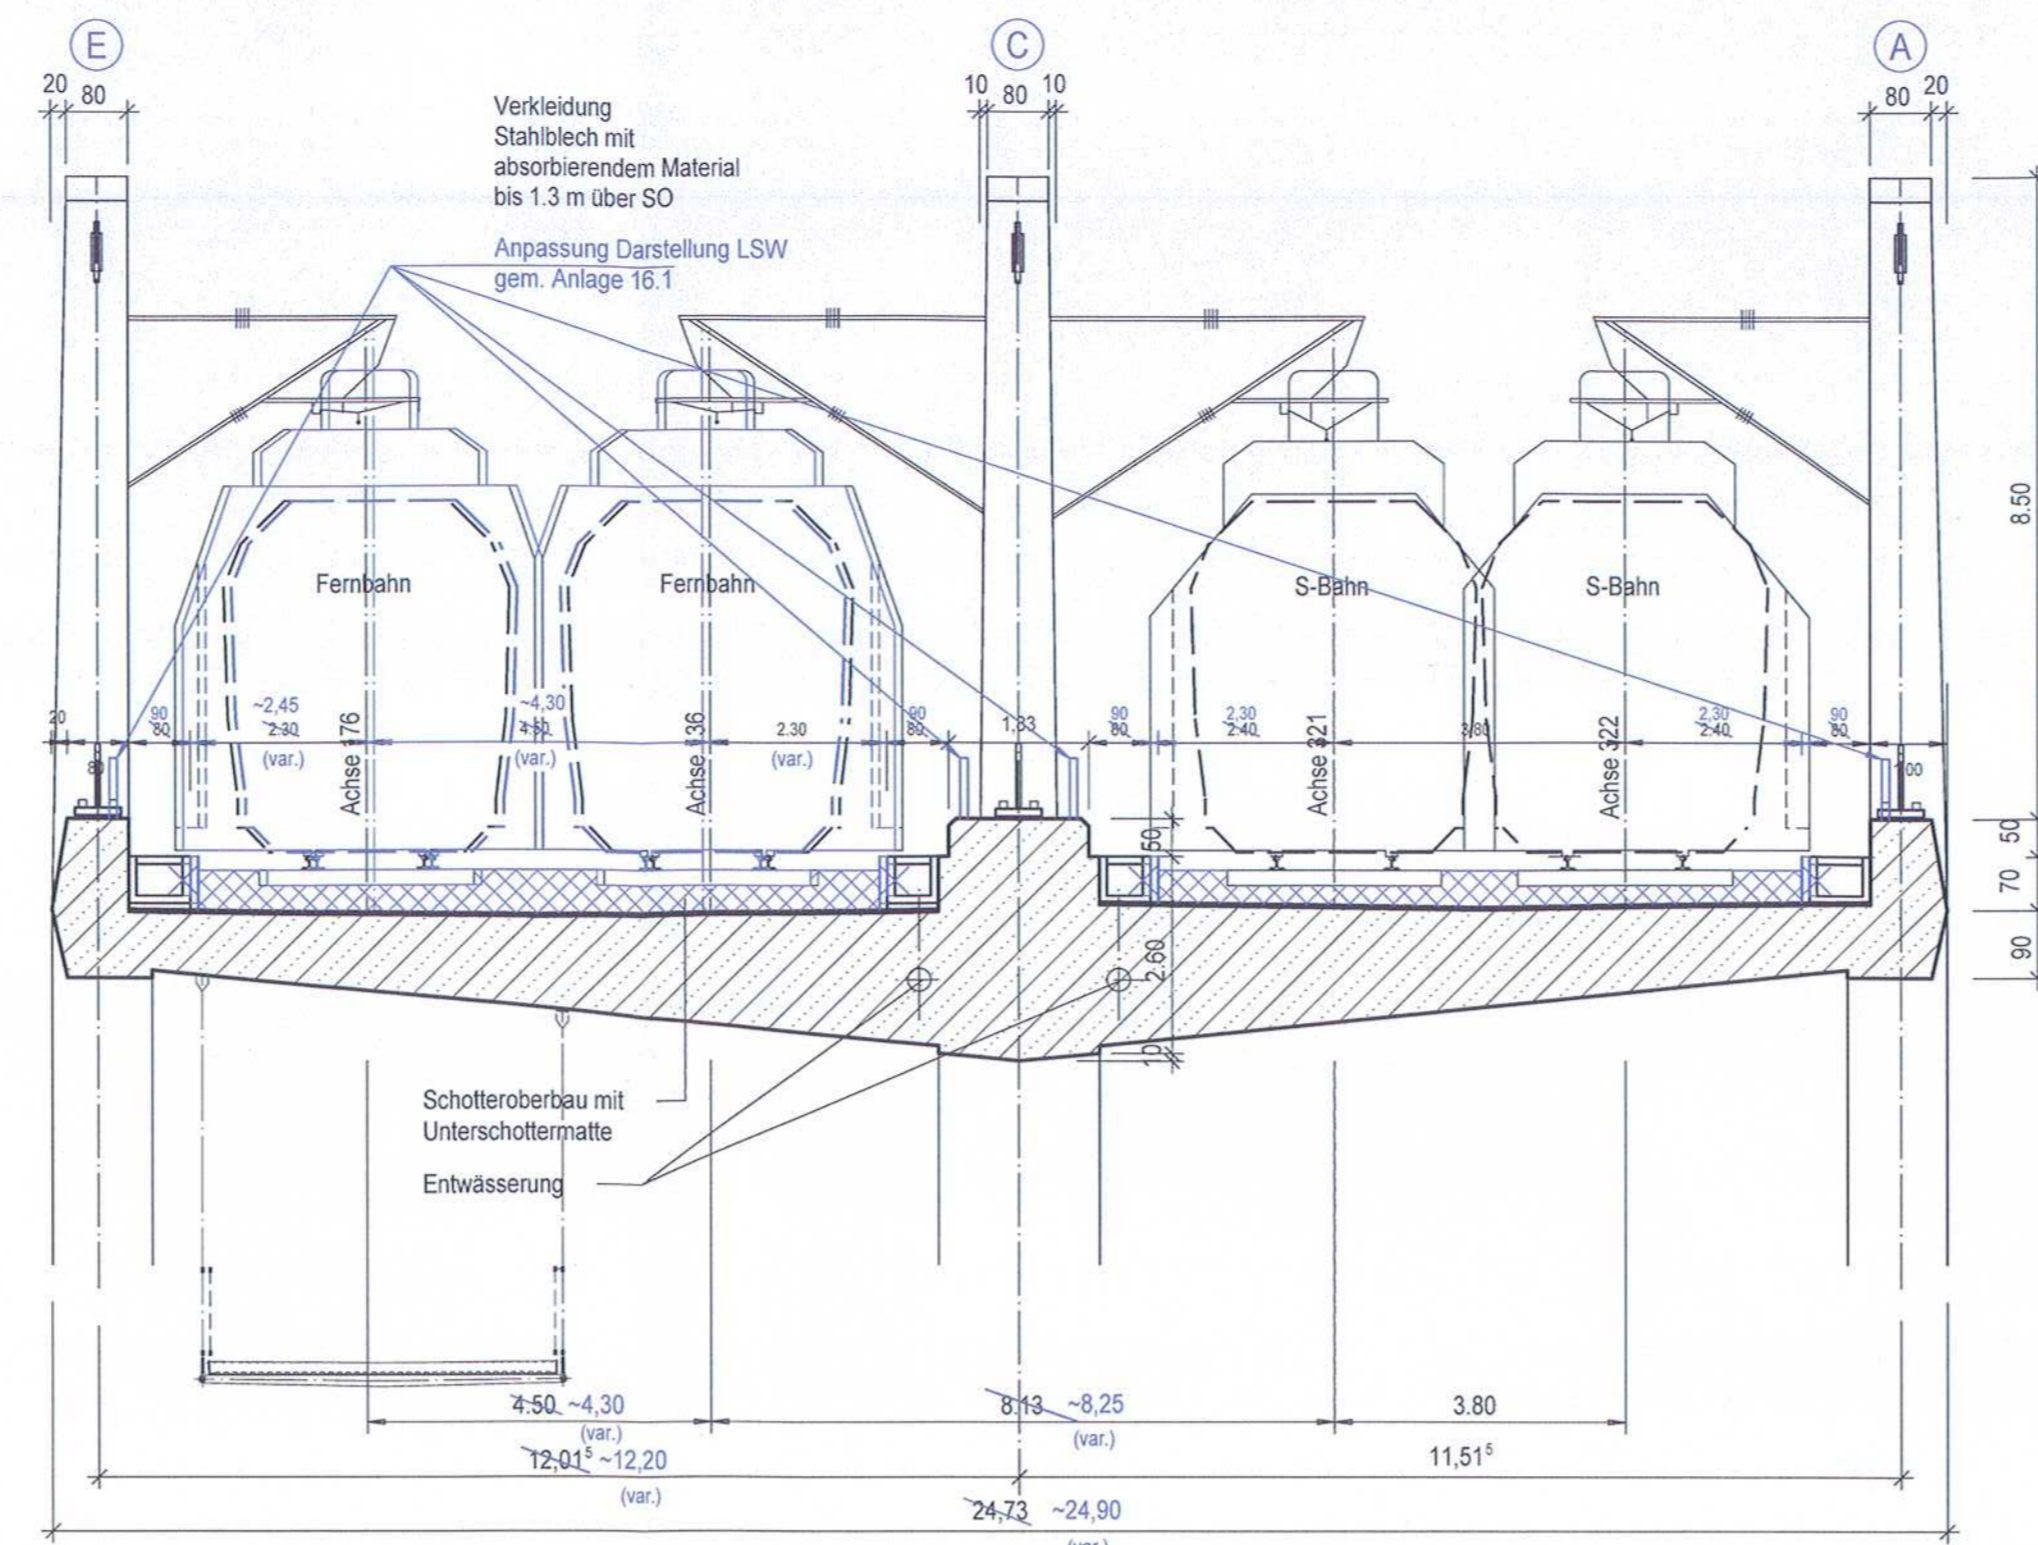


Schnitt 3-3

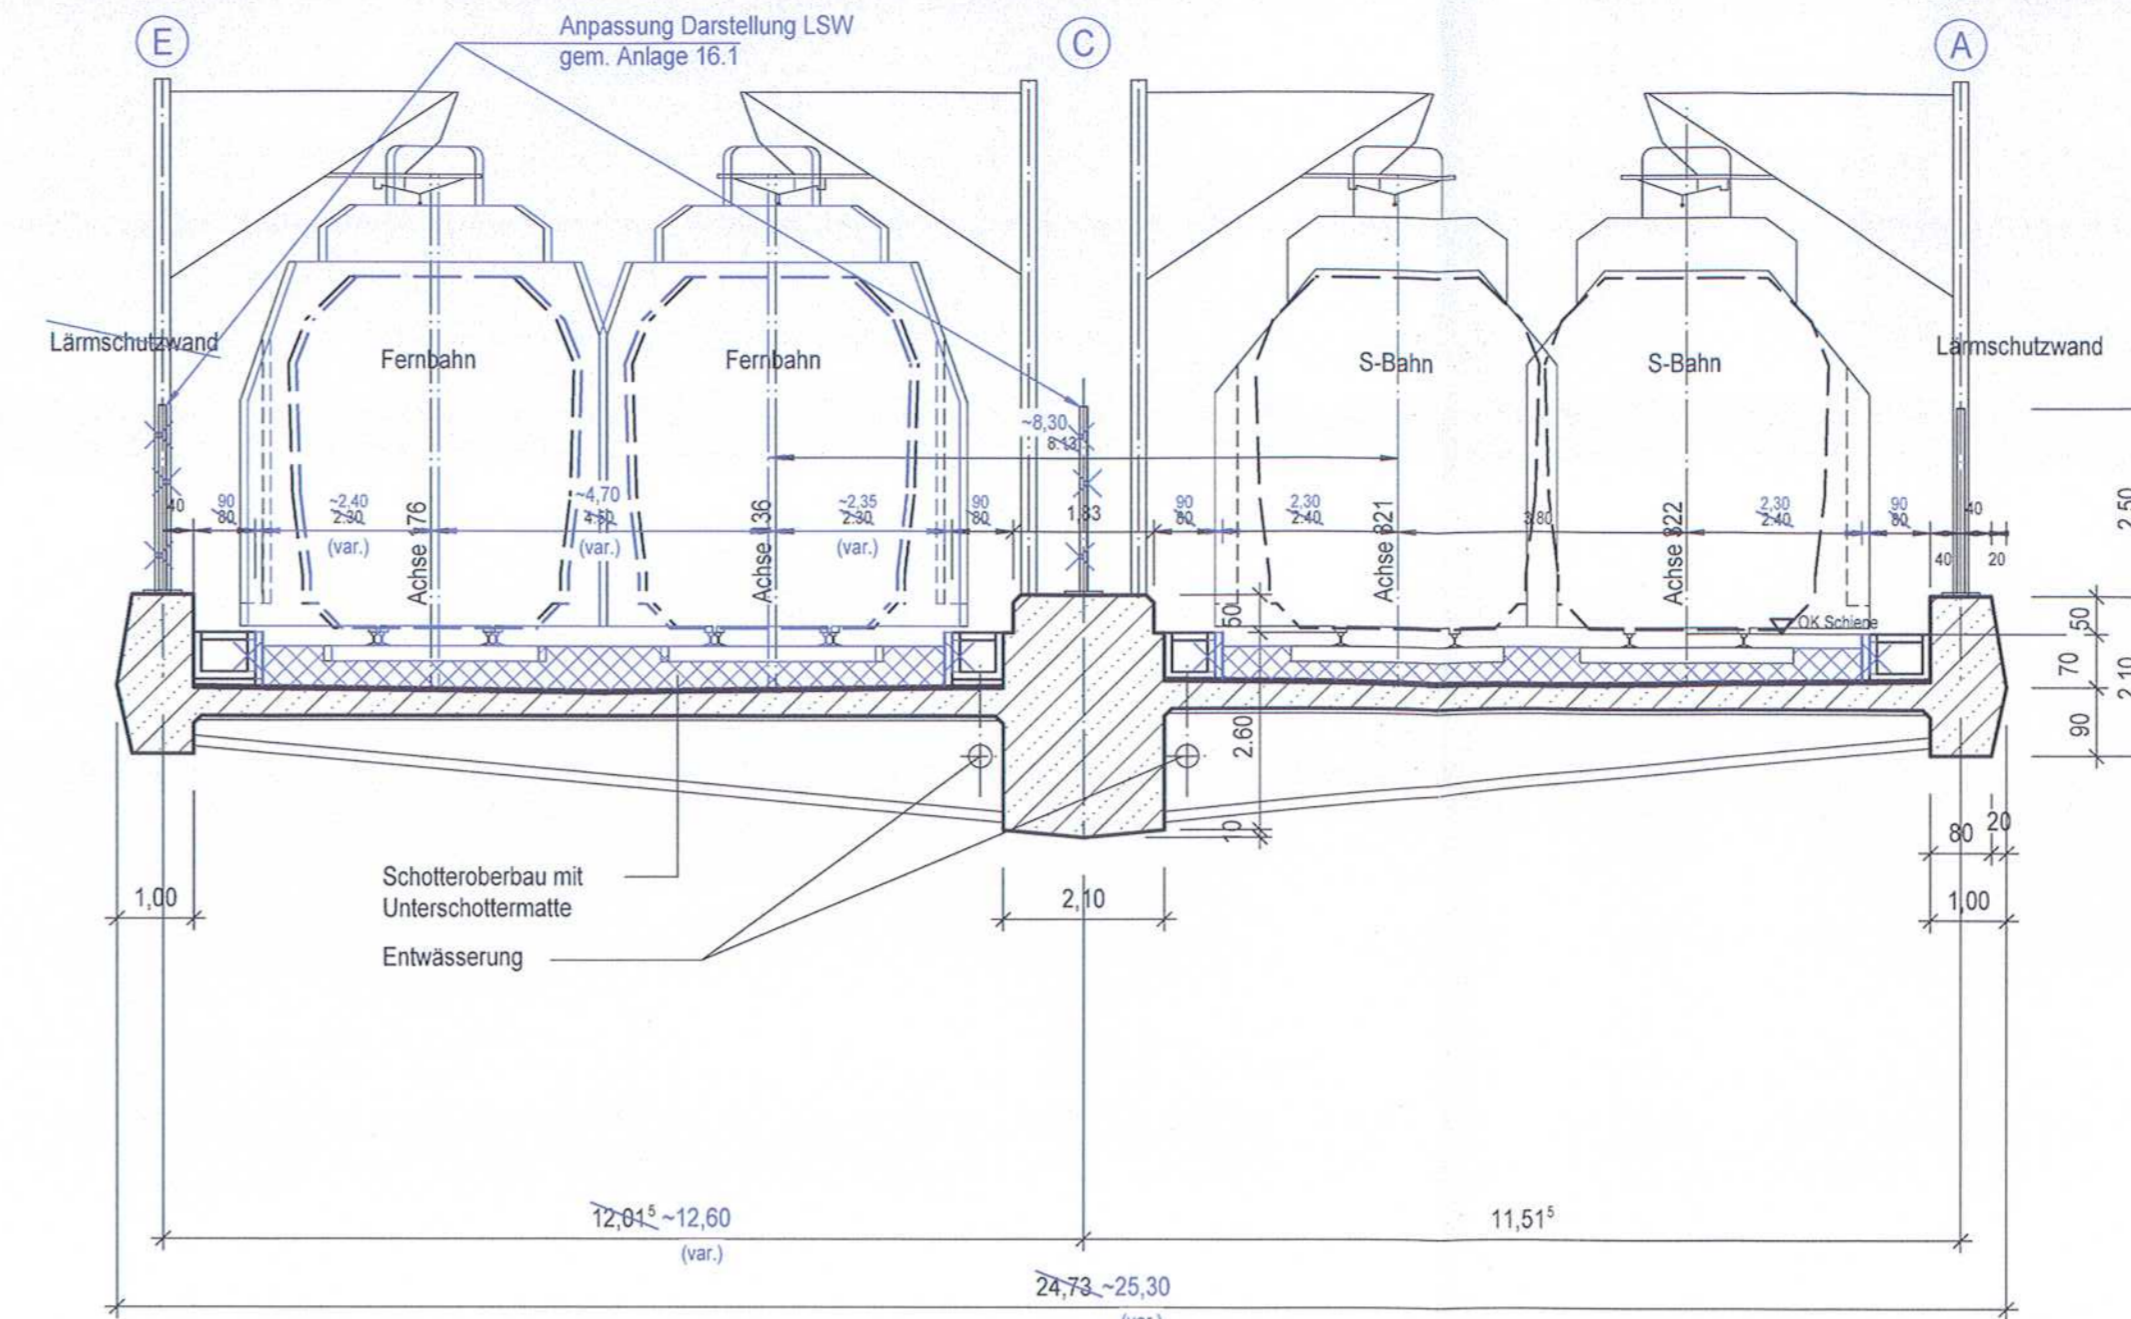

Schnitt 5-5

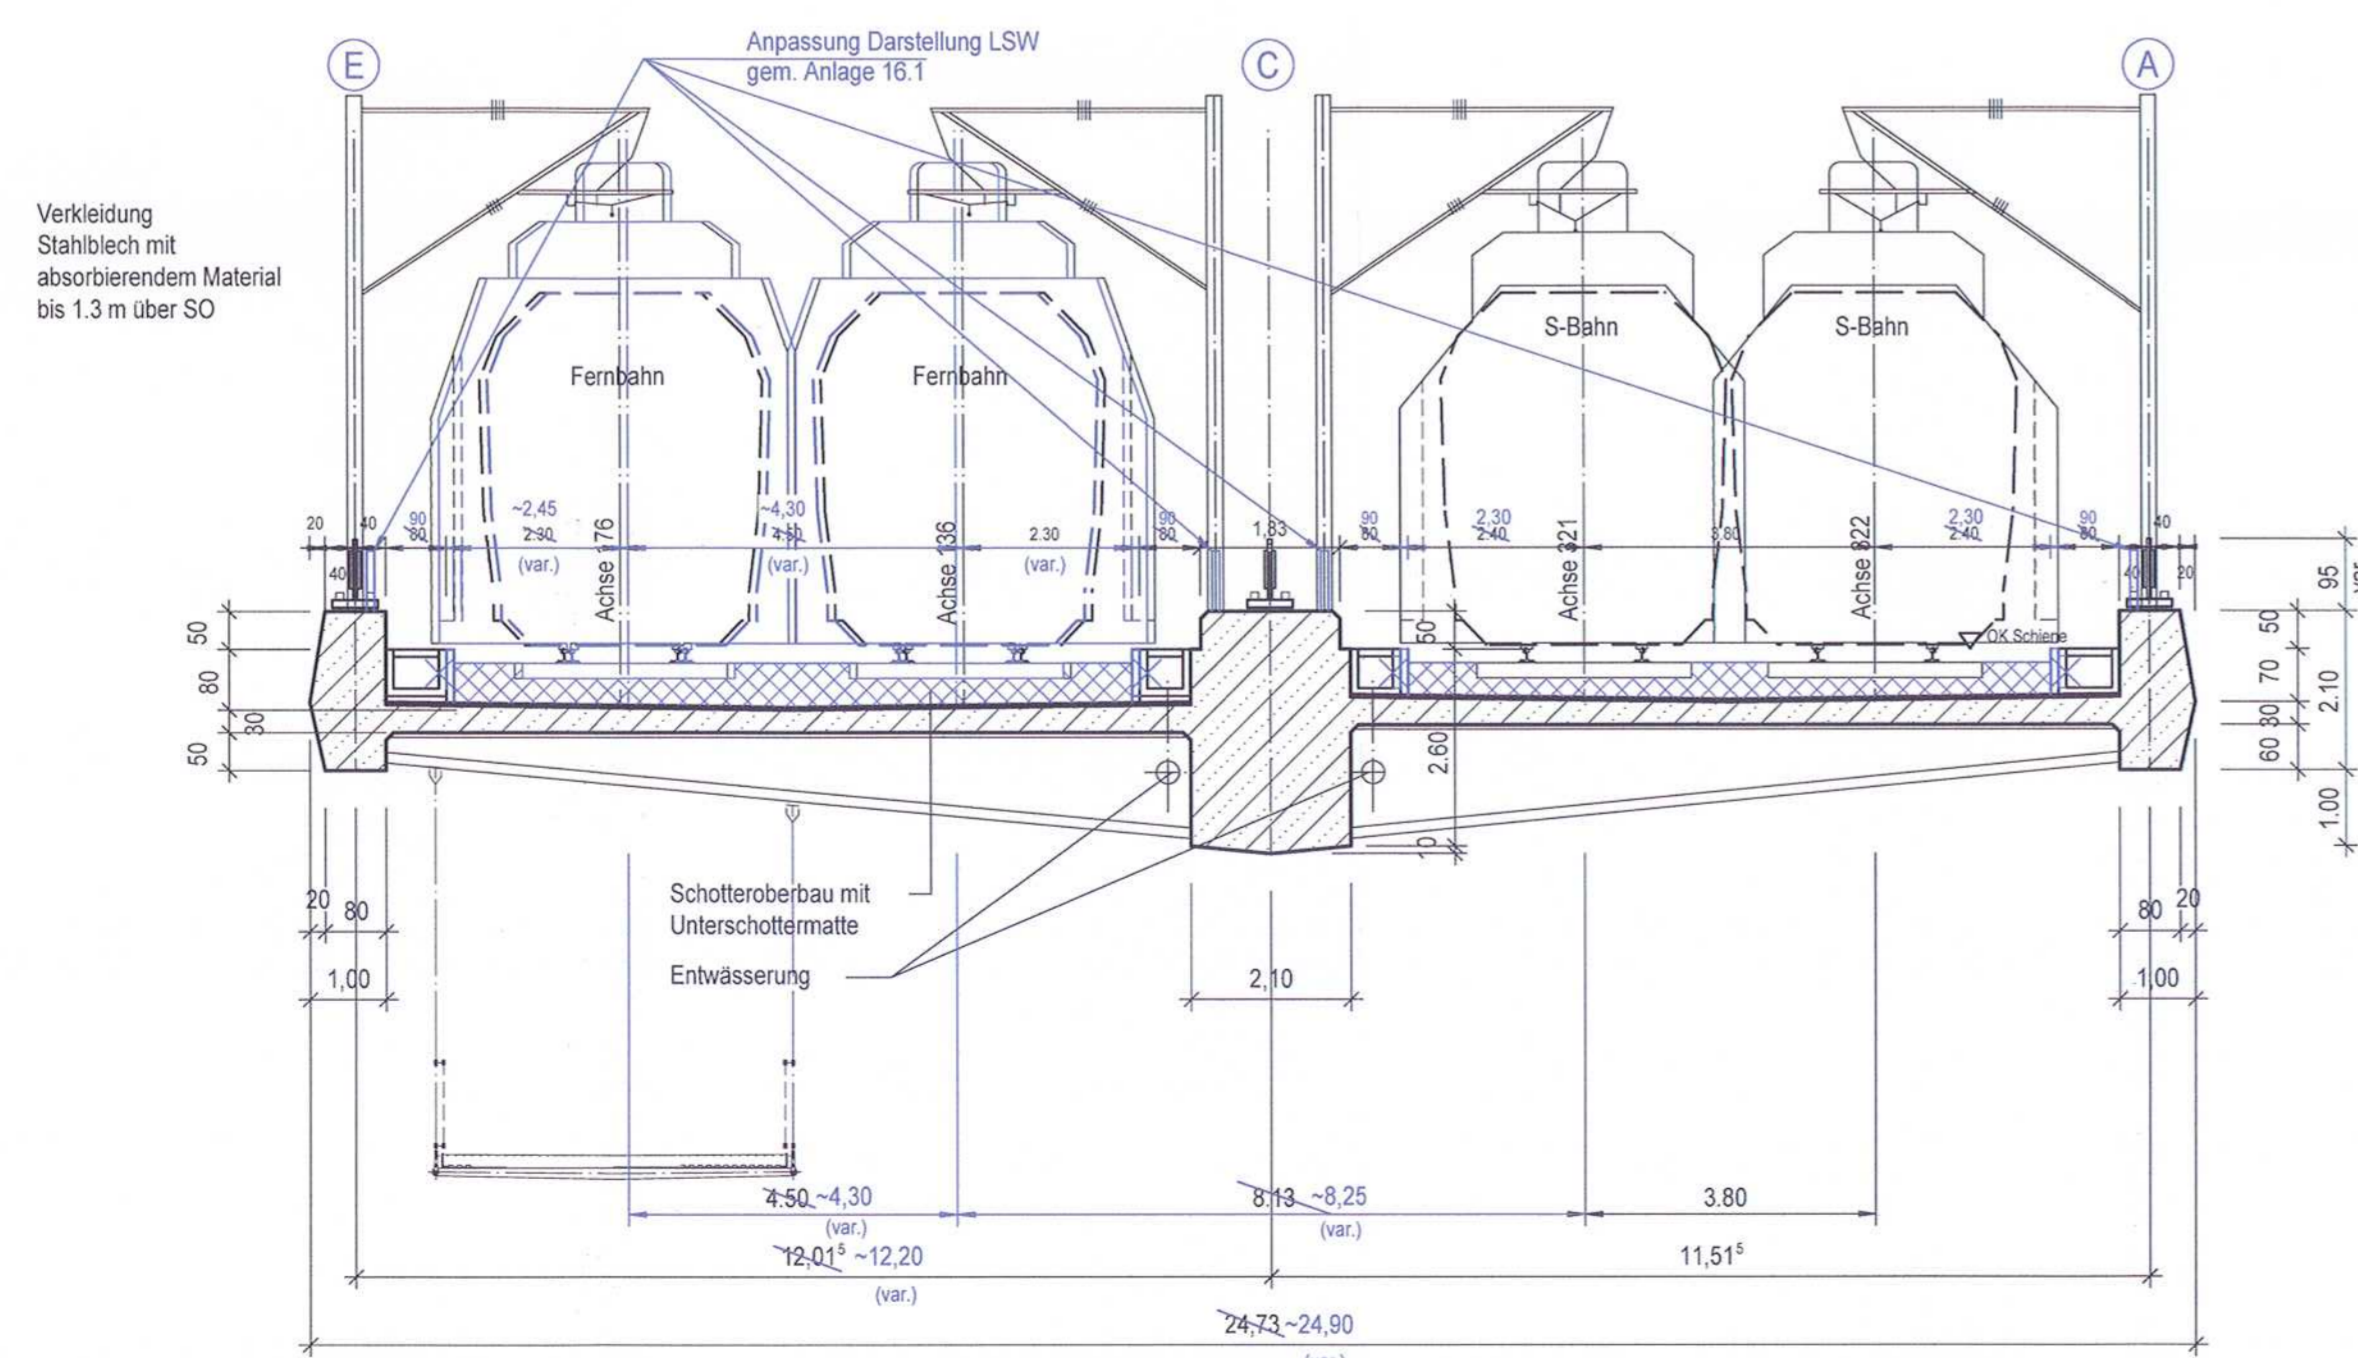

Schnitt 2-2

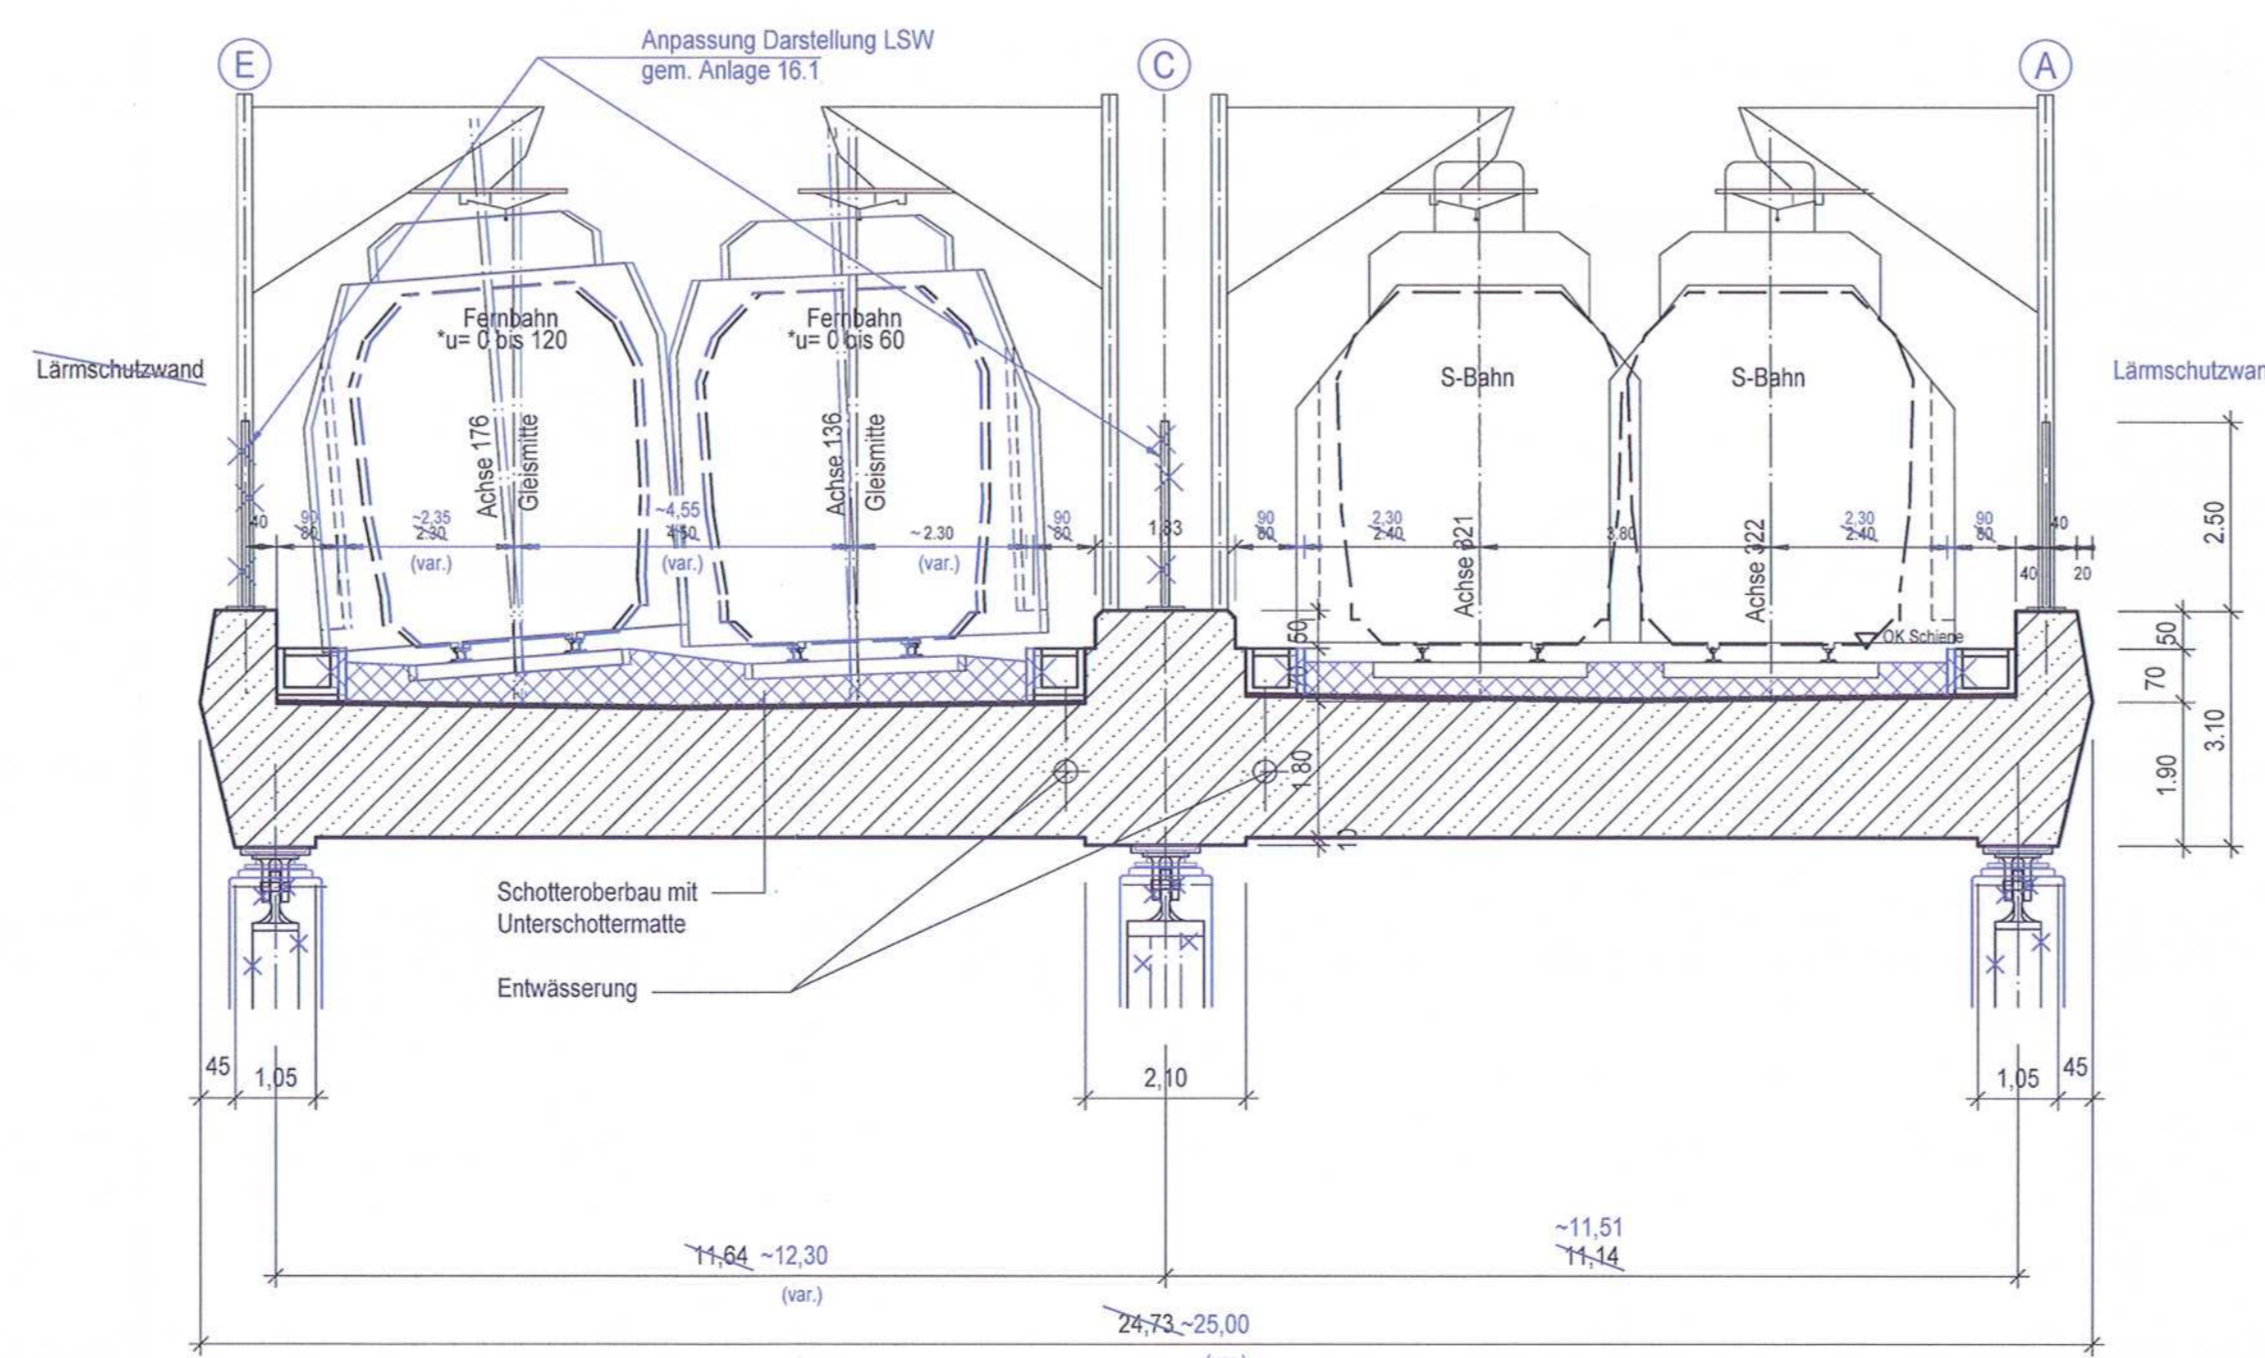

Schnitt 4-4


Planänderung "Planfortschreibung Ausführungsplanung EÜ Neckar"

Höhenangaben im NEUEN SYSTEM:
Höhendifferenz zw. altem (württ.)
System und Neuem System



Umgestaltung des Bahnknotens Stuttgart
Ausbau- und Neubaustrecke Stuttgart - Augsburg
Bereich Stuttgart - Wendlingen mit Flughafenanbindung

Planfeststellungsabschnitt 1.5 Zuführung Feuerbach/Bad Cannstatt - Generalplanung
Bau-km -4.0-90.340 bis Bau-km -0.4-42.000 / Stat. -4.8-84.359 bis Bau-km -0.4-42.000

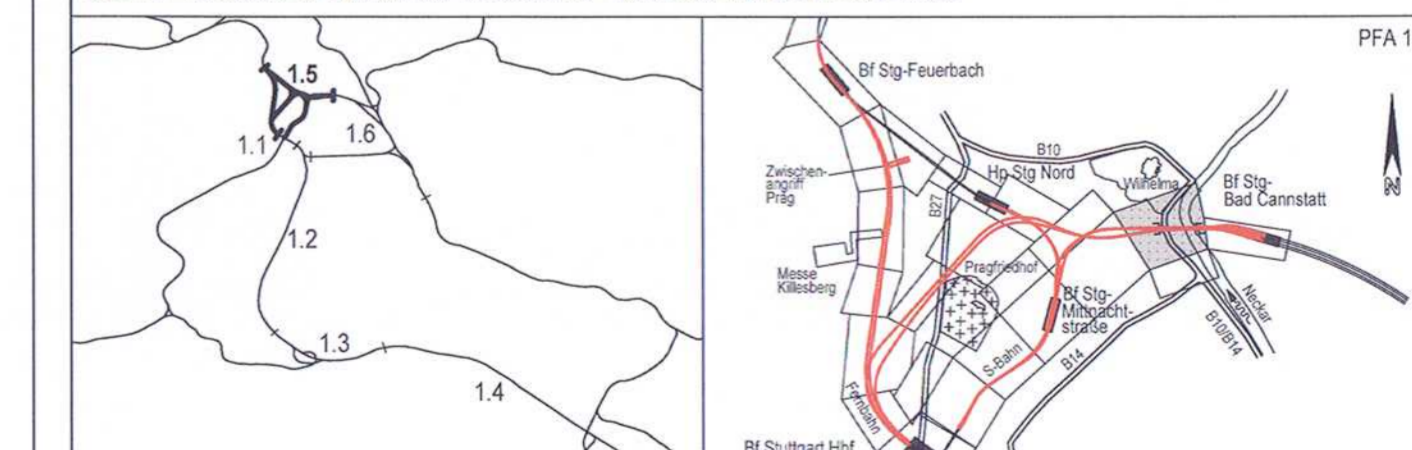

Geographische Codierung		Blattschnittcodierung		Organisatorische Codierung	
PKA	Blatttitel	Stapelnummer	Blatt	Phase	Planungsart
15	9300	4715	4716 X	P	10150B
Auftraggeber		Projektsteuerung		Planer - bearbeitet im Auftrag der	
DB Projekt Stuttgart-Ulm GmbH		Drees & Sommer		DB Projekt Stuttgart-Ulm GmbH	
Rappstr. 17 70396 Stuttgart Tel: 0711-93319-0 Fax: 0711-93319-465		Inha Cozzani & Management GmbH Lorenzstr. 12 70372 Stuttgart Tel: 0711-222933-10 Fax: 0711-222933-10		Schwabschauer 43 70372 Stuttgart Tel: 0711-64817-0 Fax: 0711-64817-66	

Bauwerksquerschnitte		Datum	Name
Eisenbahnbrücke Neckar (Fernbahn / S-Bahn)		02/02	Martin (SBP)
Str. 4716 & 4715 Stg-Bad Cannstatt - Stuttgart Hbf, Stat. -4.5-49.541 bis -4.2-08.783		Bearbeiter	02/02
			Bergemann (SBP)
		Maßstab	1:100

"Urheberschutz" - Alle Rechte bei der DB Projekt Stuttgart-Ulm GmbH		Freigabe DB Projekt Stuttgart-Ulm GmbH	
Änderungsvermerk		Ersatz für Plan-Nr.	
Index	Änderungen	Prüfer	Wärter
A	Lsg. Hochbauänderung	02.02.2010	MW
A	Änderungsvermerk - Anlage B1/A-Ressourcenplanung	11.12.2010	MW
B	Planfortschreibung im Zuge der Ausführungsplanung	20.02.2014	S.B. (SBP)
		03.02.2015	S.B. (SBP)
Genehmigungsvermerk		Anlage Planfeststellungsunterlagen	
Datum	Go	Anlage 7.6.2.3	
		Blatt 1B von 1	

* Eintrag der maximalen Überhöhung für den Überhöhungsrampenbereich