

LEGENDE:

- Leitungsbestand
- ✕-✕-✕ Leitungsbestand, entfällt auf der ausge-x-ten Länge
- Leitungsneuerlegung
- Leitungsbestand, wird auf Länge der roten Parallellinie im Bauzustand gesichert
- Leitungsneueinrichtung
- Leitungsneueinrichtung, Schacht o. ä. im Leitungsstrang

"im Bauzustand sichern" bedeutet:
 Leitungen werden während der Baumaßnahme gesichert.
 (z. B. am Baugrubenverbau, über Hilfsbrücken, Baubeife oder dergl.) Es handelt sich um bauzeitliche Lagen für die betroffenen Leitungen. Nach Ende der Baumaßnahmen liegen die Leitungen wieder in der ursprünglichen Lage.

5.5xxx Laufende Nummer im Bauwerksverzeichnis

Nachrichtlich Planung der Landeshauptstadt Stuttgart in grün:
 B10-Rosensteintunnel

Planänderung "Planfortschreibung Ausführungsplanung EÜ Neckar"

Diese Anlage ersetzt zusammen mit Anlage 8.4 Blatt 13B die bisherige Anlage 8.4 Blatt 13A


Höhenangaben im NEUEN SYSTEM:
 Höhendifferenz zw. altem (württ.) System und Neuem System

Kartengrundlage: Bestandsdaten der DB AG
 Digitale Stadtkarte des Stadtmessungsamtes Stuttgart
 Für das Projekt Stuttgart 21 überarbeitet durch SEIB Ingenieur-Consult GmbH



Umgestaltung des Bahnknotens Stuttgart
 Ausbau- und Neubaustrecke Stuttgart – Augsburg
 Bereich Stuttgart – Wendlingen mit Flughafenanbindung

Planfeststellungsabschnitt 1.5 Zuführung Feuerbach/Bad Cannstatt – Generalplanung
 Bau-km -4,0-90,340 bis Bau-km -0,4 -42,000 / Stat. -4,8-64,359 bis Bau-km -0,4-42,000

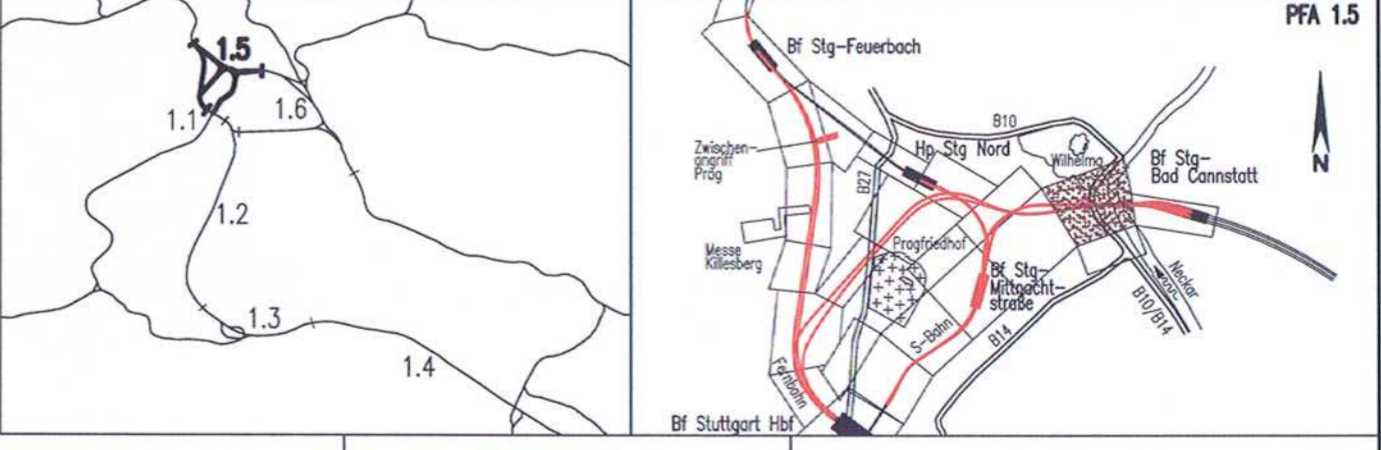

Geographische Codierung 1.5 0 0 1 v	Blattschnittcodierung 4 7 0 0 A 0 - 2 0	Organisatorische Codierung P I a b i J K 5 L 0 0
Auftraggeber DB Projekt Stuttgart-Ulm GmbH Rippenstraße 17 70181 Stuttgart Tel. 0711-9319-0 Fax. 0711-9319-405	Projektsteuerung Drees & Sommer Infra Consult & Management GmbH Ludwigsplatz 2 70173 Stuttgart Tel. 07 11 / 22 29 33 - 10 Fax. 07 11 / 22 29 33 - 90	Planer – bearbeitet im Auftrag der DB Projekt Stuttgart-Ulm GmbH Planungsgemeinschaft S/BN mbH Stuttgart 21 PFA 1.5 SPEKMANNS GmbH Theodor-Heuss-Strasse 6 70174 Stuttgart Tel. 0711/ 22 55 89-0 Fax. 0711/ 22 55 89-70

zusätzlicher Plan zur Planfeststellung vom 13.10.2005

Leitungsbestand- und Verlegeplan		Datum	Name
ABWASSER		12/02	Mayer (SI)
Str. 4716 & 4715 Stg-Bad Cannstatt – Stuttgart Hbf		12/02	Eisele (SI)

"Urheberschutz" – Alle Rechte bei der DB Projekt Stuttgart-Ulm GmbH		Maßstab: 1:1000									
Änderungsvermerke		Freigabe DB Projekt Stuttgart-Ulm GmbH									
<table border="1"> <thead> <tr> <th>Index</th> <th>Änderungen</th> <th>Urtum</th> <th>Name</th> </tr> </thead> <tbody> <tr> <td>1</td> <td>Diese Anlage ersetzt zusammen mit Anlage 8.4 Blatt 13B die bisherige Anlage 8.4 Blatt 13A</td> <td></td> <td></td> </tr> </tbody> </table>		Index	Änderungen	Urtum	Name	1	Diese Anlage ersetzt zusammen mit Anlage 8.4 Blatt 13B die bisherige Anlage 8.4 Blatt 13A			Datum: 06.10.2005	
Index	Änderungen	Urtum	Name								
1	Diese Anlage ersetzt zusammen mit Anlage 8.4 Blatt 13B die bisherige Anlage 8.4 Blatt 13A										
Genehmigungsverr		Ersatz für Plan-Nr. Ersetzt durch Platz-Nr.									
Planungsrechtliche Zulassungsentscheidung erteilt am 01.02.2016 59170-591PA/009-2014#020 Eisenbahn-Bundesamt, Außenstelle Karlsruhe/Stuttgart Im Auftrag: Dr. Jahn		Anlage Planfeststellungsunterlagen Anlage 8.4.1 Blatt 1 von 1									

4700 AI-20 4700 AO-20 (M 1:1000)
 Zustand Lv. 03.98; Iv. 03.98;
 "Urheberschutz" – alle Nutzungsrechte bei der DB AG