

- LEGENDE:**
- zu erwerbende Fläche
 - vorübergehende Inanspruchnahme während der Bauzeit (Schräffur im rechten Winkel zum Nordpfeil)
 - dingliche Belastung (Schräffur parallel zum Nordpfeil)
 - vorübergehende Inanspruchnahme während der Bauzeit u. dingliche Belastung
 - lfd. Nr. im Grunderwerbsverzeichnis
 - Flurstücksgrenzen
 - Planänderung "Planfortschreibung Ausführungsplanung EÜ Neckar"
 - Nachrichtlich Planung der Landeshauptstadt Stuttgart: B10-Rosensteintunnel

Diese Anlage ersetzt zusammen mit Anlage 9.2.1 Blatt 1 die bisherige Anlage 9.2 Blatt 13A


Höhenangaben im NEUEM SYSTEM:
Höhendifferenz zw. altem (württ.) System und Neuem System

Kartengrundlage: Bestandsdaten der DB AG
Digitale Stadtkarte des Stadtmessungsamtes Stuttgart
Für das Projekt Stuttgart 21 überarbeitet durch: SES Ingenieur-Consult GmbH

Stuttgart **21** **DB**

Umgestaltung des Bahnknotens Stuttgart
Ausbau- und Neubaustrecke Stuttgart – Augsburg
Bereich Stuttgart – Wendingen mit Flughafenbindung

Planfeststellungsabschnitt 1.5 Zuführung Feuerbach/Bad Cannstatt – Generalplanung
Bau-km -4,0-90,340 bis Bau-km -0,4 -42,000 / Stet. -4,8-64,359 bis Bau-km -0,4-42,000

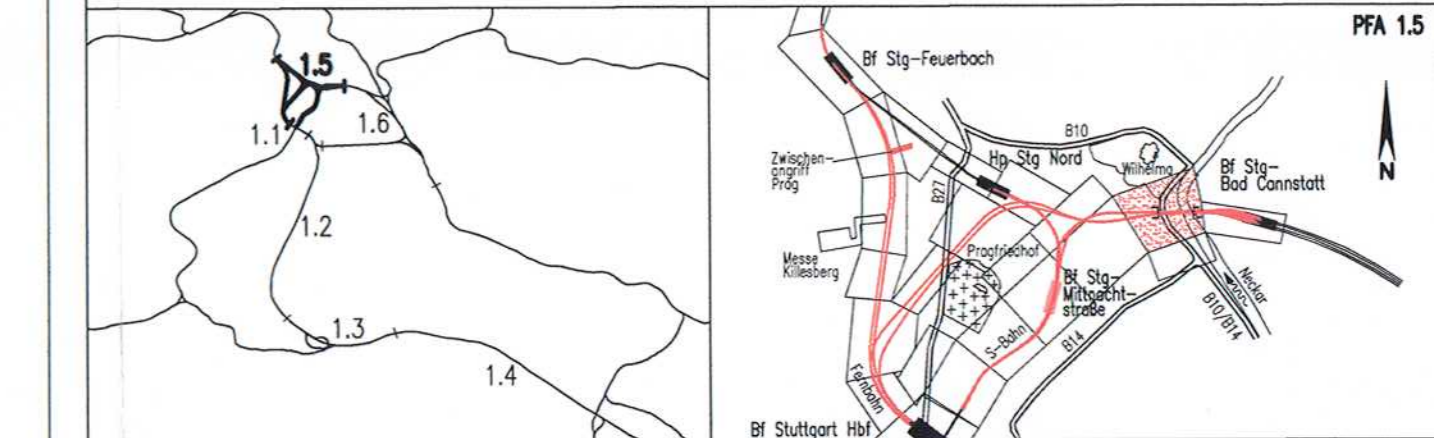

Geographische Codierung 1 5 0 0 l v	Blattschnittcodierung 4 7 0 0 A 0 - 2 0	Organisatorische Codierung P L v e V K 4 G 0 B
Auftraggeber SBB Projekt Stuttgart-Ulm GmbH Hauptstandort: 70111 Stuttgart Tel. 0711-53331-0 Fax. 0711-53319-495	Projektsteuerung Dues & Sommer Info Contact & Management GmbH Lindendrogerstraße 7 70112 Stuttgart Tel. 07 17 / 22 29 33 - 10 Fax. 07 11 / 22 29 33 - 10	Planer - bearbeitet im Auftrag der SBB Projekt Stuttgart-Ulm GmbH Planungsgesellschaft S/ÜB AG Stuttgart 21, PFA 1.5 INGENIEURBÜRO KOSCH Theodor-Heuss-Strasse 6 70114 Stuttgart Tel. 0717 / 22 55 89-0 Fax. 0717 / 22 42-149

Grunderwerbsplan Str. 4716 & 4715 Stg-Bad Cannstatt - Stuttgart Hbf		Datum 12/02	Name Köhncke (S)
Gezeichnet		12/02	Schorun (S)
Bearbeiter		12/02	Schorun (S)
Möbiab		1:1000	
Freigabe: DB Projekt Stuttgart-Ulm GmbH		Datum: 22.12.2015	
Ersatz für Plan-Nr. 13A		Ersetzt durch Plan-Nr. 13B	
Anlage: Planfeststellungsunterlagen		Anlage 9.2 Blatt 13B von 27	

H:\V081-S2 Neckertal\04\6_Planer\07_Sonstige\Änderung_Planfeststellung\140303_Grunderwerb\0-15-17_Grunderwerb