



- LEGENDE:**
- zu erwerbende Fläche
 - vorübergehende Inanspruchnahme während der Bauzeit (Schraffur im rechten Winkel zum Nordpfeil)
 - dingliche Belastung (Schraffur parallel zum Nordpfeil)
 - vorübergehende Inanspruchnahme während der Bauzeit u. dingliche Belastung
 - 5.XXX lfd. Nr. im Grunderwerbsverzeichnis

- Planänderung "Planfortschreibung" Ausführungsplanung EÜ Neckar"
- Nachrichtlich Planung der Landeshauptstadt Stuttgart: B10-Rosensteintunnel

Diese Anlage ersetzt zusammen mit Anlage 9.2 Blatt 13B die bisherige Anlage 9.2 Blatt 13A


Höhenangaben im NEUEN SYSTEM:
Höhendifferenz zw. altem (württ.) System und Neuem System

Kartengrundlage: Bestandsdaten der DB AG
Digitale Stadtkarte des Stadtmessungsamtes Stuttgart
Für das Projekt Stuttgart 21 überarbeitet durch SEIB Ingenieur-Consult GmbH

Umgestaltung des Bahnknotens Stuttgart

Ausbau- und Neubaustrecke Stuttgart – Augsburg
Bereich Stuttgart – Wendingen mit Flughafenanbindung

Planfeststellungsabschnitt 1.5 Zuführung Feuerbach/Bad Cannstatt – Generalplanung
Bau-km -4.0-80.340 bis Bau-km -0.4 -42.000 / Stat. -4.8-64.359 bis Bau-km -0.4-42.000

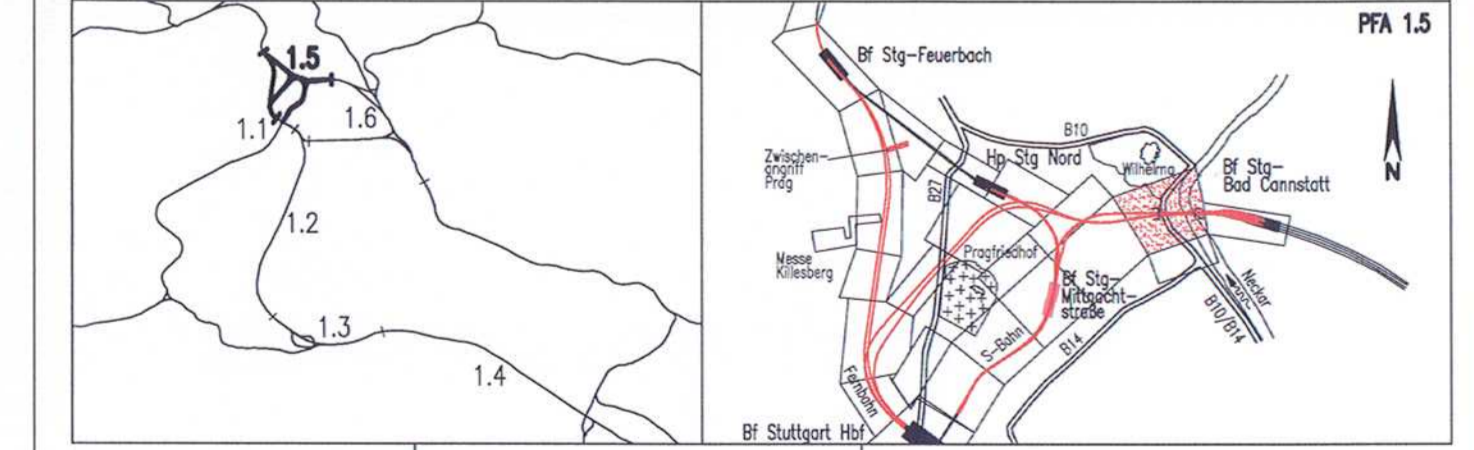

Geographische Codierung 1.5 0.0 1.v 4.7 0.0 A.0 -2.0 <small>PFA Baubeschnitt Blattschnitt</small>	Blattschnittcodierung 4.7 0.0 A.0 -2.0 <small>Streckennummer Bezirk</small>	Organisatorische Codierung P L v e V K 4 G 0 0 <small>Phase Planflächen Gewerk Ebene Planhöhen Index</small>	5 iv <small>Stuttgart, den 17.12.2015</small>
Auftraggeber <small>DB Projekt Stuttgart-Ulm GmbH Höppelstraße 17 70372 Stuttgart Tel. 0711-93319-0 Fax. 0711-93319-695</small>	Projektsteuerung <small>Drees & Sommer Infra Consult & Management GmbH Tübinger Straße 10 70173 Stuttgart Tel. 07 11 / 22 29 33 - 10 Fax. 07 11 / 22 29 33 - 90</small>	Planer – bearbeitet im Auftrag der DB Projekt Stuttgart-Ulm GmbH <small>Planungsgesellschaft S/BV für Stuttgart 21 PFA 1.5 SPEKERMANN GmbH Tübinger Straße 10 70174 Stuttgart Tel. 0711/ 22 55 89-0 Fax. 0711/ 22 55 89-70</small>	

zusätzlicher Plan zur Planfeststellung vom 13.10.2006

Grunderwerbsplan		Datum	Name
Str. 4716 & 4715 Stg-Bad Cannstatt – Stuttgart Hbf		Gezeichnet	12/02 Köhncke (SI)
		Bearbeiter	12/02 Schorun (SI)

"Urheberschutz" – Alle Rechte bei der DBProjekt Stuttgart-Ulm GmbH

Maßstab: **1:1000**

Freigabe: DBProjekt Stuttgart-Ulm GmbH

Datum: *12.06.2015*

Ersetzt für Plan-Nr. Phase Index

Ersetzt durch Plan-Nr.

Anlage Planfeststellungsunterlagen

Anlage 9.2.1
Blatt 1 von 1

Planungsrechtliche Zulassungsentscheidung erteilt am 01.02.2016
59170-591pa/009-2014#020
Eisenbahn-Bundesamt, Außenstelle Karlsruhe/Stuttgart
Im Auftrag *5 iv* Dr. Jöhst