

Legende

- Biotypen**
- Stark ausgebauter Flussabschnitt (12.42)
 - Verfügte Mauer oder Treppe (einschließlich Ruine) (23.50)
 - Zierrasen (33.80)
 - Nitrophile Saumvegetation (35.11)
 - Feldgehölz (41.10)
 - Gebüsch mittlerer Standorte (42.20)
 - Naturraum- oder standortfremdes Gebüsch (44.11, 44.12)
 - Baumgruppe (45.20)
 - Von Bauwerken bestandene Fläche (60.10)
 - Völlig versiegelte Straße oder Platz (60.21)
 - Gepflasterte Straße oder Platz (60.22)
 - Bodendecker-Anpflanzung (60.53)
- o** Einzelbaum/ Baumreihe/ Allee (45.30, 45.12, 45.11)
(mit Stammumfang > 80cm, mehrstämmige Bäume ab Einzelstamm > 60 cm)
- Rosenkäfernachweis (pot. Eremitenbrutbaum)
 - Eremitennachweis
 - ohne Nachweis xylobionter Käfer
- 322** Baum-Erfassungsnummer
- 12.42** Biotopschlüssel gemäß Kartieranleitung Baden-Württemberg
- Sonstiges**
- Konflikt 1:** Baustelleneinrichtungsfläche, neu
 - Konflikt 2:** Verschiebung Baufeld
 - Konflikt 3:** Baustelleneinrichtungsfläche, genehmigt
 - Konflikt 3:** Baufeld, genehmigt
 - Planänderung "Planfortschreibung Ausführungsplanung EÜ Neckar"**

Höhenangaben im NEUEN SYSTEM:
Höhendifferenz zw. altem (württ.)
System und Neuem System


Für die Planungsgemeinschaft
SPIEKERMANN GmbH - Ingenieurbüro VOSSING erstellt von:

Nur zur Information



Umgestaltung des Bahnknotens Stuttgart
Ausbau- und Neubaustrecke Stuttgart - Augsburg
Bereich Stuttgart - Wendlingen mit Flughafenbindung

Planfeststellungsabschnitt 1.5 Zuführung Feuerbach/Bad Cannstatt
Bau-km -4.0-90.340 bis Bau-km -0.4-42.000 / Stat. -4.8-64.359 bis Bau-km -0.4-42.000

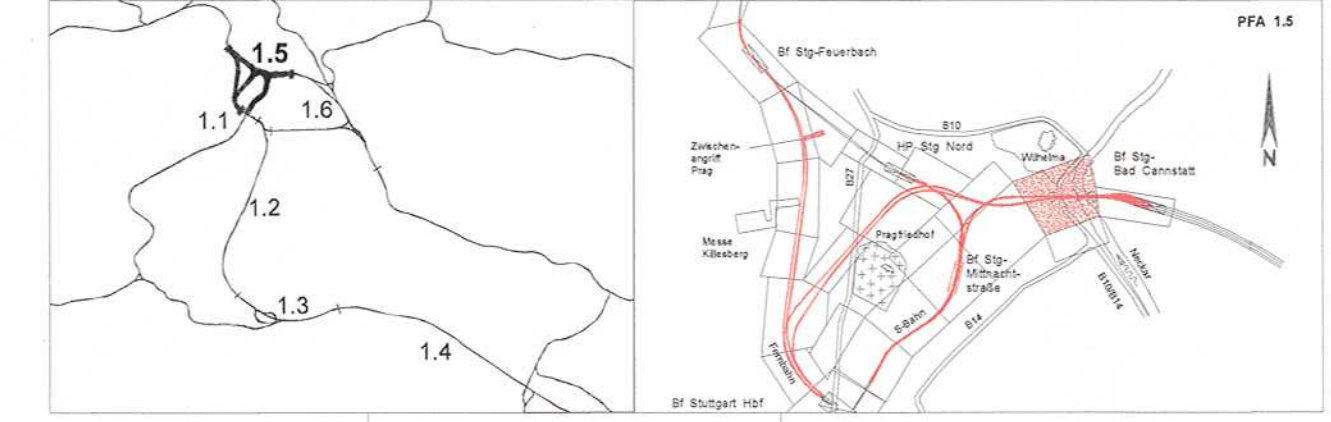

| | | |
|--|--|---|
| Geographische Codierung 1.5 1 5 0 0 | Blattschnittcodierung 4 7 0 0 A O - 2 0 | Organisatorische Codierung P U a i - U K 9 5 0 0 |
| PFA Bauabschnitt Blattschnitt | Streckennummer Bezirk | Phase Planzeichen Gewerk Ebene Planinhalt Index |
| Auftraggeber DB Projekt Stuttgart-Ulm GmbH Hauptstraße 17 70191 Stuttgart Tel. 07 11-93319-186, intam 97779-188 Fax 07 11-93319-495 | Projektsteuerung Drees & Sommer Intra Consult & Management GmbH Lautenschlagerstraße 2 70173 Stuttgart Tel. 07 11 / 22 29 33 - 10 Fax. 07 11 / 22 29 33 - 90 | Planer - bearbeitet im Auftrag der DB Projekt Stuttgart-Ulm GmbH Baader Konzept GmbH Mannheim, den 03.02.15 107-5-6 68161 Mannheim Tel. 0621728486-0 Fax 0621728486-11 |

zusätzlicher Plan zur Planfeststellung vom 13.10.2006

| Bestands- und Konfliktplan Vegetation/ Biotypen | | Datum | Name |
|---|---------------------|--|--------------|
| Bereich Eisenbahnbrücke Neckar | | 12/02 | Le |
| Str. 4716 & 4715 Stg-Bad Cannstatt - Stuttgart Hbf | | 12/02 | Schm |
| "Urheberschutz" - Alle Rechte bei der DB Projekt Stuttgart-Ulm GmbH | | Maßstab 1:1000 | |
| Änderungsvermerk | | Freigabe DB Projekt Stuttgart-Ulm GmbH | |
| Index | Änderungen | Datum | Name |
| | | | |
| Genehmigungsvermerk - Eisenbahn-Bundesamt | | i.v. | |
| Datum | Genehmigungsvermerk | Name | Unterschrift |
| | | | |
| Anlage Planfeststellungsunterlagen | | Datum: 23.02.15 | |
| Anlage 18.2.1.1.1 | | Ersetzt für Plan-Nr. Phase Index | |
| Blatt 1 von 1 | | Ersetzt durch Plan-Nr. | |

Konflikt 1
Zusätzliche Baustelleneinrichtungsflächen. Bauzeitliche Inanspruchnahme von Grünflächen, Beseitigung von Sträuchern und teils altem Baumbestand.
Betroffene Naturgüter:
Tiere und Pflanzen, Boden, Landschaftsbild
Ausgleichsmaßnahme:
- Beseitigung von Bodenverdichtungen
- Wiederherstellung der betroffenen Strukturen (Ansaat von Rasen, Anpflanzen von Bäumen und Sträuchern)

Konflikt 2
Verschiebung des Baufelds 800 (Anlage von Brückenpfeilern) an der Schönestraße um ca. 3 m nach Norden.
Betroffene Naturgüter:
Tiere und Pflanzen, Boden, Landschaftsbild
Ausgleichsmaßnahme:
- Eingriff ist über Maßnahme G3 (Wiederherstellung bzw. Neugestaltung von Verkehrsinseln) des bestehenden LBP abgedeckt

Konflikt 3
Genehmigte Baustelleneinrichtungsflächen. Beseitigung von teils altem Baumbestand.
Betroffene Naturgüter:
Tiere und Pflanzen, Landschaftsbild.
Ausgleichsmaßnahme:
- Wiederherstellung der betroffenen Strukturen (Anpflanzen von Bäumen)