


Umgestaltung des Bahnknotens Stuttgart
 Ausbau- und Neubaustrecke Stuttgart – Augsburg
 Bereich Stuttgart – Wendlingen mit Flughafenanbindung

Planfeststellungsabschnitt 1.5 Zuführung Feuerbach/Bad Cannstatt – Generalplanung
 Bau-km -4.0-90.340 bis Bau-km -0.4 -42.000 / Stat. -4.8-64.359 bis Bau-km -0.4-42.000

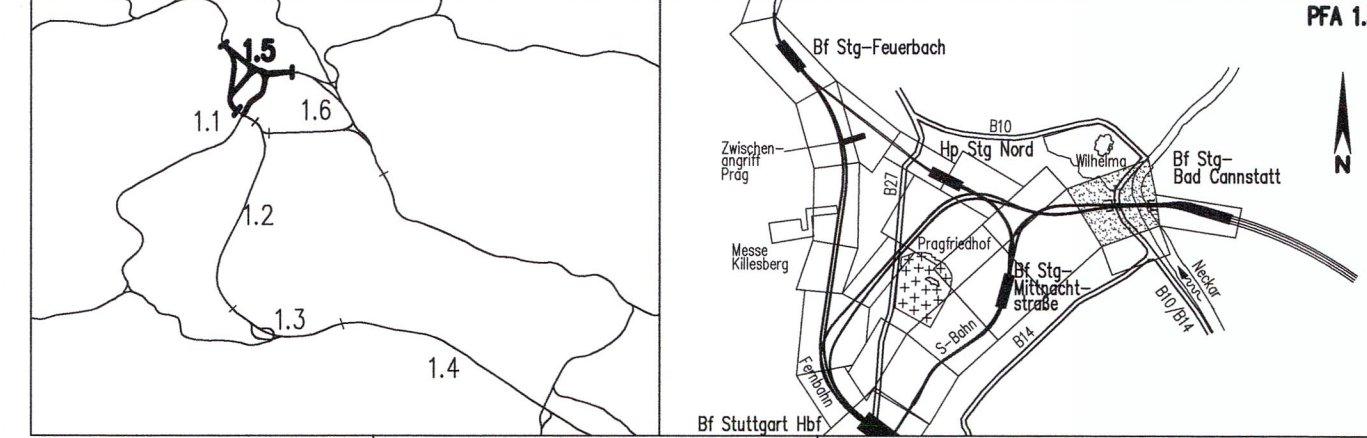

Geographische Codierung 1.5 8 0 0 0 PFA Bauabschnitt Blattschnitt	Blattschnittcodierung 4 7 1 6 X X X X X Streckennummer Bezirk	Organisatorische Codierung P I b q I L 1 T 0 A Phase Planzeichen Gewerk Ebene Planinhalt Index
Auftraggeber DB ProjektStuttgart-Ulm GmbH Rappelstraße 17 70191 Stuttgart Tel. 0711-93319-0 Fax. 0711-93319-495	Projektsteuerung Drees & Sommer Infra Consult & Management GmbH Lautenschlagerstraße 2 70173 Stuttgart Tel. 07 11 / 22 29 33 - 10 Fax. 07 11 / 22 29 33 - 90	Planer – bearbeitet im Auftrag der DBProjekt Stuttgart-Ulm GmbH Planungsgemeinschaft SI/IBV für Stuttgart 21 PFA 1.5 SPEIKERMANN GmbH Tübinger Straße 10 70178 Stuttgart Tel. 0711/ 22 42-0 Fax. 0711/ 22 42-249 INGENIEURBÜRO VÖSSING Theodor-Heuss-Straße 6 70174 Stuttgart Tel. 0711/ 22 55 89-0 Fax. 0711/ 22 55 89-70

Bauwerkslängsschnitt		Datum	Name
Portal Rosensteinportal (S-Bahn), Achse 322		12/02	Nimmesgern (SI)
Str. 4716 Stg-Bad Cannstatt – Stg-Mittnachtstraße, Stat -3.0-26.000 bis -2.9-74.000		12/02	Rauschnig (SI)

Maßstab: **1:200/200**

"Urheberschutz" – Alle Rechte bei der Projekt Stuttgart-Ulm GmbH			
Änderungsvermerke			
Index	Änderungen	Datum	Name
A	PÄV Rosensteinportal	24.04.2015	G.W. (ILF)

Planfestgestellt gem. § 18 AEG i.V.m. 76 Abs. 1 VwVfG am 08.02.2018
 Az.: 591pa/010-2015#010
 Eisenbahn-Bundesamt, Außenstelle Karlsruhe/Stuttgart
 Im Auftrag *Rommel*
 [Rommel]

Gezeichnet: *lie*
 Datum: *12/02*
 Ersatz für Plan-Nr. Phase Index
 Ersetzt durch Plan-Nr. Phase Index
 Anlage Planfeststellungsunterlagen
Anlage 7.5.1.2
 Blatt **1A** von 1

