


© BLF 2016 | 14112-plattelproj226259-feuerbach-bad_cannstatttunnel_s21_pfa1.515_planeneverkehrnecker_baustrasseplanänderunggrundverbot21.1.5_09.02.14b.dwg

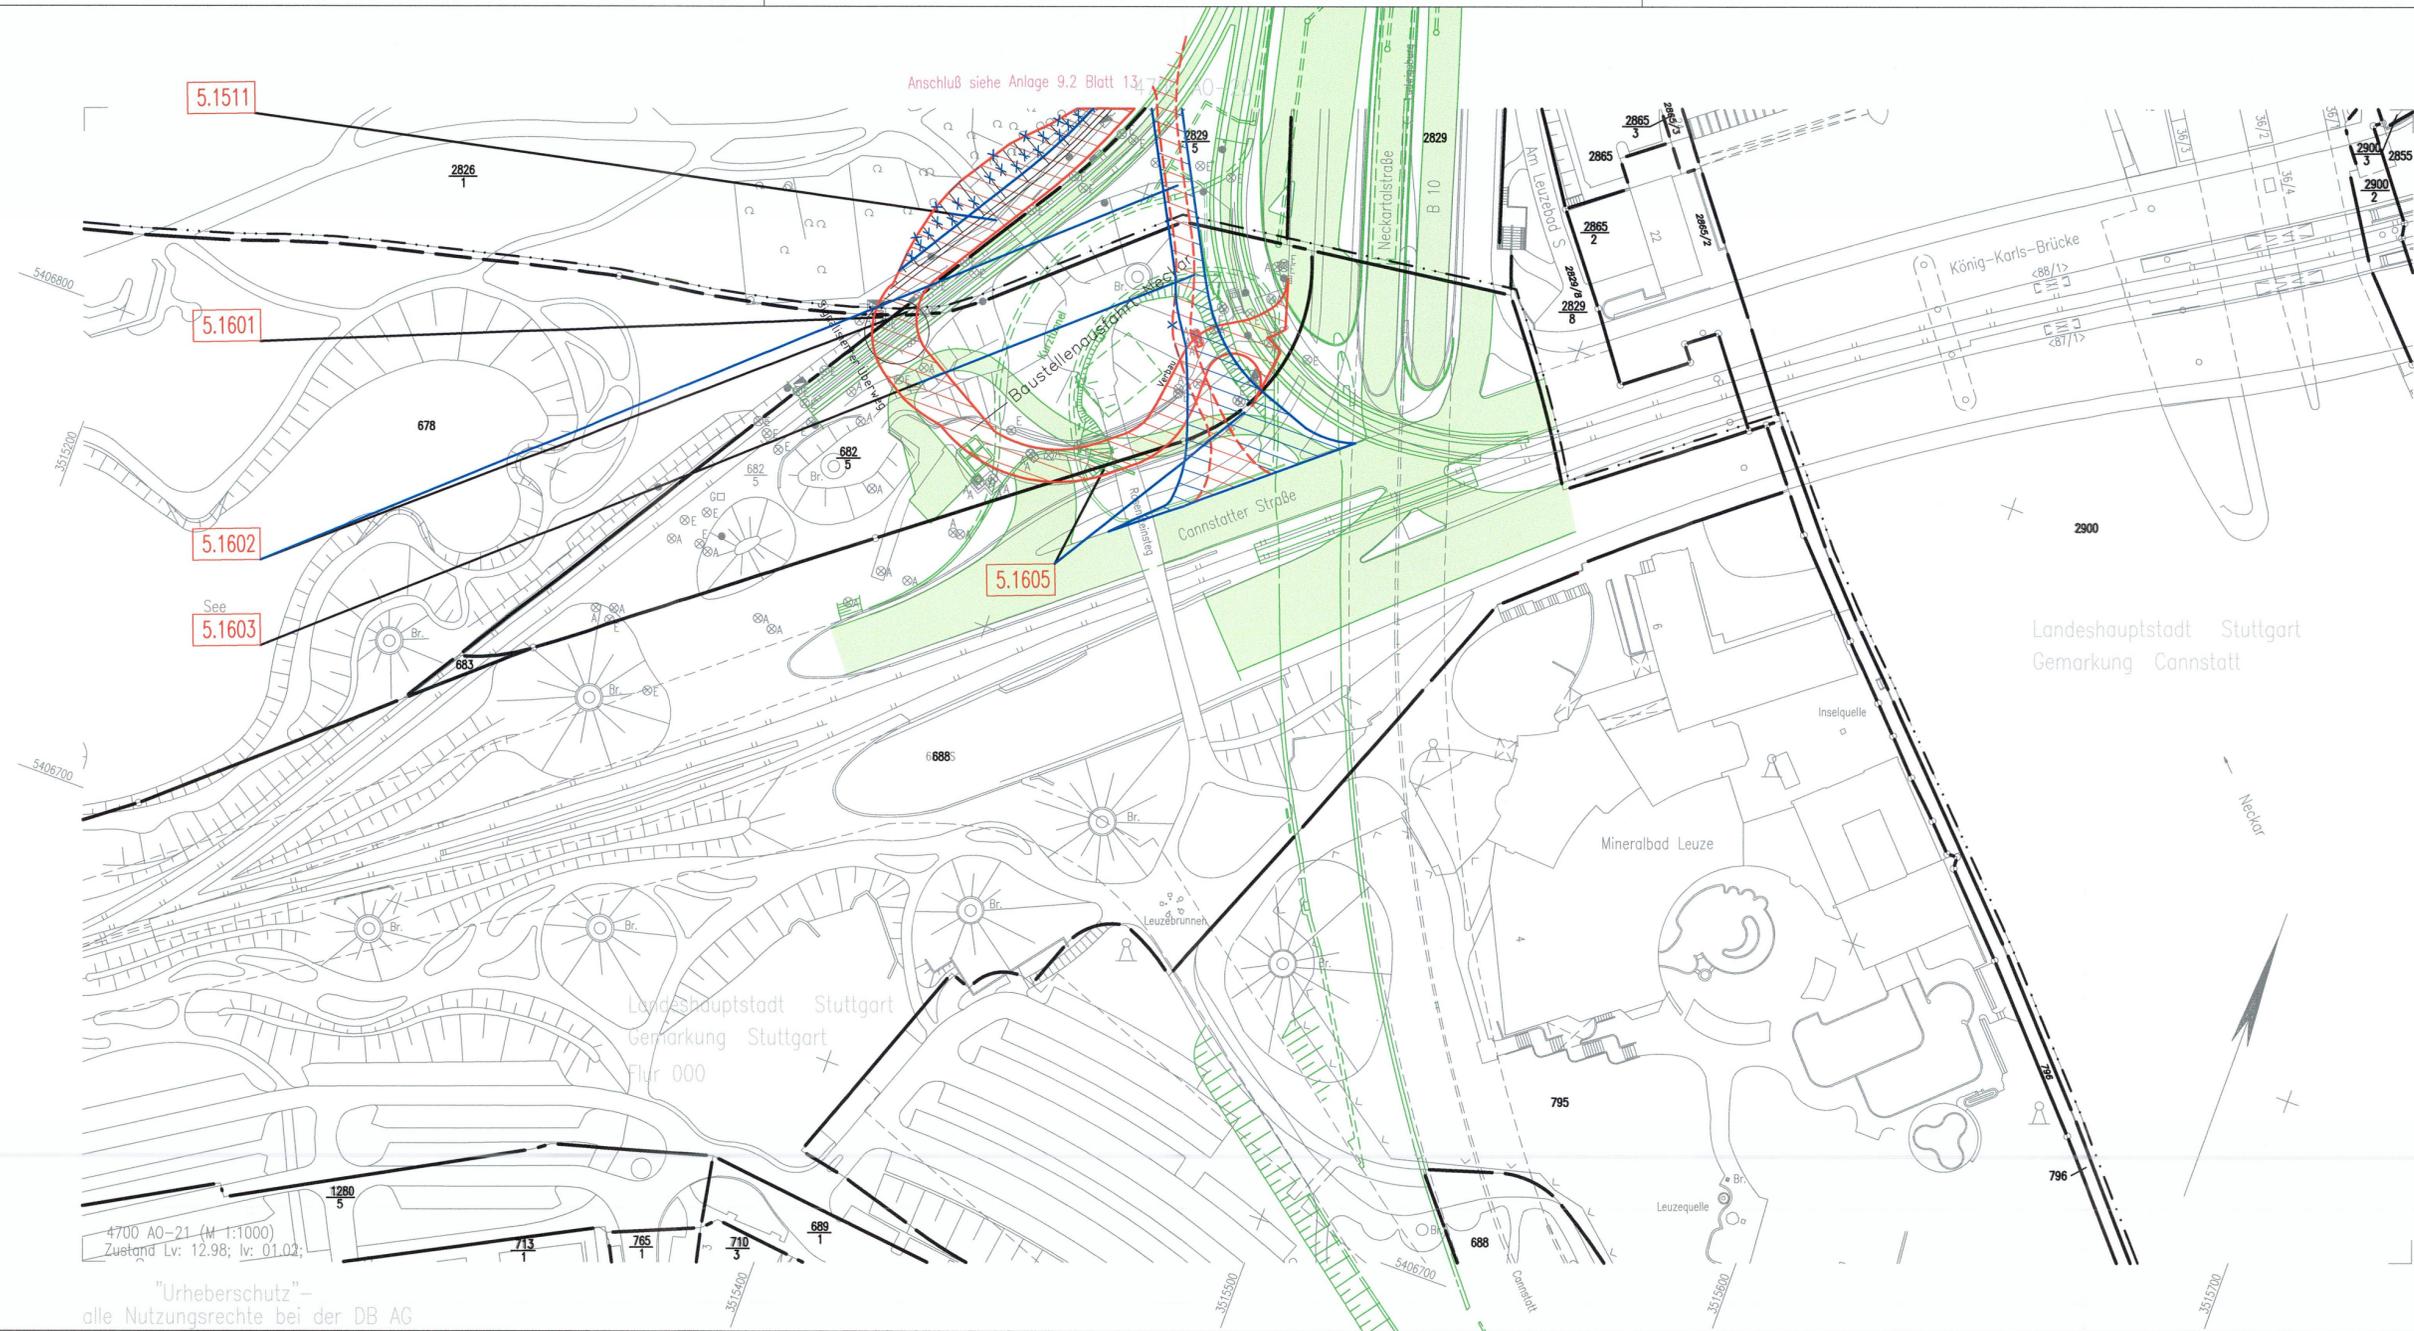

LEGENDE:


- zu erwerbende Fläche
- vorübergehende Inanspruchnahme während der Bauzeit (Schraffur im rechten Winkel zum Nordpfeil)
- dingliche Belastung (Schraffur parallel zum Nordpfeil)
- vorübergehende Inanspruchnahme während der Bauzeit u. dingliche Belastung
- 5.XXX lfd. Nr. im Grunderwerbsverzeichnis
- Planänderung "Rosensteinportal"
- Nachrichtlich Planung der Landeshauptstadt Stuttgart: B10-Rosensteintunnel

Höhenangaben im NEUEN SYSTEM:
Höhendifferenz zw. altem (württ.)
System und Neuem System

Kartengrundlage: Digitale Stadtkarte des Stadtmessungsamtes Stuttgart
Für das Projekt Stuttgart 21 überarbeitet durch SEIB Ingenieur-Consult GmbH

Umgestaltung des Bahnknotens Stuttgart
Ausbau- und Neubaustrecke Stuttgart – Augsburg
Bereich Stuttgart – Wendlingen mit Flughafenanbindung

Planfeststellungsabschnitt 1.5 Zuführung Feuerbach/Bad Cannstatt – Generalplanung
Bau-km -4.0-90.340 bis Bau-km -0.4 -42.000 / Stat. -4.8-64.359 bis Bau-km -0.4-42.000

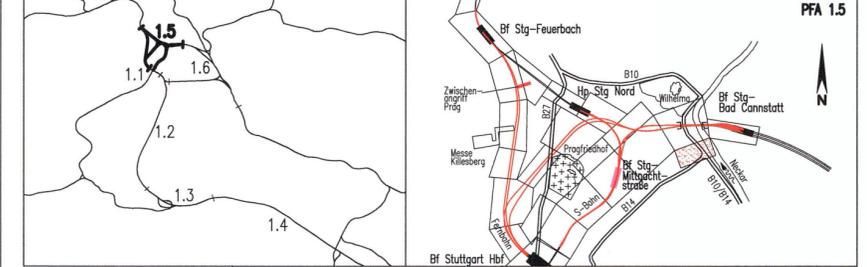

Geographische Codierung		Blattschnittcodierung		Organisatorische Codierung	
1.5	001v	4700	A0-21	P	Lve
PFA Baubezchnitt Blattschnitt		Streckennummer Bezirk		Phase Planzeichen Gewerk Ebene Planinhalt Index	
DB Projekt Stuttgart-Ulm GmbH Rippelstraße 17 70191 Stuttgart Tel. 0711-93319-0 Fax. 0711-93319-495		Drees & Sommer Infra Consult & Management GmbH Laudenschlagerstraße 2 70173 Stuttgart Tel. 07 11 / 22 29 33 - 10 Fax. 07 11 / 22 29 33 - 90		Planer – bearbeitet im Auftrag der DB Projekt Stuttgart-Ulm GmbH Planungsgemeinschaft S/BW für Stuttgart 21 PFA 1.5 SPEIKERMANN GmbH Theodor-Hauss-Strasse 6 70174 Stuttgart Tel. 0711/ 22 55 89-0 Fax. 0711/ 22 55 89-70	

Grunderwerbsplan		Datum	Name
Str. 4716 & 4715 Stg-Bad Cannstatt – Stuttgart Hbf		12/02	Köhncke (SI)
		12/02	Scharun (SI)

Maßstab: **1:1000**

Änderungsvermerke			
Index	Änderungen	Datum	Name
A	Änderungsverfahren infolge B10-Rosensteintunnel	17.12.2010	low
B	PfV Rosensteinportal	02.02.2016	G.W. (LF)
	Einarbeitung Einwendungen	23.08.2016	A.B. (LF)

Planfestgestellt gem. § 18 AEG i.V.m. 76 Abs. 1 VwVfG am 08.02.2018
Az.: 591pa/010-2015#010
Eisenbahn-Bundesamt, Außenstelle Karlsruhe/Stuttgart

Im Auftrag [Rommel]

Unterschrift

Anlage 9.2
Blatt 14B von 27

0,20m

"Urheberschutz" – alle Nutzungsrechte bei der DB AG