


DBProjekt
Stuttgart 21

Deutsche Bahn



Umgestaltung des Bahnknotens Stuttgart
Ausbau- und Neubaustrecke Stuttgart - Augsburg
Bereich Stuttgart-Wendlingen mit Flughafenanbindung

Planfeststellungsabschnitt 15 Zuführung Feuerbach/Bad Cannstadt - Generalplanung
Bau-km -4.0-90.340 bis Bau-km -4.0-4.000 / Stat. -4.8-64.359 bis Bau-km -0.4-42.000

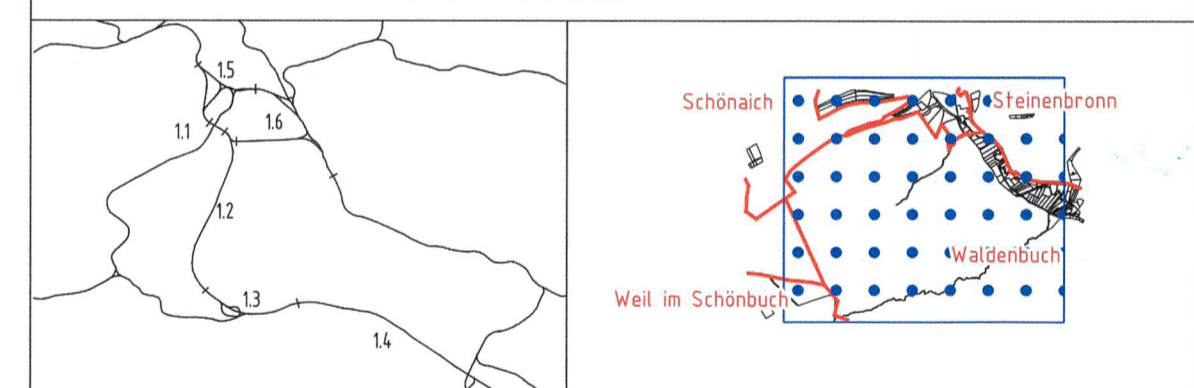

Geographische Codierung	Blattschnittcodierung	Organisatorische Codierung
1 5 0 0	4 7 0 0 A 0 1 2	P L v e v k 4 6 0 0
PFA Bauberschicht Blattschnitt	Streckennummer Bezirk	Phase Planzeichen Gewerk Ebene Planinhalt Index


Auftraggeber Projekt Stuttgart - Ulm GmbH Rappensteinstraße 17 70391 Stuttgart Tel. 0711/ 9331919-0	Projektsteuerung	Planer - bearbeitet im Auftrag der Projekt Stuttgart - Ulm GmbH bioplan Gutachterbüro für Stadt- und Landschaftsökologie Leipzig Dr. Petra Strzelczyk Schönebergstraße 14 04109 Leipzig Tel. 0341-4 41 20 22
--	-------------------------	--

Legende:

- schuldrechtliche Sicherung (Flurstücks-Nr.)
- 5.xxx lfd. Nr. im Grunderwerbsverzeichnis

Kartengrundlagen:

ALKIS (Herausgeber: Landesamt für Geoinformation und Landentwicklung Baden-Württemberg, Büchsenstraße 54, 70174 Stuttgart)

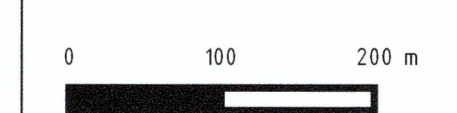

zusätzlicher Plan zur Planfeststellung Grunderwerbsplan Kohärenzsicherungsmaßnahme Waldenbuch - Neuweiler Viehweide		
Gezeichnet	Datum	Name
15/10	15/06	Stegner (JS)
Bearbeiter	15/06	Stegner (JS)
Geändert	16/08	Stegner (JS)

Maßstab 1:5000

"Urheberschutz" - Alle Rechte bei der DB Projekt Stuttgart-Ulm GmbH		Freigabe DB Projekt Stuttgart - Ulm GmbH	
Änderungsvermerke		Datum <i>JS</i>	
Index	Änderungen	Status	Name
Planfestgestellt gem. § 18 AEG i.V.m. 76 Abs. 1 VwVfG am 08.02.2018 Az.: 591p/010-2015#010 Eisenbahn-Bundesamt, Außenstelle Karlsruhe/Stuttgart		Ersetzt durch Plan-Nr. Phase Index	
Im Auftrag <i>Rommel</i>		Anlage Planfeststellungsunterlagen Anlage 9.4 Blatt 1 von 1	