

Legende

Holzkäfernachweise

- Bäume mit Eremitennachweis (*Osmoderma eremita*)
- Potenzialbäume 1. Ordnung (Nachweis anderer Rosenkäferarten)

Planfestgestellte Planung

- ▨ Straßen und Wege während der Bauzeit
- ▨ Baufeld
- ▨ BE-Fläche
- ▨ Böschungen
- ▨ Abbruch
- ▨ Straßen/ dauerhafte Versiegelung
- ▨ Trasse

Planänderung Rosensteinportal

- ▨ **Konflikt 1:** Abgrabung temporär
- ▨ **Konflikt 2:** BE-Fläche
- ▨ **Konflikt 3:** Böschung dauerhaft
- ▨ **Konflikt 4:** bauzeitliche Inanspruchnahme
- ▨ **Konflikt 5:** dauerhafte Versiegelung

✦ Planung entfällt im Zuge des Planänderungsverfahrens Rosensteinportal

▨ Untersuchungsraum Holzkäfer

▨ FFH-Gebiet Glemswald und Stuttgarter Bucht

Konflikt Ehmannstraße (nachrichtlich):
Rodung von 2 Potenzialbäumen 1. Ordnung (Juchtenkäfer-Verdachtsbäumen) außerhalb des FFH Gebietes "Glemswald und Stuttgarter Bucht"

Betroffene Naturgüter:
Juchtenkäfer (Schutzgut Tiere und Pflanzen)

Maßnahmen:
Artenschutzrechtliche Maßnahmen

Konflikt Rosensteinportal:
Rodung von 6 Potenzialbäumen 1. Ordnung (Juchtenkäfer-Verdachtsbäumen) innerhalb des FFH Gebietes "Glemswald und Stuttgarter Bucht"

Betroffene Naturgüter:
Juchtenkäfer (Schutzgut Tiere und Pflanzen)

Maßnahmen:
- Ökologische Baubegleitung bei Baumfällungen
- Rückschnitt mit der Hebebühne bei Baumfällungen
- Hälterung/ Zucht der Käferlarven und Umsiedlung der geschlüpften Tiere
- Hälterung zerstörter Kokons
- Insektentfreundliche Baustellenbeleuchtung
- Kohärenzicherungsmaßnahmen

Konflikt EÜ Neckar (nachrichtlich):
Rodung von 1 Potenzialbaum 1. Ordnung (Juchtenkäfer-Verdachtsbaum) außerhalb des FFH Gebietes "Glemswald und Stuttgarter Bucht"

Betroffene Naturgüter:
Juchtenkäfer (Schutzgut Tiere und Pflanzen)

Maßnahmen:
Artenschutzrechtliche Maßnahmen




Umgestaltung des Bahnknotens Stuttgart

Ausbau- und Neubaustrecke Stuttgart - Augsburg
Bereich Stuttgart - Wendlingen mit Flughafenbindung

Nur zur Information

Planfeststellungsabschnitt 1.5 Zuführung Feuerbach/Bad Cannstatt

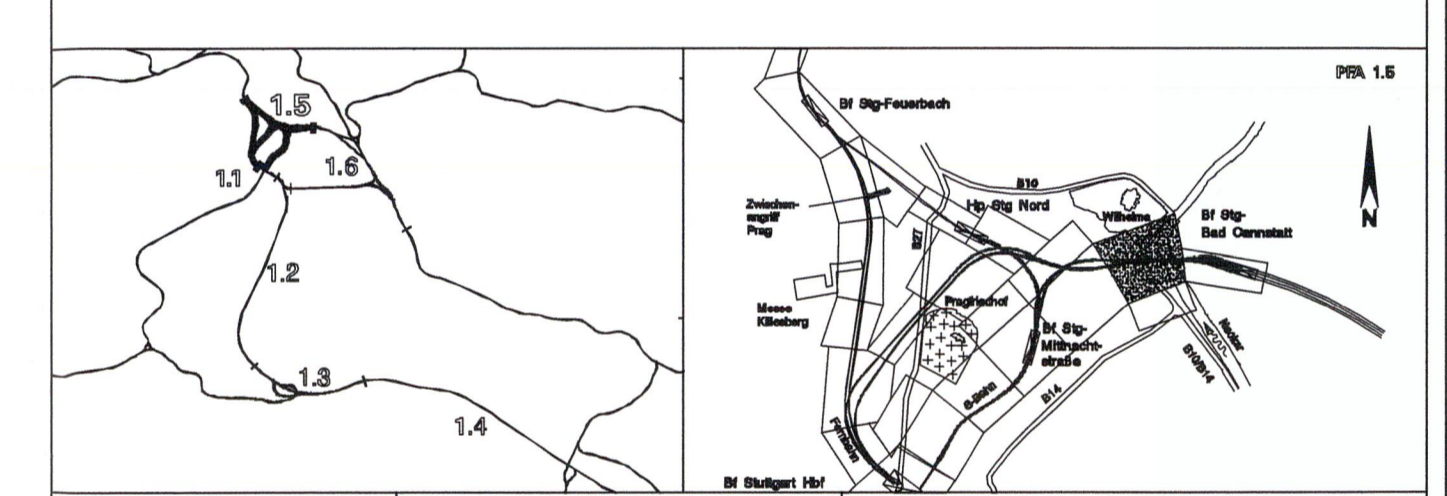

Geographische Codierung		Blattschnittcodierung		Organisatorische Codierung	
1.5	1 5 0 0	4 7 0 0	A O - 2 0	P	U a i U k 9 5 0 0
PFA Bauabschnitt Blattschnitt		Streckennummer Bezirk		Phase Planzeichen Gewerk Ebene Planinhalt Index	
Bauherr DB Netz AG Bauherrenvertretung Großprojekte Süd 70191 Stuttgart Tel. 07 11 / 2 27 85 - 0 Fax. 07 11 / 2 27 85 - 999		Projektsteuerung		Planer - bearbeitet im Auftrag der DBProjekt Stuttgart - Ulm GmbH Baader Konzept GmbH N7, 5-6 68161 Mannheim Mannheim, 12.02.2016	

UVS Planänderungsverfahren Rosensteinportal		Datum	Name
Bestands- und Konfliktplan Schutzgut Tiere und Pflanzen		Gezeichnet	02/16 JD
Blatt 3: Holzkäfer - Übersichtsplan		Bearbeiter	02/16 Hd, AK, JD
		Prüfer	02/16 GO

"Urheberschutz" - Alle Rechte bei der DB Projekt Stuttgart - Ulm GmbH

1:5.000

Änderungsvermerke		Freigabe DBProjekt Stuttgart - Ulm GmbH	
Index	Änderungen	Datum	Name
	Einarbeitung nach Einwendungsbearbeitung	31.03.2016	gez. Distel
	Einarbeitung nach Einwendungsbearbeitung	15.11.2016	gez. Distel
		Datum:	Stuttgart, 12.02.2016
		Ersatz für Plan-Nr.	Phase Index
		Ersetzt durch	Index
		Plan-Nr.	Index

Genehmigungsvermerk - Eisenbahn-Bundesamt			
Datum	Genehmigungsvermerk	Name	Unterschrift
Anlage 15.2.1.1			
Blatt 3 von 4			