

BADER KONZEPT
 05-SEP-2016 14:02:12/2014_38_RosensteininGlausskire_igt/fisch/ems/mass1000_7no21_160831.aml
 4700 AC-21 (M 1:1000)
 Zustand Lr: 12.98; Nr: 12.98;

Legende

Landschaftspflegerische Maßnahmen

- Waldneubegründung
- Anlage von Hecken, Feldgehölzen, Waldmänteln
- Anlage von gewässerbegleitenden Gehölzsäumen, Gehölzpflanzungen auf Feuchtstandorten
- Waldsaumgestaltung
- Anpflanzung von Einzelbäumen - Laubbäume
- Anpflanzung von Einzelbäumen - Obstbäume
- Herstellung von Habitatelementen
- Begrünung von Stütz-, Schallschutzwänden, einseitig
- Anlage von Streuobstwiesen
- Durchführung von Entwicklungsmaßnahmen in Streuobstbeständen
- Landschaftsrasenansaat
- Grünlandansaat
- Grünlandextensivierung
- Parkeinrichtungsfläche (Rasenansaat, Stauden- und Gehölzanpflanzung, Anlage von Wegen)
- Entwicklung und Pflege von Magerrasen und Feuchtwiesen nach Pflegeplan
- Einrichtung von Sukzessionsflächen, Saumzonen
- Entwicklung von Magerstandorten im Einschnitt
- Entwicklung von Feuchtbiosphären / Ansiedlung von Röhrichtpflanzen
- naturnahe Verlegung von Fließgewässern
- Beseitigung von Verdolungen und Aufschüttungen
- Beseitigung von Fichtenaufforstungen
- Rekultivierung bauzeitlich beanspruchter Flächen
- Rückbau technischer Einrichtungen und Wege
- Einrichtung flächiger Schutzmaßnahmen
- Einrichtung von Schutzmaßnahmen

- S 1 Schutzmaßnahme (mit Nr.)
- G 1 Gestaltungsmaßnahme (mit Nr.)
- A 1 Ausgleichsmaßnahme (mit Nr.)
- E 1 Ersatzmaßnahme (mit Nr.)

Legende:

- Planänderungsverfahren Rosensteinportal
- Nachrichtliche Planung der Landeshauptstadt Stuttgart in grün: B10-Rosensteintunnel

Bestand

- Wald
- Gehölz
- Grünland
- Acker, Obstplantagen
- Kleingärten, Obstbaumbestände
- Ruderalfläche
- Gewässer
- versiegelte, überbaute Flächen

Sonstiges

- Technische Planung mit Kilometrierung
- Baulogistikfläche
- Abbruch
- Grenze des Untersuchungsraumes
- Gemarkungsgrenze
- außergewöhnliches Stauziel
- Flurstücksnummer

Einzelheiten zur Technischen Planung siehe Anlage 1, Teil III, Anlagen 2.6 und Anlage 4

Planänderungsverfahren Rosensteinportal

- Baulogistikfläche, neu
- Rekultivierung Baulogistikfläche, neu
- Maßnahmen V 12a (Reptilien Kontrolle Baustraße)
- Maßnahmen V 13a (Reptilienschutzzaun)

Höhenangaben im NEUEN SYSTEM:
 Höhendifferenz zw. altem (würt.) System und Neuem System

Für die Planungsgemeinschaft SPIEKERMANN GmbH - Ingenieurbüro VÖSSING erstellt von:

Planänderung gezeichnet von:
 Baader Konzept GmbH
 69161 Mannheim
 Tel. 0621/728488-0, Fax 0621/728488-11
 Datum: 31.08.2016

UMWELT- UND LANDSCHAFTSPFLANUNG
 DR. SCHUIEBE, DR. SCHMIDT & DR. BOHMANN GBR
 Langgasse 3, 89550 Werting, Tel. 09029/1006-0, Fax 91005-9




Umgestaltung des Bahnknotens Stuttgart

Ausbau- und Neubaustrecke Stuttgart - Augsburg
 Bereich Stuttgart - Wendlingen mit Flughafenanbindung

Planfeststellungsabschnitt 1.5 Zuführung Feuerbach/Bad Cannstatt

Bau-km -4.0-90.340 bis Bau-km -0.4-42.000 / Stat. -4.8-64.359 bis Bau-km -0.4-42.000

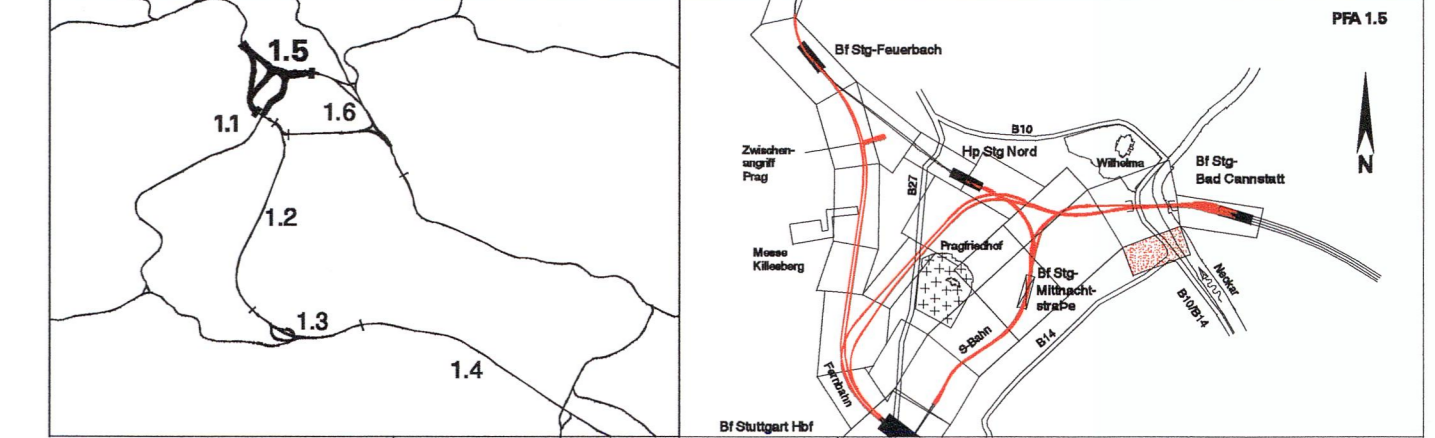

Geographische Codierung		Blattschnittcodierung		Organisatorische Codierung	
1.5	1 5 0 0	4 7 0 0	A O - 2 1	P	U a i - U K A 5 0 0
PFA Baubechnitt Blattschnitt		Streckennummer Bezirk		Phase Planzeichen Gewerk Ebene Planinhalt Index	
Auftraggeber		Projektsteuerung		Planer - bearbeitet im Auftrag der	
DBProjekt Stuttgart-Ulm GmbH Räpplstraße 17 70191 Stuttgart Tel. 0711-83318-188, Intern 97779-118 Fax 0711-83318-459		Drees & Sommer Infra Consult & Management GmbH Lautenschlagstraße 2 70178 Stuttgart Tel. 07 11 / 22 29 33 - 10 Fax. 07 11 / 22 29 33 - 90		Planungsgemeinschaft SPIEKERMANN GmbH SPEIKERMANN GmbH Töbinger Straße 10 70178 Stuttgart Tel. 0711/22 42 42-0 Fax. 0711/22 42 249	
DBProjekt Stuttgart-Ulm GmbH		INGENIEURBÜRO VÖSSING Stuttgart, den 17.12.02		Stuttgart, den 17.12.02	

Landschaftspflegerischer Maßnahmenplan		Datum	Name	
		Gezeichnet	12/02	Le
Str. 4716 & 4715 Stg-Bad Cannstatt - Stuttgart Hbf		Bearbeiter	12/02	Schm
		Maßstab		
"Urheberschutz" - Alle Rechte bei der DB Projekt Stuttgart-Ulm GmbH		Freigabe DBProjekt Stuttgart-Ulm GmbH		
		gez. R. Baur <i>le</i>		
Anlage 18.2.4		Blatt 3B von 10		
		[Rommel]		

Planfestgestellt gem. § 18 AEG i.V.m. 76 Abs. 1 VwVfG am 08.02.2018
 Az.: 591pa/010-2015#010
 Eisenbahn-Bundesamt, Außenstelle Karlsruhe/Stuttgart

