

Ausschnitt Teilfläche Rosensteinpark  
siehe Anlage 18.4, Blatt 3 von 4

**Legende**

- Ausschnitt Anlage 18.4, Blatt 3 von 4
- Bebauungspläne (kumulierend)
- FFH-Gebiet DE7220-311
- Planänderung
  - Eingriffe Planänderung
  - x Wegfall im Zuge der Planänderung
- planfestgestellt
  - Eingriffe planfestgestellt

**Maßstäbe:**

Übersichtskarte: 1:75.000  
Detailkarten: 1:10.000

**Kartengrundlagen:**

TK100, TK25, DTK10 (Herausgeber:  
Landesamt für Geoinformation und  
Landentwicklung Baden-Württemberg,  
Büchsenstraße 54, 70174 Stuttgart)

Nur zur Information




DBProjekt  
Stuttgart 21

Deutsche Bahn



Umgestaltung des Bahnknotens Stuttgart  
Ausbau- und Neubaustrecke Stuttgart - Augsburg  
Bereich Stuttgart-Wendlingen mit Flughafenanbindung

Planfeststellungsabschnitt 15 Zuführung Feuerbach/Bad Cannstadt - Generalplanung  
Bau-km -4.0-90.340 bis Bau-km -4.0-4.000 / Stat. -4.8-64.359 bis Bau-km -0.4-42.000

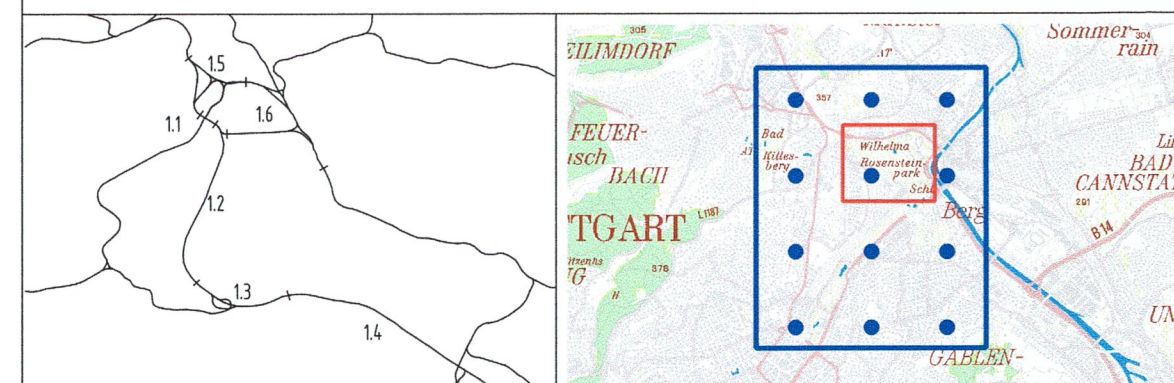

Geographische Codierung		Blattschnittcodierung		Organisatorische Codierung	
1.5	0	4	7	0	A
PFA	Bauschnitt	Blattschnitt	Streckennummer	Bezirk	Phase

<b>Auftraggeber</b> Projekt Stuttgart - Ulm GmbH Rüppelstraße 17 70191 Stuttgart Tel. 0714/ 933999-0	<b>Projektsteuerung</b>	<b>Planer - bearbeitet im Auftrag der Projekt Stuttgart - Ulm GmbH</b> bioplan Gutachterbüro für Stadt- und Landschaftsplanung und Naturschutz Dr. Petra Strzelczyk Schreiberstraße 14 04109 Leipzig Tel. 0341-4 41 20 22
--	-------------------------	--

Mögliche Beeinträchtigungen des FFH-Gebietes Glemswald und Stuttgarter Bucht (DE7220-311)(Teilgebiet Rosensteinpark) durch andere Pläne und Projekte		Datum	Name
		Gezeichnet	15/11 Stegner (JS)
		Bearbeitet	15/11 Stegner (JS)
		Geändert	16/09 Stegner (JS)
"Urheberschutz" - Alle Rechte bei der DB Projekt Stuttgart-Ulm GmbH		Maßstab 1:15.000 / 1:4.000	
Änderungsvermerke		Freigelegt DB Projekt Stuttgart - Ulm GmbH	
Index	Änderungen	Datum	Name
Genehmigungsvermerk - Eisenbahn-Bundesamt		Datum <i>ke</i>	
Datum	Genehmigungsvermerk	Name	Unterschrift
		Ersatz für Plan-Nr. Phase Index Ersetzt durch Plan-Nr. Index	
		Anlage Planfeststellungsunterlagen Anlage 18.4	
		Blatt 2 von 4	