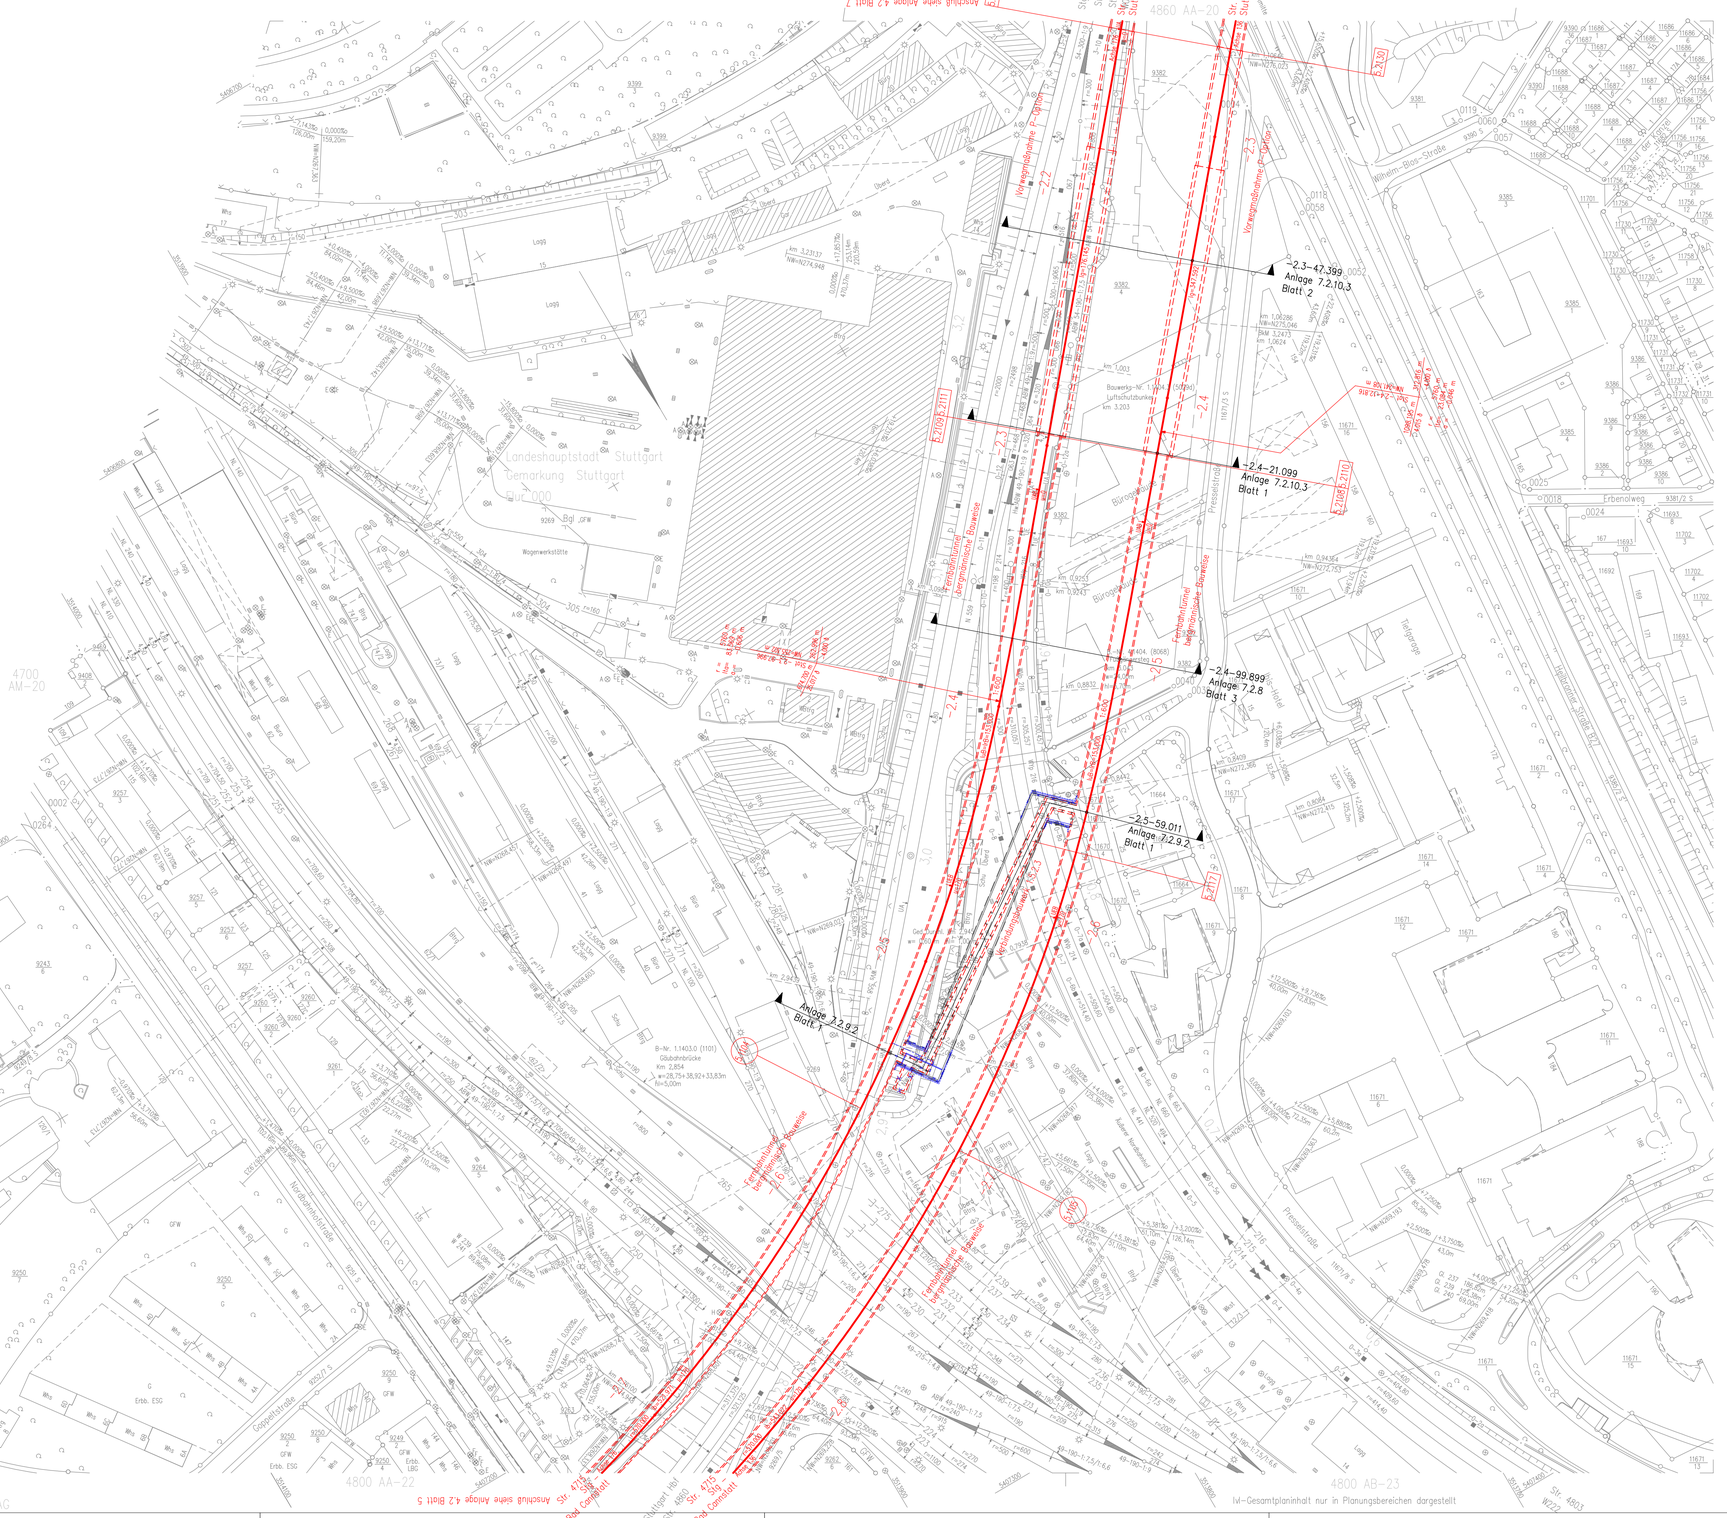

LEGENDE:

- neue Anlagen
- neue Anlagen Planungsdetails und Bauwerksnummern werden in einem anderen Plan der Anlage 4 dargestellt
- nachrichtliche Darstellung (Planungen Dritter bzw. von Nachbarabschnitten)
- 1.xxx Bauwerke
- 1.xxx Gleisanlagen/Straßen und Wege
- Gleisachse im Gelände
- Gleisachse mit Tunnelbauwerk
- Gleisachse mit Trogbauwerk
- Gleisachse mit Brückenwiderlager
- Gleisachse mit Böschung Damm
- Gleisachse mit Böschung Einschnitt
- Straßen und Wege
- Rückbau von Gleisen, Straßen, Wegen
- Stat / km, Anlage — Bauwerksquerschnitt
- Abbruch
- Anlagen im Bestand

Höhenangaben im NEUEN SYSTEM:
Höhendifferenz zw. altem (württ.) System und Neuem System.

Kartengrundlage: Bestandsdaten der DB AG
Digitale Stadtkarte des Stadtmessungsamtes Stuttgart
Für das Projekt Stuttgart 21 überarbeitet durch SEIB Ingenieur-Consult GmbH

Stuttgart 21 — DB

Umgestaltung des Bahnknotens Stuttgart

Ausbau- und Neubaustrecke Stuttgart – Augsburg
Bereich Stuttgart – Wendlingen mit Flughafenanbindung

Planfeststellungsabschnitt 1.5 Zuführung Feuerbach/Bad Cannstatt – Generalplanung
Bau-km -4.0-90.340 bis Bau-km -0.4 -42.000 / Stat. -4.8-64.359 bis Bau-km -0.4-42.000

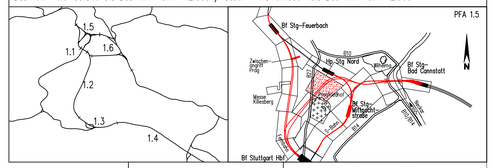

Geographische Codierung			Blattschnittcodierung			Organisatorische Codierung					
1.5	0 2	I v	4 8 0 0	A C	– 1 X	P	I s I	V K 6 1		0	A
PFA	Bauabschnitt	Blattschnitt	Streckennummer		Bezirk	Phase	Planzeichen	Gewerk	Ebene	Planinhalt	Index

Auftraggeber
DB Projekt Stuttgart-Ulm GmbH
Rößlenstraße 17
70199 Stuttgart
Tel. 0711-93319-0
Fax. 0711-93319-495

Projektsteuerung
Drees & Sommer
Infro Consult & Management GmbH
Lautenschlagerstraße 2
70173 Stuttgart
Tel. 07 11 / 22 29 33 – 10
Fax. 07 11 / 22 29 33 – 90

Planer – bearbeitet im Auftrag DB Projekt Stuttgart-Ulm GmbH
Planungsgemeinschaft SJ/BV für Stuttgart 21 PFA 1.5
SPIEKERMANN GmbH
Tübinger Straße 10
70178 Stuttgart
Tel. 0711/ 22 42-0
Fax. 0711/ 22 42-249
INGENIEURBÜRO VÖSSING
Theodor-Heuss-Straße 6
70174 Stuttgart
Tel. 0711/ 22 55 89-0
Fax. 0711/ 22 55 89-70

Stuttgart, den 17.12.02

Lageplan

Fernbahn von/nach Bad Cannstatt
Str. 4715 Stg-Bad Cannstatt – Stuttgart Hbf, Stat -2.8-44.266 bis -2.2-55.674

	Datum	Name
Gezeichnet	12/02	Baltaci (SI)
Bearbeiter	12/02	Trowe (SI)

Maßstab 1:1000

"Urheberschutz" – Alle Rechte bei der DB Projekt Stuttgart-Ulm GmbH

Änderungsvermerke

Index	Änderungen	Datum	Name
A	Planänderung Technikräume	23.03.2015	gez. G.PL (BLF)

Freigabe DB Projekt Stuttgart-Ulm GmbH
gez. Ch. Lienhart

Datum:

Ersatz für Plan-Nr. Phase Index
Ersetzt durch Plan-Nr.

Genehmigungsvermerk – Eisenbahn-Bundesamt

Datum	Genehmigungsvermerk	Name	Unterschrift

Anlage Planfeststellungsunterlagen
Anlage 4.2
Blatt 6A von 10

© DB 2015 h:\pro2e\259_feuerbach-bad_cannstatttunnel_s21_pfa1.5\5_pläne\gbv_technikräume (nt 33)\04_lageplänels21-1.5_04-02-b06a_5v02pk61.dwg