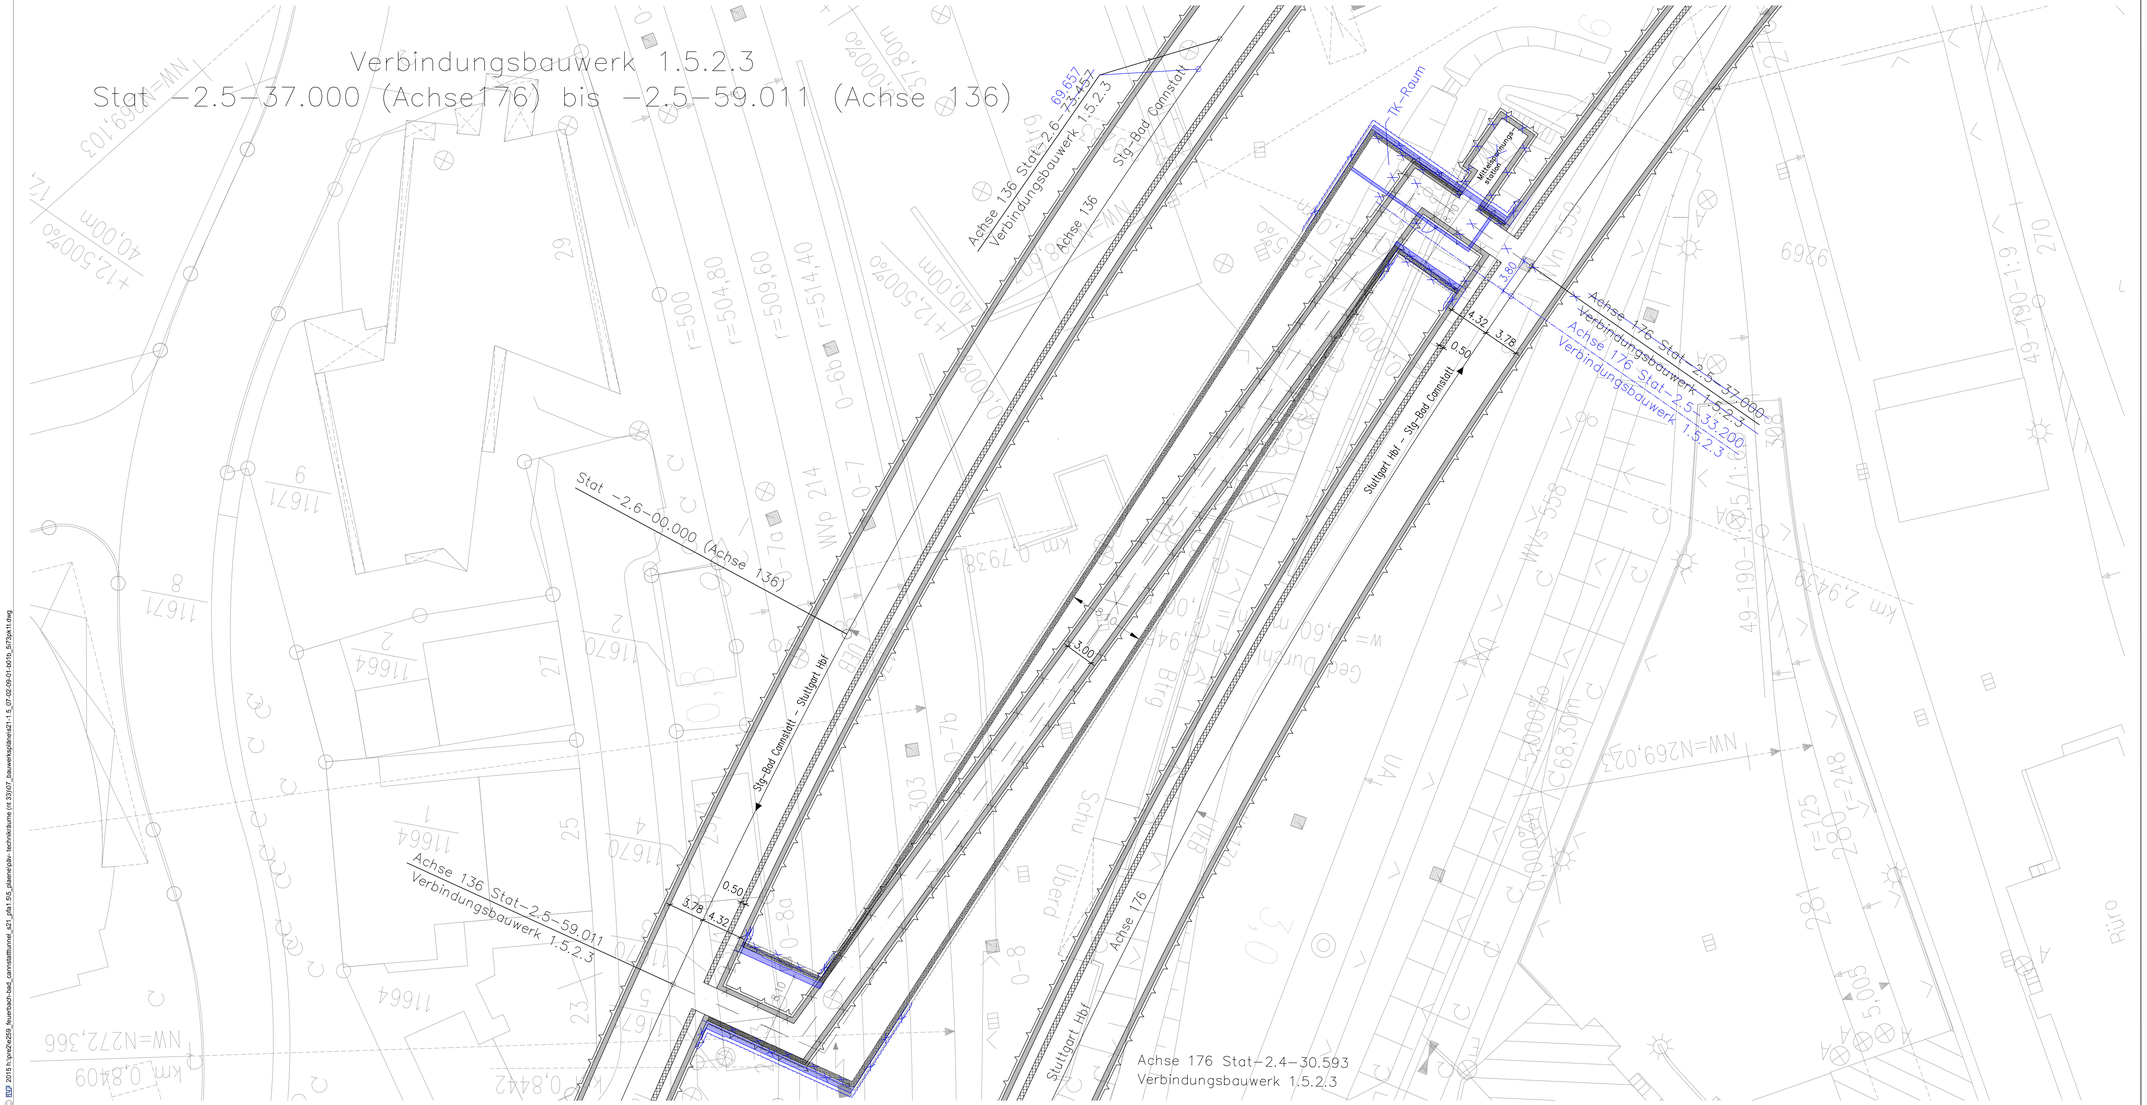

LEGENDE:

- Stahlbeton
- Sicherheitsraum
- Stahlbeton (Blaueintragungen gem. Änderungen PÄV Technikräume)

Planänderung gezeichnet von:
ARGE Tunnel Cannstatt S21 (ATC S21)
Heilbronner Straße 302
70479 Stuttgart
Tel. 0711/81007-0

Höhenangaben im NEUEN SYSTEM:
Höhendifferenz zw. altem (württ.)
System und Neuem System

erstellt von: müller+hereth

Prof.Dr. L. Müller – Dipl.Ing. A. Hereth
Ingenieurbüro für Tunnel- und Felsbau
Karlstraße 40b 76133 Karlsruhe
Tel. (0721) 35461-0
Fax. (0721) 35461-25

Stuttgart 21

DB

Umgestaltung des Bahnknotens Stuttgart
Ausbau- und Neubaustrecke Stuttgart – Augsburg
Bereich Stuttgart – Wendlingen mit Flughafenanbindung

Planfeststellungsabschnitt 1.5 Zuführung Feuerbach/Bad Cannstatt – Generalplanung
Bau-km -4.0-90,340 bis Bau-km -0.4 -42.000 / Stat. -4.8-64.359 bis Bau-km -0.4-42.000

Geographische Codierung	Blattschnittcodierung	Organisatorische Codierung
1.5 7 3 0 0 (PFA Bauabschnitt Blattschnitt)	4 7 1 5 X X X X X (Streckennummer Bereich)	P 1 b 1 1 K 1 T 0 B (Phase Planarchiv Gewerk Teilnetz Planinhalt Index)

Auftraggeber
DB Projekt Stuttgart-Ulm GmbH
Heilbronner Straße 302
70191 Stuttgart
Tel. 0711-82209-0
Fax. 0711-82209-495

Projektsteuerung
Drees & Sommer
Gesellschaft für Management GmbH
Lautenschlagerstraße 3
70173 Stuttgart
Tel. 07 11 / 22 29 33 - 10
Fax. 07 11 / 22 29 33 - 90

Planer – bearbeitet im Auftrag
DB Projekt Stuttgart-Ulm GmbH
Planungsgemeinschaft SJ/BV für Stuttgart 21 PFA 1.5:
Sommer Beratende Ingenieure GmbH
Silberburgstraße 32
70176 Stuttgart
Tel. 0711/ 22 42-0
Fax. 0711/ 22 42-240
Ruder+Hauser Ingenieure GmbH
Ruder+Hauser-Straße 6
70174 Stuttgart
Tel. 0711/ 22 55 89-0
Fax. 0711/ 22 55 89-70

Stuttgart, den 17.12.02

Bauwerksgrundriß
Verbindungsbauwerk 1.5.2.3 Fernbahn Bad Cannstatt
Str. 4715 Stg-Bad Cannstatt – Stuttgart Hbf, Stat -2.6-73.4578 bis -2.5-59.011

	Datum	Name
Gezeichnet	12/02	Giesecke (M+H)
Bearbeitet	12/02	Wagner (M+H)

Maßstab 1:200

"Urheberschutz" – Alle Rechte bei der DB Projekt Stuttgart-Ulm GmbH

Änderungsvermerke

Index	Änderungen	Datum	Name
A	Planänderung Achsführung Verbindungsbauwerk 1.5.2.3	11.03.04	gez. Wagner
B	Planänderung Technikräume	23.03.2005	gez. G.Pl. SJ/V

Freigabe DB Projekt Stuttgart-Ulm GmbH
gez. Ch. Lienhart

Datum:

Ersatz für Plan-Nr.
Ersetzt durch Plan-Nr.
Neue Index

Genehmigungsvermerk – Eisenbahn-Bundesamt

Datum	Genehmigungsvermerk	Name	Unterschrift

Anlage Planfeststellungsunterlagen
Anlage 7.2.9.1
Blatt 1B von 1

© BTP 2015 h:\proj\e2e259_feuerbach-bad_cannstattbrunnel_s21_pfa1.5\5_plaene\pbv-technikraume (rit 23)\07_bauwerksplaene\s21-1.5_07-02-09-1-b01b_6173pb11.dwg