


© BGP 2015 hgnz/2256_fuerbach/bad_cannstatt/tunnel_s21_pfa1_05_pfa1e2/bauelemente/21-1.5_07-02-15-01-30/ha_2175/21/1.5

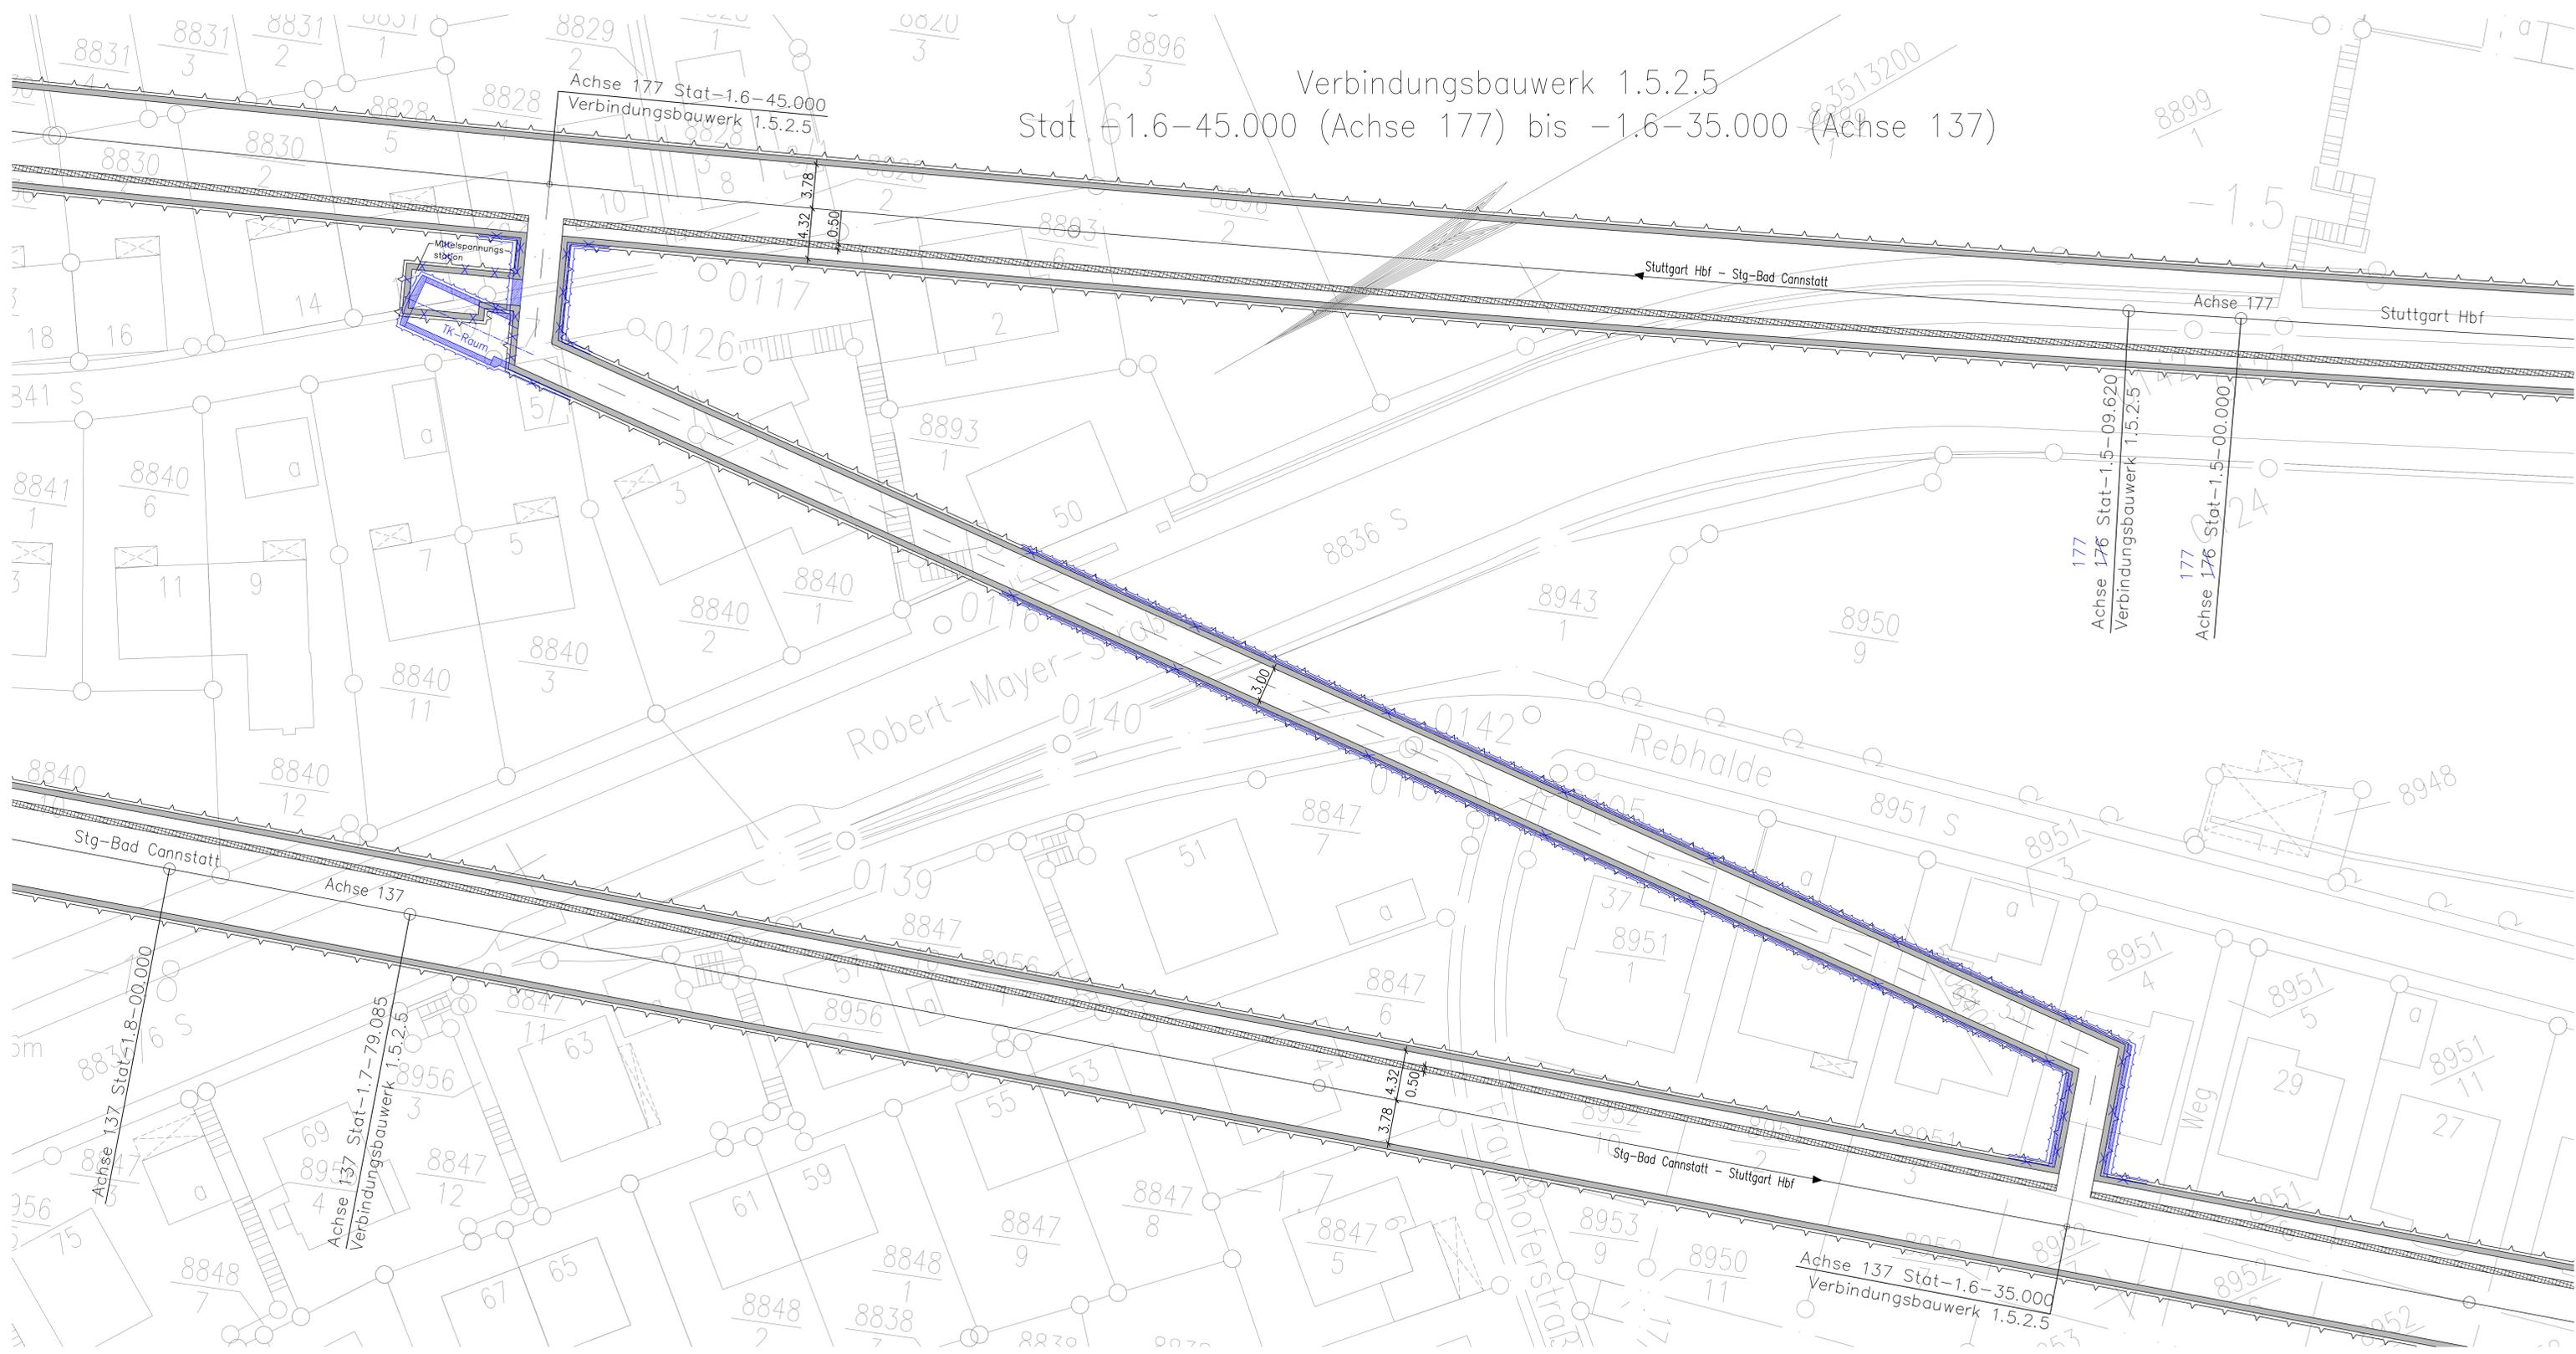

- LEGENDE:
- Stahlbeton
 - Sicherheitsraum
 - Stahlbeton (Blaueintragungen gem. Änderungen PÄV Technikräume)

Höhenangaben im NEUEN SYSTEM:
Höhendifferenz zw. altem (württ.)
System und Neuem System

erstellt von: müller+hereth
Prof. Dr. L. Müller - Dipl.-Ing. A. Hereth
Ingenieurbüro für Tunnel- und Felsbau
Königsplatz 46b
70133 Stuttgart
Tel. (0714) 35461-0
Fax (0714) 35461-25

Umgestaltung des Bahnknotens Stuttgart
Ausbau- und Neubaustrecke Stuttgart - Augsburg
Bereich Stuttgart - Wendlingen mit Flughafenanbindung

Planfeststellungsabschnitt 1.5 Zuführung Feuerbach/Bad Cannstatt - Generalplanung
Bau-km -4.0-90.340 bis Bau-km -0.4 -42.000 / Stat. -4.8-64.359 bis Bau-km -0.4-42.000

Geographische Codierung

1.5	7	5	0	0
-----	---	---	---	---

Blattschnittcodierung

4	7	1	5	X	X	X	X	X	X
---	---	---	---	---	---	---	---	---	---

Organisatorische Codierung

P	L	b	l	l	X	l	l	l	l	0	A
---	---	---	---	---	---	---	---	---	---	---	---

Auftraggeber

DB Projekt Stuttgart-Ulm GmbH
Röbenstraße 17
70372 Stuttgart
Tel. 0714-33319-0
Fax. 0714-33319-405

Projektleitung

Druck & Sommer
Infra Consult & Management GmbH
Ludwig-Ringstraße 2
70373 Stuttgart
Tel. 0714 72 29 13 - 10
Fax. 0714 / 22 29 33 - 90

Planer - bearbeitet im Auftrag

DB Projekt Stuttgart-Ulm GmbH
Planungsgruppe S21V für Stuttgart 21, PFA 1.5
SPRECHMANN GmbH
Theodor-Heuss-Str. 4
70378 Stuttgart
Tel. 0714 / 22 42-0
Fax. 0714 / 22 42-249

Stuttgart 21

Siemens

Stuttgart, den 17.12.2015

Bauwerksgrundriß		Datum	Name								
Verbindungsbauwerk 1.5.2.5 Fernbahn Bad Cannstatt		12/02	Giesecke (M+H)								
Str. 4715 Stg-Bad Cannstatt - Stuttgart Hbf, Stat. -1.7-79.085 bis -1.6-35.000		Bearbeiter	Wagner (M+H)								
"Urheberschutz" - Alle Rechte bei der DB Projekt Stuttgart-Ulm GmbH		Masstab	1:200								
Änderungsvermerk		Freigabe DB Projekt Stuttgart-Ulm GmbH gez. Ch. Lienhart									
<table border="1" style="font-size: 6px;"> <thead> <tr><th>Index</th><th>Änderungen</th><th>Datum</th><th>Name</th></tr> </thead> <tbody> <tr><td>1</td><td>Planänderung, Technikräume</td><td>23.03.2015</td><td>gez. G.P. (M+H)</td></tr> </tbody> </table>		Index	Änderungen	Datum	Name	1	Planänderung, Technikräume	23.03.2015	gez. G.P. (M+H)	Datum:	
Index	Änderungen	Datum	Name								
1	Planänderung, Technikräume	23.03.2015	gez. G.P. (M+H)								
Genehmigungsvermerk - Eisenbahn-Bundesamt		Ersatz durch									
<table border="1" style="font-size: 6px;"> <thead> <tr><th>Datum</th><th>Genehmigungsvermerk</th><th>Name</th><th>Unterschrift</th></tr> </thead> <tbody> <tr><td> </td><td> </td><td> </td><td> </td></tr> </tbody> </table>		Datum	Genehmigungsvermerk	Name	Unterschrift					Anlage Planfeststellungsunterlagen	
Datum	Genehmigungsvermerk	Name	Unterschrift								
		Anlage 7.2.13.1									
		Blatt 1A von 1									