

© BfL 2015 h:\proj\2\259\_feuerbach-bad\_cannstatt\tunnel\_s21\_pfa1.515\_planengp\pv-technikräume (n1.33)\08\_leitungsbestand und -verlegepläne\s21-1.5\_08-02-b17a\_5q0dpk71.dwg



**LEGENDE:**

- Leitungsbestand (G=Gas, F=Fernheizung)
- × × × Leitungsbestand, entfällt auf der ausge-x-ten Länge
- - - Leitungsneuerlegung
- == Leitungsbestand, wird auf Länge der roten Parallellinie im Bauzustand gesichert
- weiter Verlauf der Leitung nicht dargestellt
- Leitungsende
- Querschnittsänderung, Schacht o. ä. im Leitungsstrang


"im Bauzustand sichern" bedeutet:  
 Leitungen werden während der Baumaßnahme gesichert.  
 (z. B. am Baugrubenverbau, über Hilfsbrücken, Baubehelfe oder dergl.) Es handelt sich um bauzeitliche Lagen für die betroffenen Leitungen. Nach Ende der Baumaßnahmen liegen die Leitungen wieder in der ursprünglichen Lage.

5.5xxx Laufende Nummer im Bauwerksverzeichnis



**Umgestaltung des Bahnknotens Stuttgart**  
 Ausbau- und Neubaustrecke Stuttgart – Augsburg  
 Bereich Stuttgart – Wendlingen mit Flughafenbindung

Planfeststellungsabschnitt 1.5 Zuführung Feuerbach/Bad Cannstatt – Generalplanung  
 Bau-km -4,0-90,340 bis Bau-km -0,4 -42,000 / Stat. -4,8-64,359 bis Bau-km -0,4-42,000

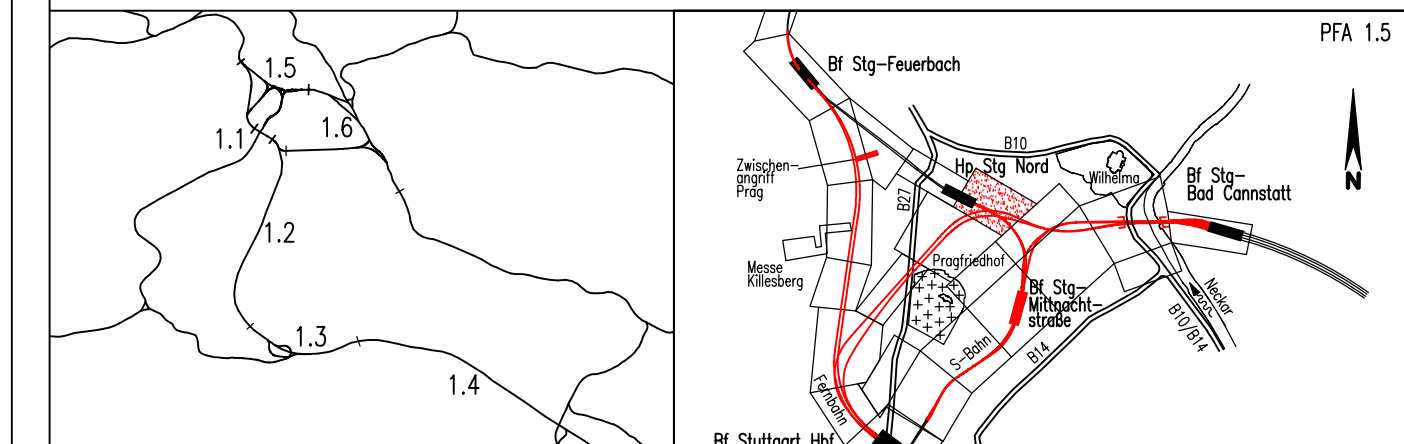

Geographische Codierung 1.5 0 0 1 v	Blattschnittcodierung 4 8 0 0   A A - 2 0	Organisatorische Codierung P   a   b   i   Q   K   7   L   0   A
Auftraggeber DB Projekt Stuttgart-Ulm GmbH Röpelstraße 17 70191 Stuttgart Tel. 0711-833319-0 Fax. 0711-833319-465	Projektsteuerung Drees & Sommer Infra Consult & Management GmbH Lautenschlagerstraße 2 70173 Stuttgart Tel. 07 11 / 22 29 33 - 10 Fax. 07 11 / 22 29 33 - 90	Planer – bearbeitet im Auftrag DB Projekt Stuttgart-Ulm GmbH Planungsgesellschaft S/BN für Stuttgart 21 PFA 1.5 SPRECHMANN GmbH INGENIEURBÜRO VOSSING Theodor-Haus-Strasse 6 70174 Stuttgart Tel. 0711/ 22 55 89-0 Fax. 0711/ 22 55 89-70

<b>Leitungsbestand- und Verlegeplan</b> <b>GAS / FERNHEIZUNG</b> Str. 4715 Stg-Bad Cannstatt – Stuttgart Hbf, Str. 4805 Stg Nord – Stuttgart Hbf (tief)		Datum	Name								
Gezeichnet		12/02	Mayer (St)								
Bearbeiter		12/02	Eisele (St)								
Maßstab		1:1000									
"Urheberschutz" – Alle Rechte bei der DB Projekt Stuttgart-Ulm GmbH Änderungenvermerke <table border="1"> <thead> <tr> <th>Index</th> <th>Änderungen</th> <th>Datum</th> <th>Name</th> </tr> </thead> <tbody> <tr> <td>A</td> <td>Planänderung Technikräume</td> <td>23.03.2015</td> <td>gez. G-Pl. (ELF)</td> </tr> </tbody> </table>		Index	Änderungen	Datum	Name	A	Planänderung Technikräume	23.03.2015	gez. G-Pl. (ELF)	Freigabe DB Projekt Stuttgart-Ulm GmbH gez. Ch. Lienhart	
Index	Änderungen	Datum	Name								
A	Planänderung Technikräume	23.03.2015	gez. G-Pl. (ELF)								
Genehmigungsvermerk – Eisenbahn-Bundesamt		Anlage Planfeststellungsunterlagen									
<table border="1"> <thead> <tr> <th>Datum</th> <th>Genehmigungsvermerk</th> <th>Name</th> <th>Unterschrift</th> </tr> </thead> <tbody> <tr> <td> </td> <td> </td> <td> </td> <td> </td> </tr> </tbody> </table>		Datum	Genehmigungsvermerk	Name	Unterschrift					Datum: Ersatz für Plan-Nr. <input type="text"/> <input type="text"/> <input type="text"/> Ersetzt durch Plan-Nr. <input type="text"/> <input type="text"/> <input type="text"/> Anlage Planfeststellungsunterlagen <b>Anlage 8.2</b> Blatt 17A von 22	
Datum	Genehmigungsvermerk	Name	Unterschrift								

**Höhenangaben im NEUEN SYSTEM:**  
 Höhendifferenz zw. altem (württ.) System und Neuem System

Kartengrundlage: Bestandsdaten der DB AG  
 Digitale Stadtkarte des Stadtmessungsamtes Stuttgart  
 Für das Projekt Stuttgart 21 überarbeitet durch SEIB Ingenieur-Consult GmbH