

Anmerkung: Detaillierte Darstellungen der einzelnen Leitungsarten und Bauwerksnummern sind in den Anlagen 8.1 – 8.5 enthalten.

Legende:

Bestand	Neu
Abwasser	Abwasser
Gas	Gas
Wasser	Wasser
Strom	Strom
Fernwärme	Fernwärme
Lichtsignale	Lichtsignale
Telekom	Telekom

- Knotenpunkt (Farbgebung entsprechend der Leitung)
- × Leitung entfällt (Farbgebung entsprechend der Leitung)
- Weiterverlauf der Leitungen außerhalb des Einflußbereiches
- Gleisachse mit Tunnelbauwerk


Höhenangaben im NEUEN SYSTEM:  
Höhendifferenz zw. altem (württ.) System und Neuem System

Kartengrundlage: Bestandsdaten der DB AG  
Digitale Stadtkarte des Stadtmessungsamtes Stuttgart  
Für das Projekt Stuttgart 21 überarbeitet durch SEIB Ingenieur-Consult GmbH



Umgestaltung des Bahnknotens Stuttgart  
Ausbau- und Neubaustrecke Stuttgart – Augsburg  
Bereich Stuttgart – Wendlingen mit Flughafenanbindung

Planfeststellungsabschnitt 1.5 Zuführung Feuerbach/Bad Cannstatt – Generalplanung  
Bau-km –4,0–90,340 bis Bau-km –0,4–42,000 / Stat. –4,8–64,359 bis Bau-km –0,4–42,000

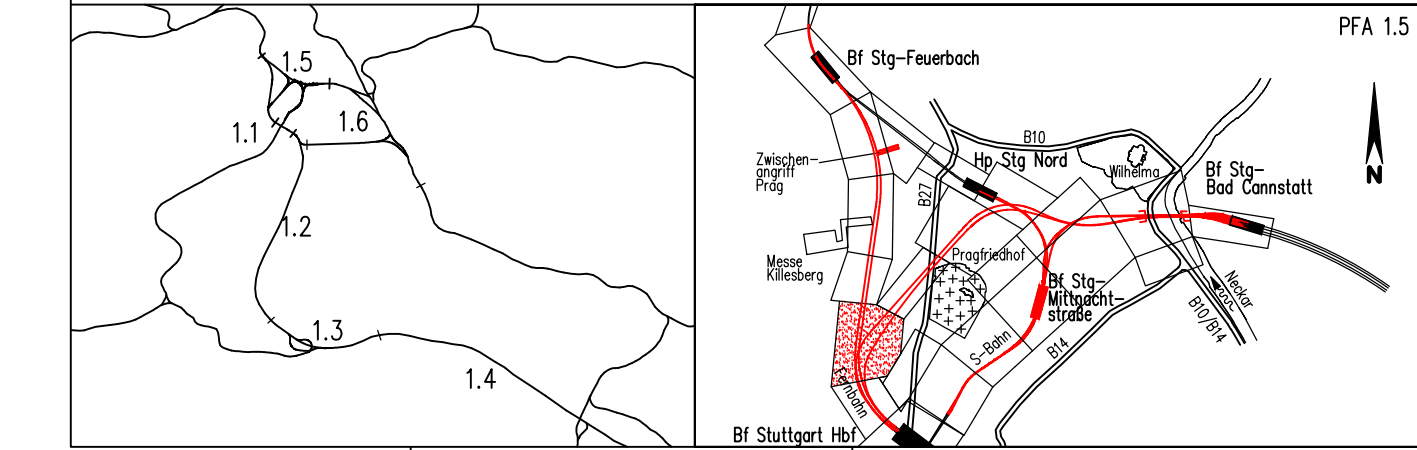

Geographische Codierung 1 5   0 0   1 v	Blattschnittcodierung 4 8   1 3   H D   x x   x	Organisatorische Codierung p   o a   b i   x k   l   o a
Auftraggeber DB Projekt Stuttgart-Ulm GmbH Rüppelstraße 17 70396 Stuttgart Tel. 0711-93399-0 Fax. 0711-93399-495	Projektleitung Drees & Sommer Infa Consult & Management GmbH Tübinger Straße 10 70173 Stuttgart Tel. 07 11 / 22 29 33 - 10 Fax. 07 11 / 22 29 33 - 90	Planner – bearbeitet im Auftrag DB Projekt Stuttgart-Ulm GmbH SPRECKMANN GmbH Tübinger Straße 10 70178 Stuttgart Tel. 0711/ 22 42-0 Fax. 0711/ 22 42-249

Leitungsbestand- und Verlegeplan		Datum	Name
STROM; GAS; FERNHEIZUNG; WASSER; ABWASSER; TELEKOM		12/02	Glöckner (IBV)
Str. 4813 Slg-Feuerbach – Ulm Hbf/Str. 4715 Slg-Bad Cannstatt – Stuttgart Hbf		12/02	Kattenbach (IBV)

"Urheberrecht" – Alle Rechte bei der DB Projekt Stuttgart-Ulm GmbH			
Änderungsvermerke			
Index	Planänderung	Technikräume	Datum
A			23.03.2015
			gez. G.P.C. (IBV)
Genehmigungsvermerk – Eisenbahnbundamt			
Datum	Genehmigungsvermerk	Name	Unterschrift

EUP 2016 h:\pne2\259\_feuerbach-bad\_cannstatt\tunnel\_s21\_pfa1.5\_08-06-2016\_5x00dpi.dwg  
 Anschließ siehe Anlage 8.6 Blatt 7  
 Anschließ siehe Anlage 8.6 Blatt 9  
 Anschließ siehe Anlage 8.6 Blatt 19  
 Anschließ siehe Anlage 8.6 Blatt 9



"Urheberrecht" – alle Nutzungsrechte bei der DB AG