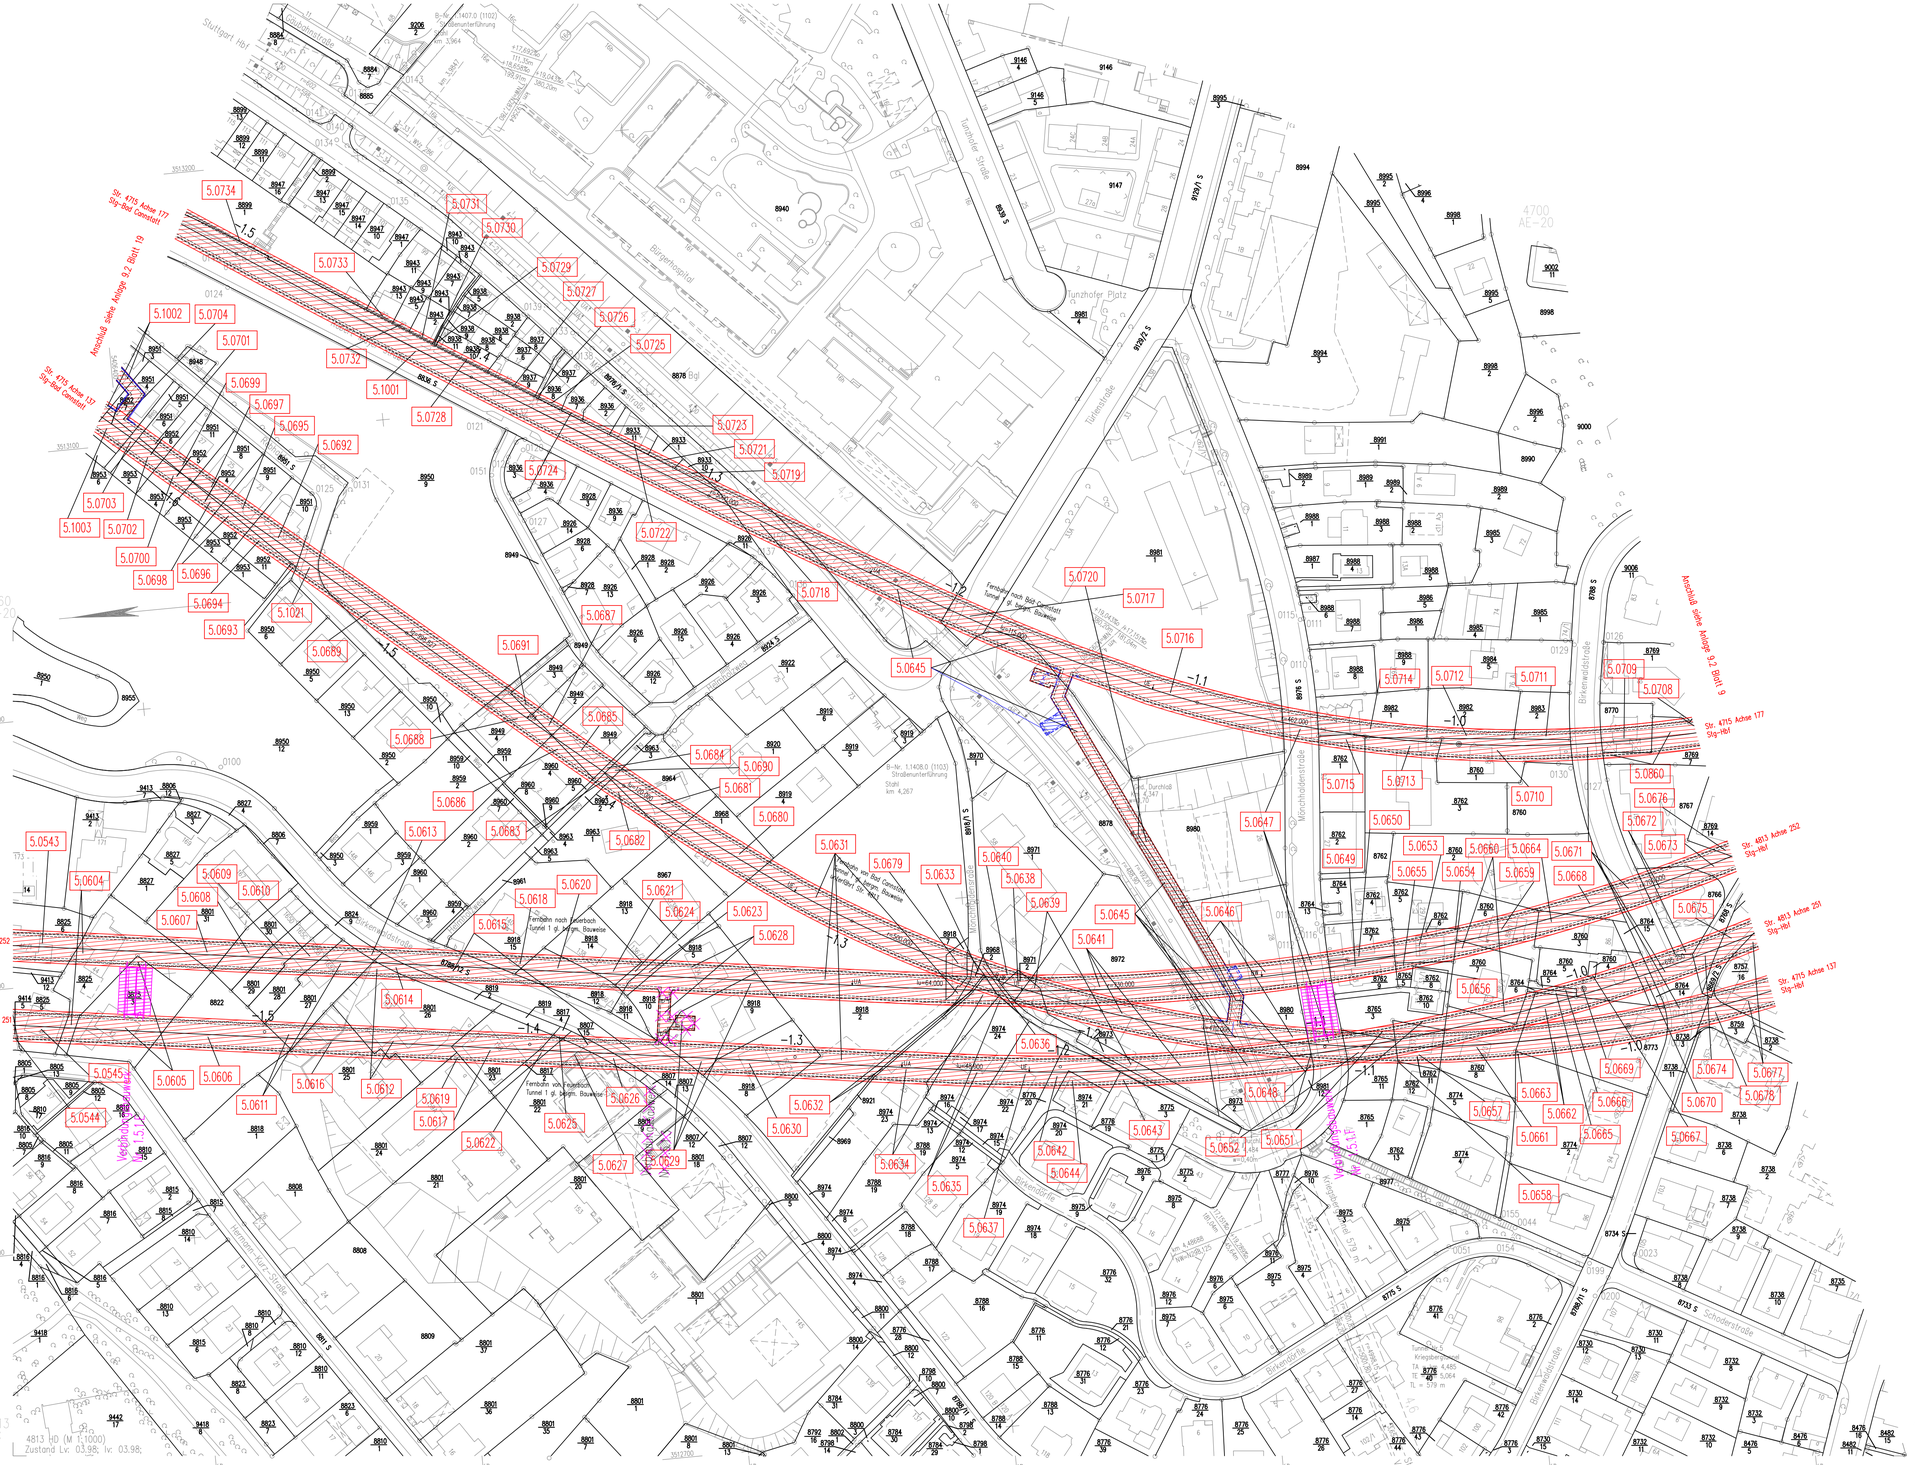

LEGENDE:

- Grunderwerbsgrenze
- zu erwerbende Fläche
- vorübergehende Inanspruchnahme während der Bauzeit (Schraffur im rechten Winkel zum Nordpfeil)
- dingliche Belastung (Schraffur parallel zum Nordpfeil)
- vorübergehende Inanspruchnahme während der Bauzeit und dingliche Belastung
- 5.XXXX lfd. Nr. im Grunderwerbsverzeichnis
- dingliche Belastung (Schraffur parallel zum Nordpfeil) (Blaueintragungen gem. Änderungen PÄV Technikräume)
- Planänderung Technikräume
- Planänderung TSI Verbindungsbauwerke Tunnel Feuerbach (nachrichtlich)

Höhenangaben im NEUEN SYSTEM:
Höhendifferenz zw. altem (württ.) System und Neuem System

Kartengrundlage: Bestandsdaten der DB AG
Digitale Stadtkarte des Stadtmessungsamtes Stuttgart
Für das Projekt Stuttgart 21 überarbeitet durch SEIB Ingenieur-Consult GmbH

Stuttgart 21

DB

Umgestaltung des Bahnknotens Stuttgart

Ausbau- und Neubaustrecke Stuttgart – Augsburg
Bereich Stuttgart – Wendlingen mit Flughafenanbindung

Planfeststellungsabschnitt 1.5 Zuführung Feuerbach/Bad Cannstatt – Generalplanung
Bau-km -4.0-90.340 bis Bau-km -0.4-42.000 / Stat. -4.8-64.359 bis Bau-km -0.4-42.000

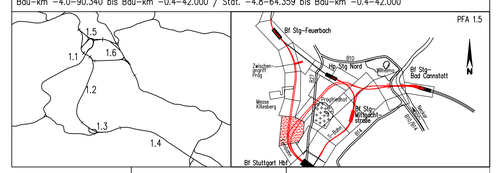

Geographische Codierung			Blattschnittcodierung			Organisatorische Codierung						
1.5	0	0	4	8	1	3	H	D	X	X	X	P	L	V	e		V	K	I	G	0	B
PFA	Bauabschnitt	Blattschnitt	Streckennummer				Bezirk					Phase	Planzeichen			Gewerk	Ebene	Planinhalt			Index	

Auftraggeber
DB Projekt Stuttgart-Ulm GmbH
Röpplenstraße 17
70191 Stuttgart
Tel. 0711-93319-0
Fax. 0711-93319-495

Projektsteuerung
Drees & Sommer
Infra Consult & Management GmbH
Lautenschlagerstraße 2
70173 Stuttgart
Tel. 07 11 / 22 29 33 – 10
Fax. 07 11 / 22 29 33 – 90

Planer – bearbeitet im Auftrag DB Projekt Stuttgart-Ulm GmbH
Planungsgemeinschaft 9/8/V für Stuttgart 21 PFA 1.5
SPIEKERMANN GmbH
Tübinger Straße 10
70178 Stuttgart
Tel. 0711/ 22 42–0
Fax. 0711/ 22 42–249
INGENIEURBÜRO VÖSSING
Theodor-Heuss-Straße 6
70174 Stuttgart
Tel. 0711/ 22 55 89–0
Fax. 0711/ 22 55 89–70

Stuttgart, den 17.12.02

Grunderwerbsplan

Str. 4813 Stg-Feuerbach – Ulm Hbf
Str. 4715 Stg-Bad Cannstatt – Stuttgart Hbf

	Datum	Name
Gezeichnet	12/02	Glöckner (IBV)
Bearbeiter	12/02	Bachmann (IBV)

"Urheberschutz" – Alle Rechte bei der DB Projekt Stuttgart-Ulm GmbH

Maßstab 1:1000

Änderungsvermerke

Index	Änderungen	Datum	Name
A	Planänderung TSI Verbindungsbauwerke Tunnel Feuerbach	30.04.2014	BRI SCHWIGHOFER
B	Planänderung Technikräume	23.09.2015	gez. G.Pl. (EF)

Freigabe DB Projekt Stuttgart-Ulm GmbH
gez. Ch. Lienhart

Datum:

Ersatz für Plan-Nr. | Phase | Index |
Ersetzt durch Plan-Nr.

Genehmigungsvermerk – Eisenbahnbundesamt

Datum	Genehmigungsvermerk	Name	Unterschrift

Anlage Planfeststellungsunterlagen

Anlage 9.2

Blatt 8B von 27

© DB 2015 h:\pre2\e259_feuerbach-bad_cannstattunnel_s21_pfa1.5\5_plaene\päv- technikräume (nt 33)\09_grunderwerb\s21-1.5_09-02-0088b_5v00pkg.dwg