


LEGENDE:


- Stahlbeton
- Stahlbeton (Blaueintragungen gem. Änderungen PÄV VZBW Kriegsberg)

ra = 4000.000 m	ra = 7000.000 m	ra = 7000.000 m
lta = 16.090 m	lta = 14.816 m	lta = 11.109 m
a = 0.032 m	a = 0.016 m	a = 0.009 m
Stat/Bau-km -1.2-00.000	Stat/Bau-km -0.7-13.807	Bau-km -0.6-13.437
NW = N250.559 m	NW = N244.702 m	NW = N243.068 m

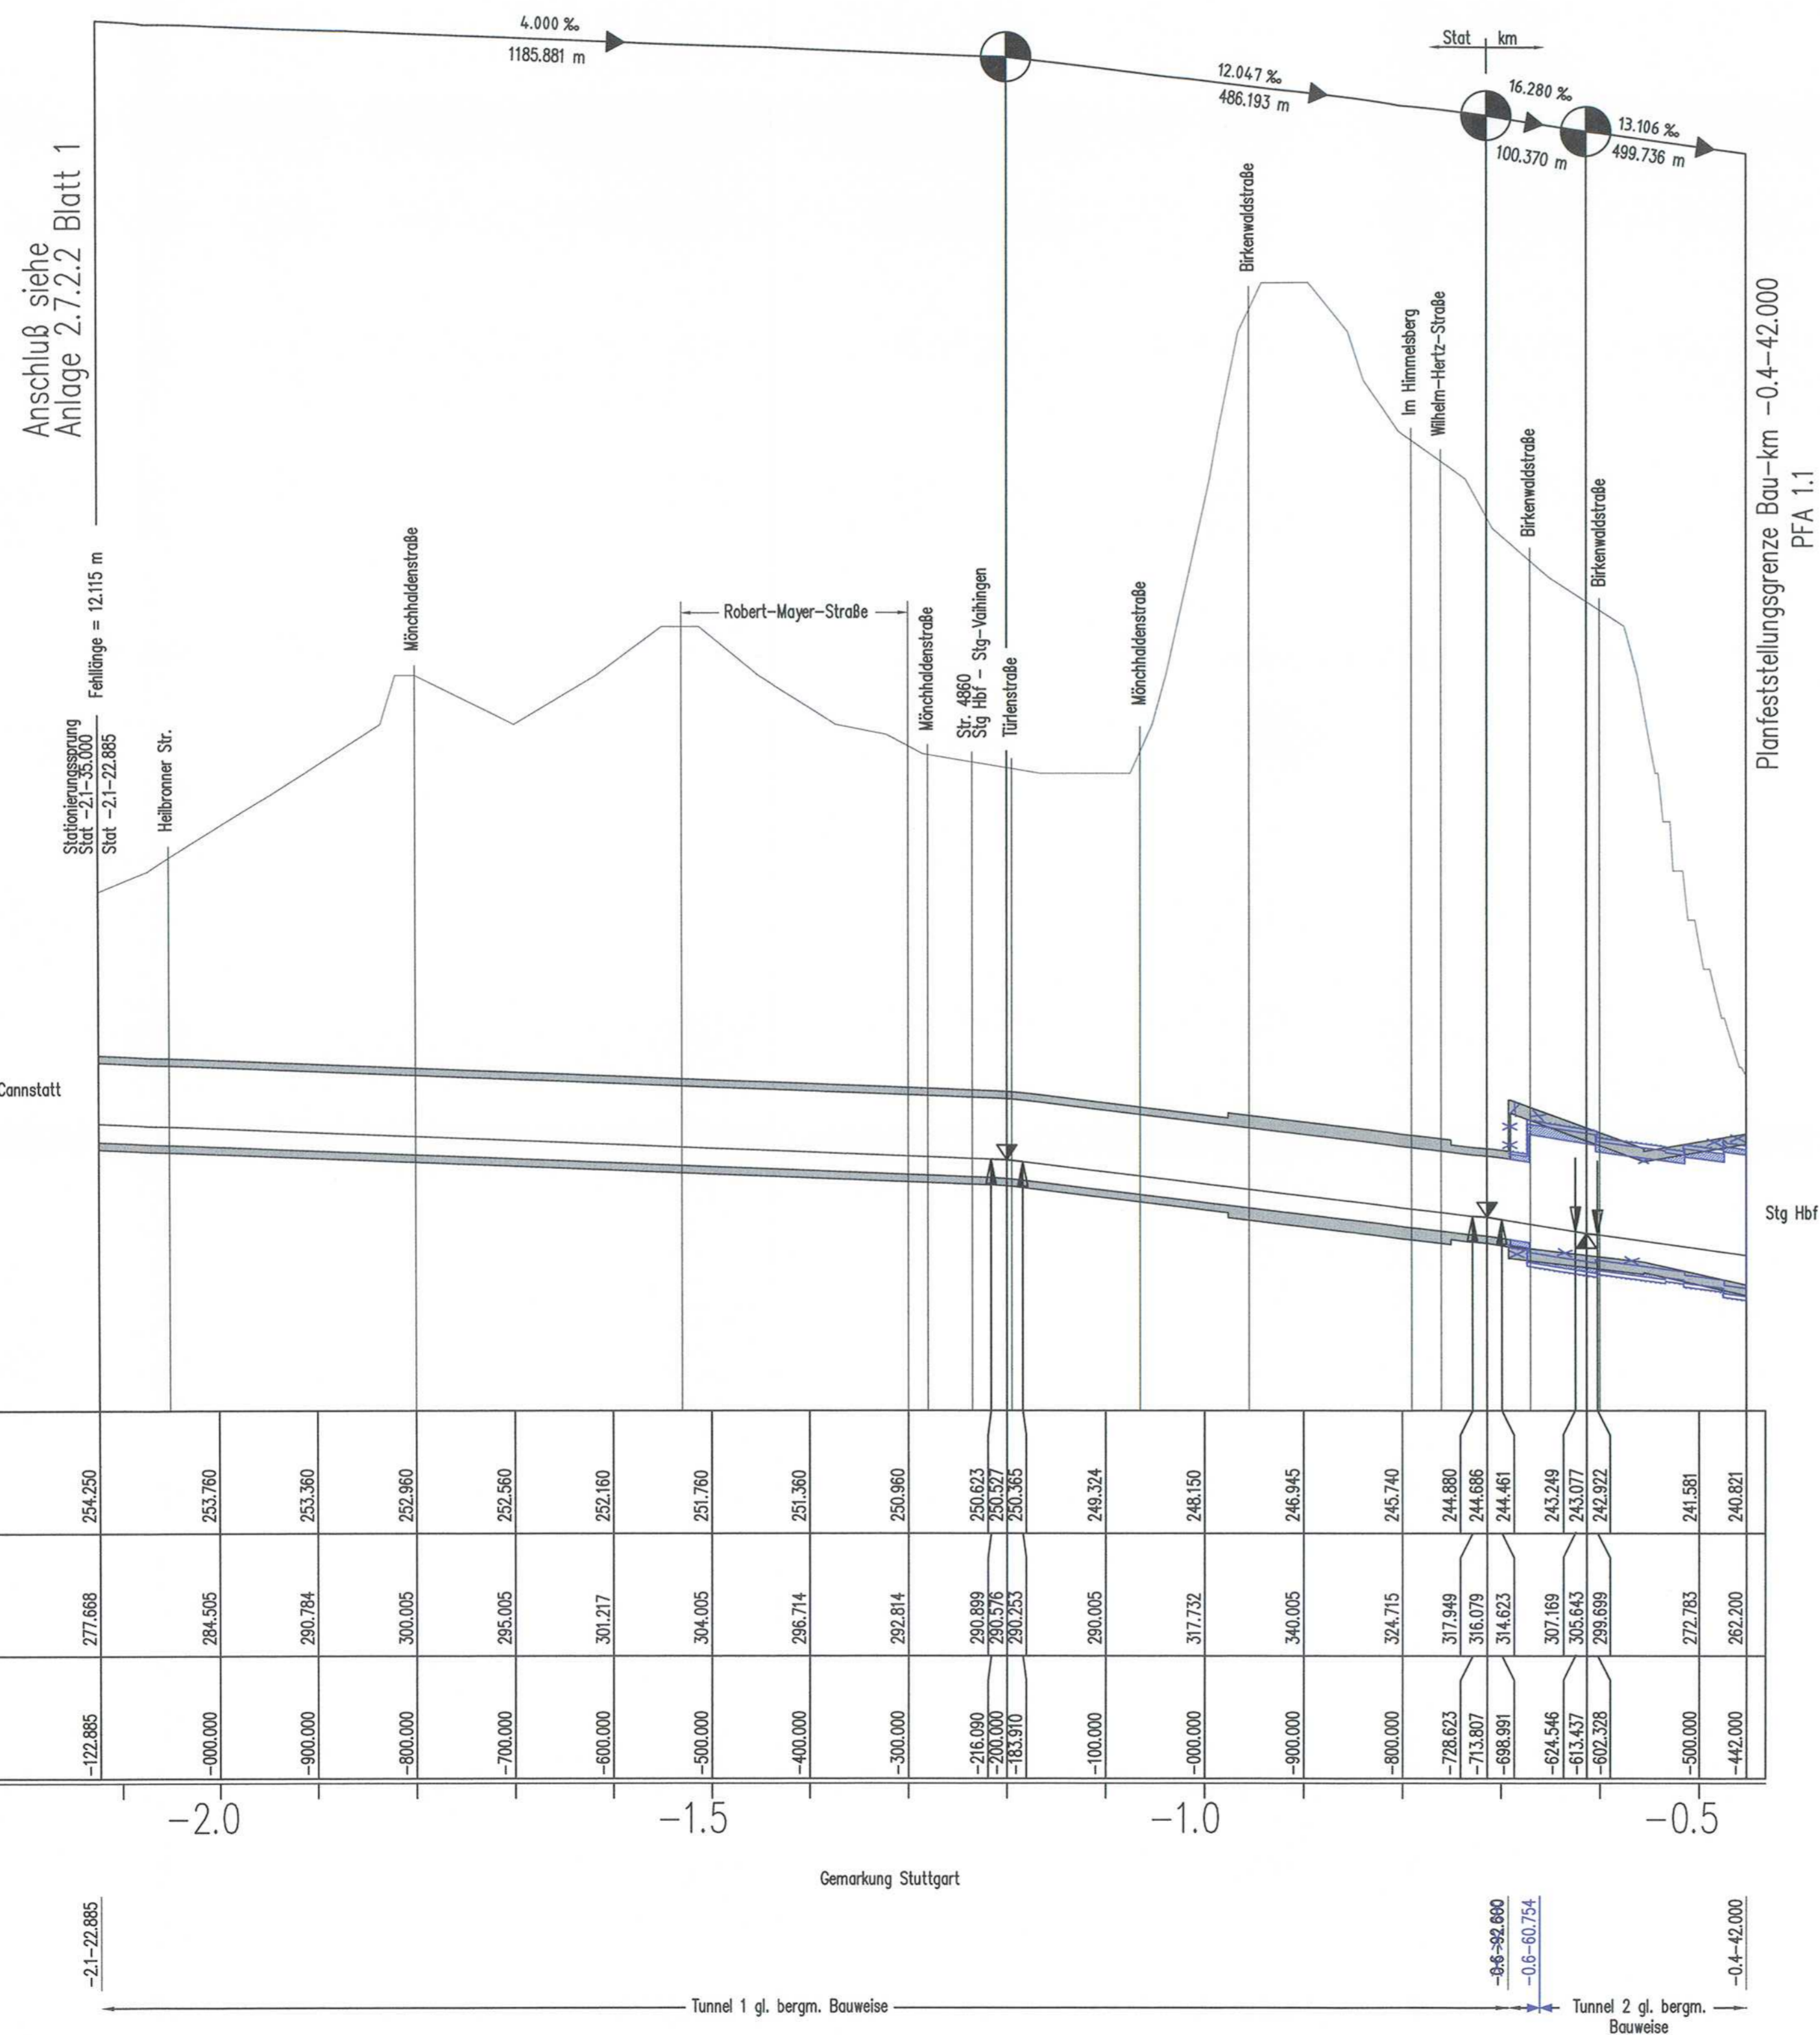

M 1:5000/500
N 225.000 m

Gradiente Achse 177	254.250	253.760	253.360	252.960	252.560	252.160	251.760	251.360	250.960	250.563	250.163	250.365	249.324	248.150	246.945	245.740	244.880	244.686	244.461	243.249	243.077	242.922	241.581	240.821
Gelände	277.666	284.505	290.784	300.005	295.005	301.217	304.005	296.714	292.814	290.889	290.578	290.263	290.005	317.732	340.005	324.715	317.949	316.079	314.623	307.169	305.643	299.699	272.763	262.200
Stationierung/Kilometrierung	-122.885	-900.000	-900.000	-800.000	-700.000	-600.000	-500.000	-400.000	-300.000	-216.090	-200.000	-183.910	-100.000	-900.000	-900.000	-800.000	-778.623	-713.807	-698.981	-624.546	-613.437	-602.328	-500.000	-442.000

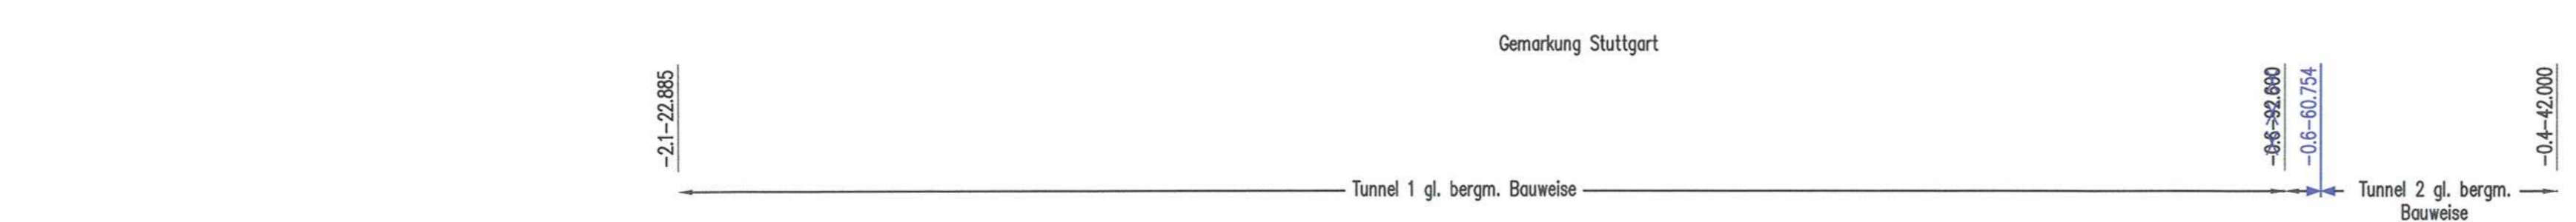



Planänderung VZBW Kriegsberg
ILF Consulting Engineers Austria GmbH
Bearb.: G.Pilser
Datum: 15.07.2015
Tel.Nr.: 0043/512/2412/0

Höhenangaben im NEUEN SYSTEM:
Höhendifferenz zw. altem (württ.)
System und Neuem System

erstellt von:



müller+hereth
Ingenieurbüro für Tunnel- und Felebau
Kerlestraße 46b
76133 Karlsruhe
E-mail: office.karlsruhe@muelher.com



Umgestaltung des Bahnknotens Stuttgart

Ausbau- und Neubaustrecke Stuttgart – Augsburg
Bereich Stuttgart – Wendlingen mit Flughafenbindung

Planfeststellungsabschnitt 1.5 Zuführung Feuerbach/Bad Cannstatt – Generalplanung
Bau-km -4.0-90.340 bis Bau-km -0.4-42.000 / Stat. -4.8-64.359 bis Bau-km -0.4-42.000

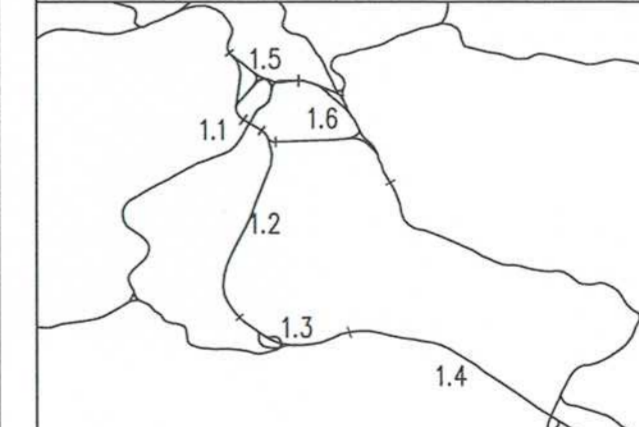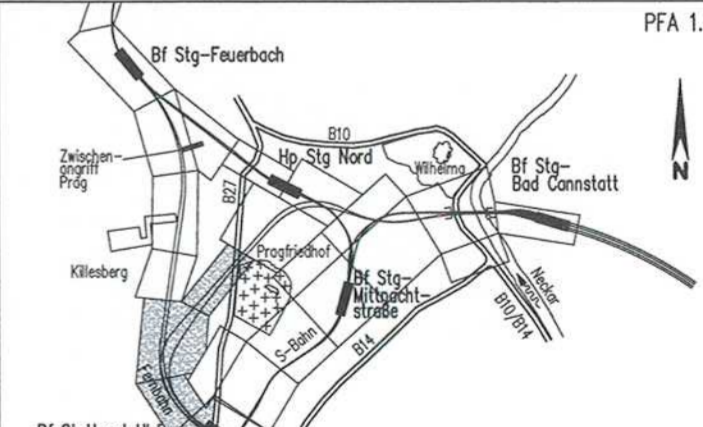Geographische Codierung 1.5 0 2 0 0	Blattschnittcodierung 4 7 1 5 X X X X X	Organisatorische Codierung P I s h ü V M Z I 0 A
Auftraggeber DB Projekt Stuttgart-Ulm GmbH Röppelstraße 17 70372 Stuttgart Tel. 0711-93319-0 Fax. 0711-93319-495	Projektleitung Dress & Sommer Infra Consult & Management GmbH Lautenschlagstraße 2 70372 Stuttgart Tel. 07 11 / 22 29 33 - 10 Fax. 07 11 / 22 29 33 - 90	Planer – bearbeitet im Auftrag DB Projekt Stuttgart-Ulm GmbH Planungsgemeinschaft S/BV für Stuttgart 21 PFA 1.5 SPECKERMANN GmbH Tübinger Straße 10 70374 Stuttgart Tel. 0711/ 22 55 89-0 Fax. 0711/ 22 55 89-70

Übersichtshöhenplan		Datum	Name
Fernbahn nach Bad Cannstatt, Achse 177		12/02	Negru (IBV)
Str. 4715 Stg-Bad Cannstatt – Stuttgart Hbf, Stat -21-22.885 bis Bau-km -0.4-42.000		12/02	Memmler (IBV)
"Urheberschutz" – Alle Rechte bei der DB Projekt Stuttgart-Ulm GmbH		Maßstab: 1:5000/500	
Änderungsvermerke		Freigabe DB Projekt Stuttgart-Ulm GmbH	
Index	Änderungen	Datum	Name
A	Planänderung VZBW Kriegsberg	15.07.2015	gez. G.P.L. (ILF)
Planungsrechtliche Zulassungsentscheidung erteilt am 06. April 2016 59122-591 pa/16-2016/024 Eisenbahn-Bundesamt, Außenstelle Karlsruhe/Stuttgart		Im Auftrag:  Vogt	
Gen. 		Urschrift	
Anlage Planfeststellungsunterlagen		Anlage 2.7.2.2	
Blatt 2A von 2		17. OKT. 2015	