


Höhenangaben im NEUEN SYSTEM:  
 Höhendifferenz zw. altem (württ.)  
 System und Neuem System

© ILF 2015 h:\proj\259\_feuerbach-bad\_cannstatt\tunnel\_s21\_plan1.55\_pleane\paw\_vzb\_kriegsberg\04\_lagepläne\21-1.5\_04-01-b08a\_5v01.pk81.dwg

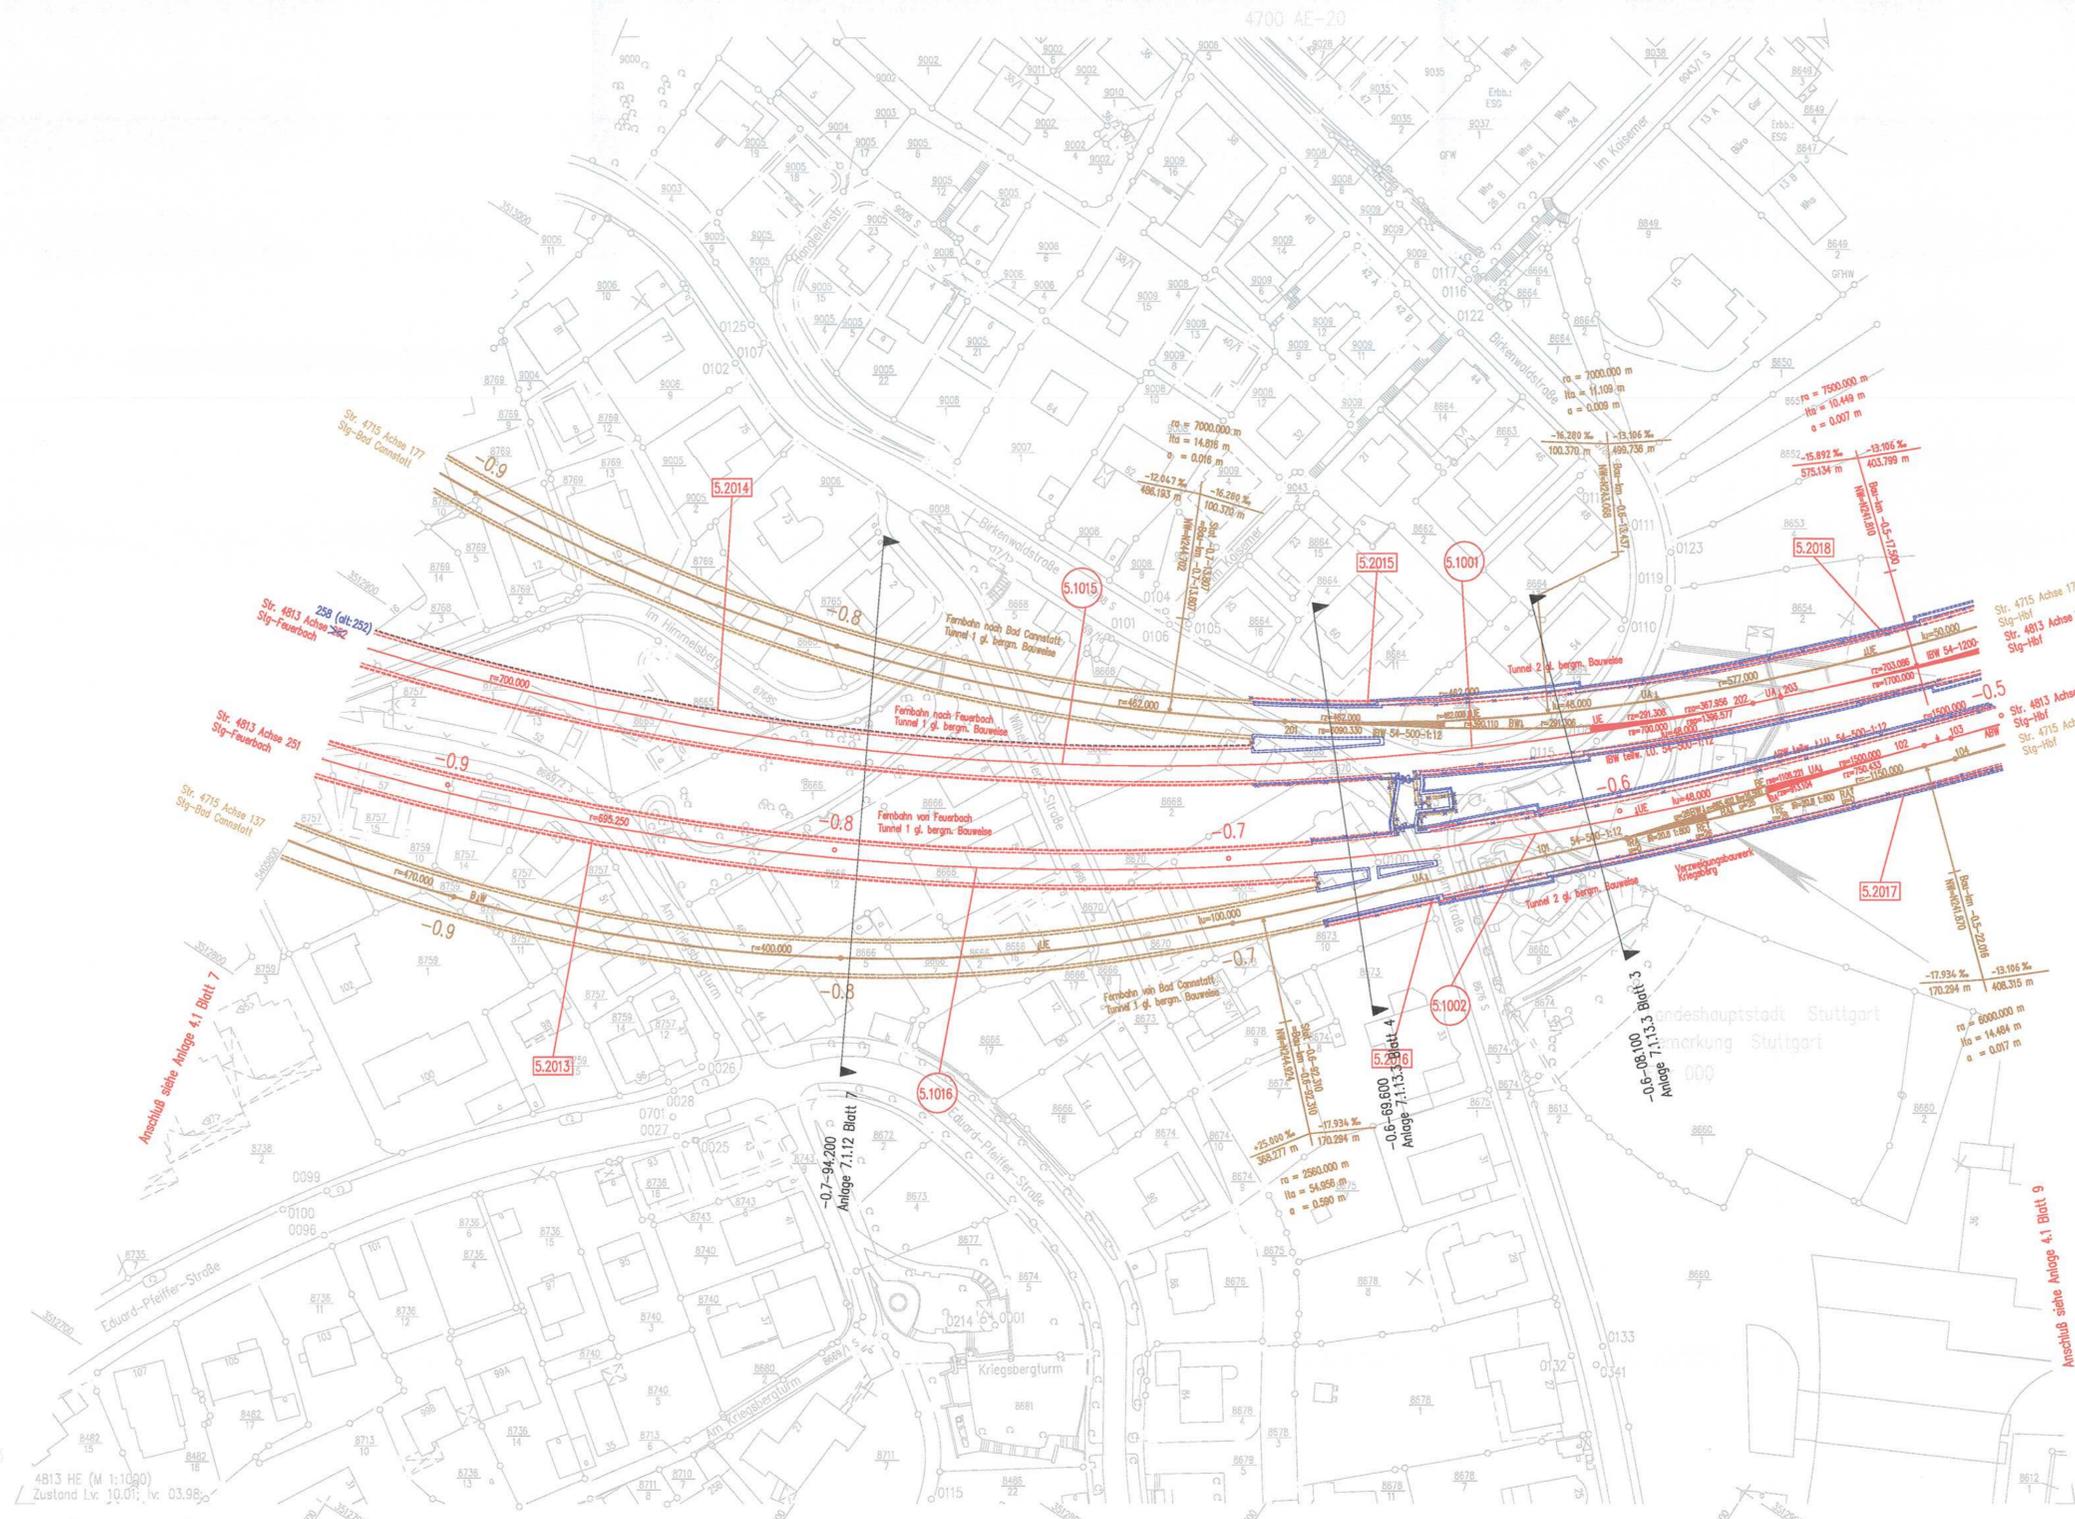


LEGENDE:

- neue Anlagen
- Abbruch
- neue Anlagen  
Planungsdetails und Bauwerksnummern werden  
in einem anderen Plan der Anlage 4 dargestellt
- nachrichtliche Darstellung  
(Planungen Dritter bzw. von Nachbarabschnitten)
- 1.xxx Bauwerke
- 1.xxx Gleisanlagen/Straßen und Wege
- Gleisachse im Gelände
- Gleisachse mit Tunnelbauwerk
- Gleisachse mit Trogbauwerk
- Gleisachse mit Brückenwiderlager
- Gleisachse mit Böschung Damm
- Gleisachse mit Böschung Einschnitt
- Straßen und Wege
- Rückbau von Gleisen, Straßen, Wegen
- Stat / km  
Anlage



Umgestaltung des Bahnknotens Stuttgart  
 Ausbau- und Neubaustrecke Stuttgart – Augsburg  
 Bereich Stuttgart – Wendlingen mit Flughafenbindung

Planfeststellungsabschnitt 1.5 Zuführung Feuerbach/Bad Cannstatt – Generalplanung  
 Bau-km -4.0-90.340 bis Bau-km -0.4 -42.000 / Stat. -4.8-64.359 bis Bau-km -0.4-42.000

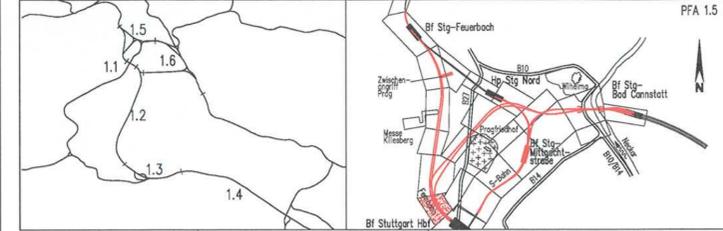

Geographische Codierung 1.5   0   1   v	Blattschnittcodierung 4   8   1   3   H   E   X   X	Organisatorische Codierung P   i   s   i   v   K   8   1   0   A
Auftraggeber DB Projekt Stuttgart-Ulm GmbH Rüppelstraße 17 70191 Stuttgart Tel. 0711-93319-0 Fax. 0711-93319-495	Projektsteuerung Drees & Sommer Infra Consult & Management GmbH Theodor-Heuss-Straße 2 70173 Stuttgart Tel. 07 11 / 22 29 33 - 10 Fax. 07 11 / 22 29 33 - 90	Planer – bearbeitet im Auftrag DB Projekt Stuttgart-Ulm GmbH Planungsgesellschaft S/BV für Stuttgart 21 PFA 1.5 SPEKERMANN GmbH Theodor-Heuss-Straße 6 70178 Stuttgart Tel. 0711 / 22 42-0 Fax. 0711 / 22 42-249

<b>Lageplan</b>		Datum	Name
Fernbahn von/nach Feuerbach		Gezeichnet	12/02 Negru (BV)
Str. 4813 Stg-Feuerbach – Ulm Hbf, Bau-km -0.9-32.322 bis -0.5-15.190		Bearbeiter	12/02 Memmler (BV)
Maßstab		1:1000	
"Urheberschutz" – Alle Rechte bei der DB Projekt Stuttgart-Ulm GmbH			
Änderungsvermerke			
Index	Änderungen	Datum	Name
A	Planänderung VZBW Kriegsberg	11.12.2015	gez. G.P. (ILF)
Genehmigung			
Planungsrechtliche Zulassungsentscheidung erteilt am 06. April 2016 59122-591pa/010-2015#024 Eisenbahn-Bundesamt, Außenstelle Karlsruhe-Stuttgart		Unterschrift	
Im Auftrag		Vogel	
Freigabe DB Projekt Stuttgart-Ulm GmbH gez. Ch. Lienhart Stuttgart Datum: 17. Okt. 2015		Ersatz für Plan-Nr. Ersatz durch Plan-Nr.	
Anlage Planfeststellungsunterlagen		Anlage 4.1	
Blatt 8A		von 9	