


ra = 7500.000 m  
 lta = 10.449 m  
 a = 0.007 m  
 km -0.5-17.500  
 NW = N241.810 m


LEGENDE:

- Stahlbeton
- Stahlbeton (Blaueintragungen gem. Änderungen PÄV VZBW Kriegsberg)

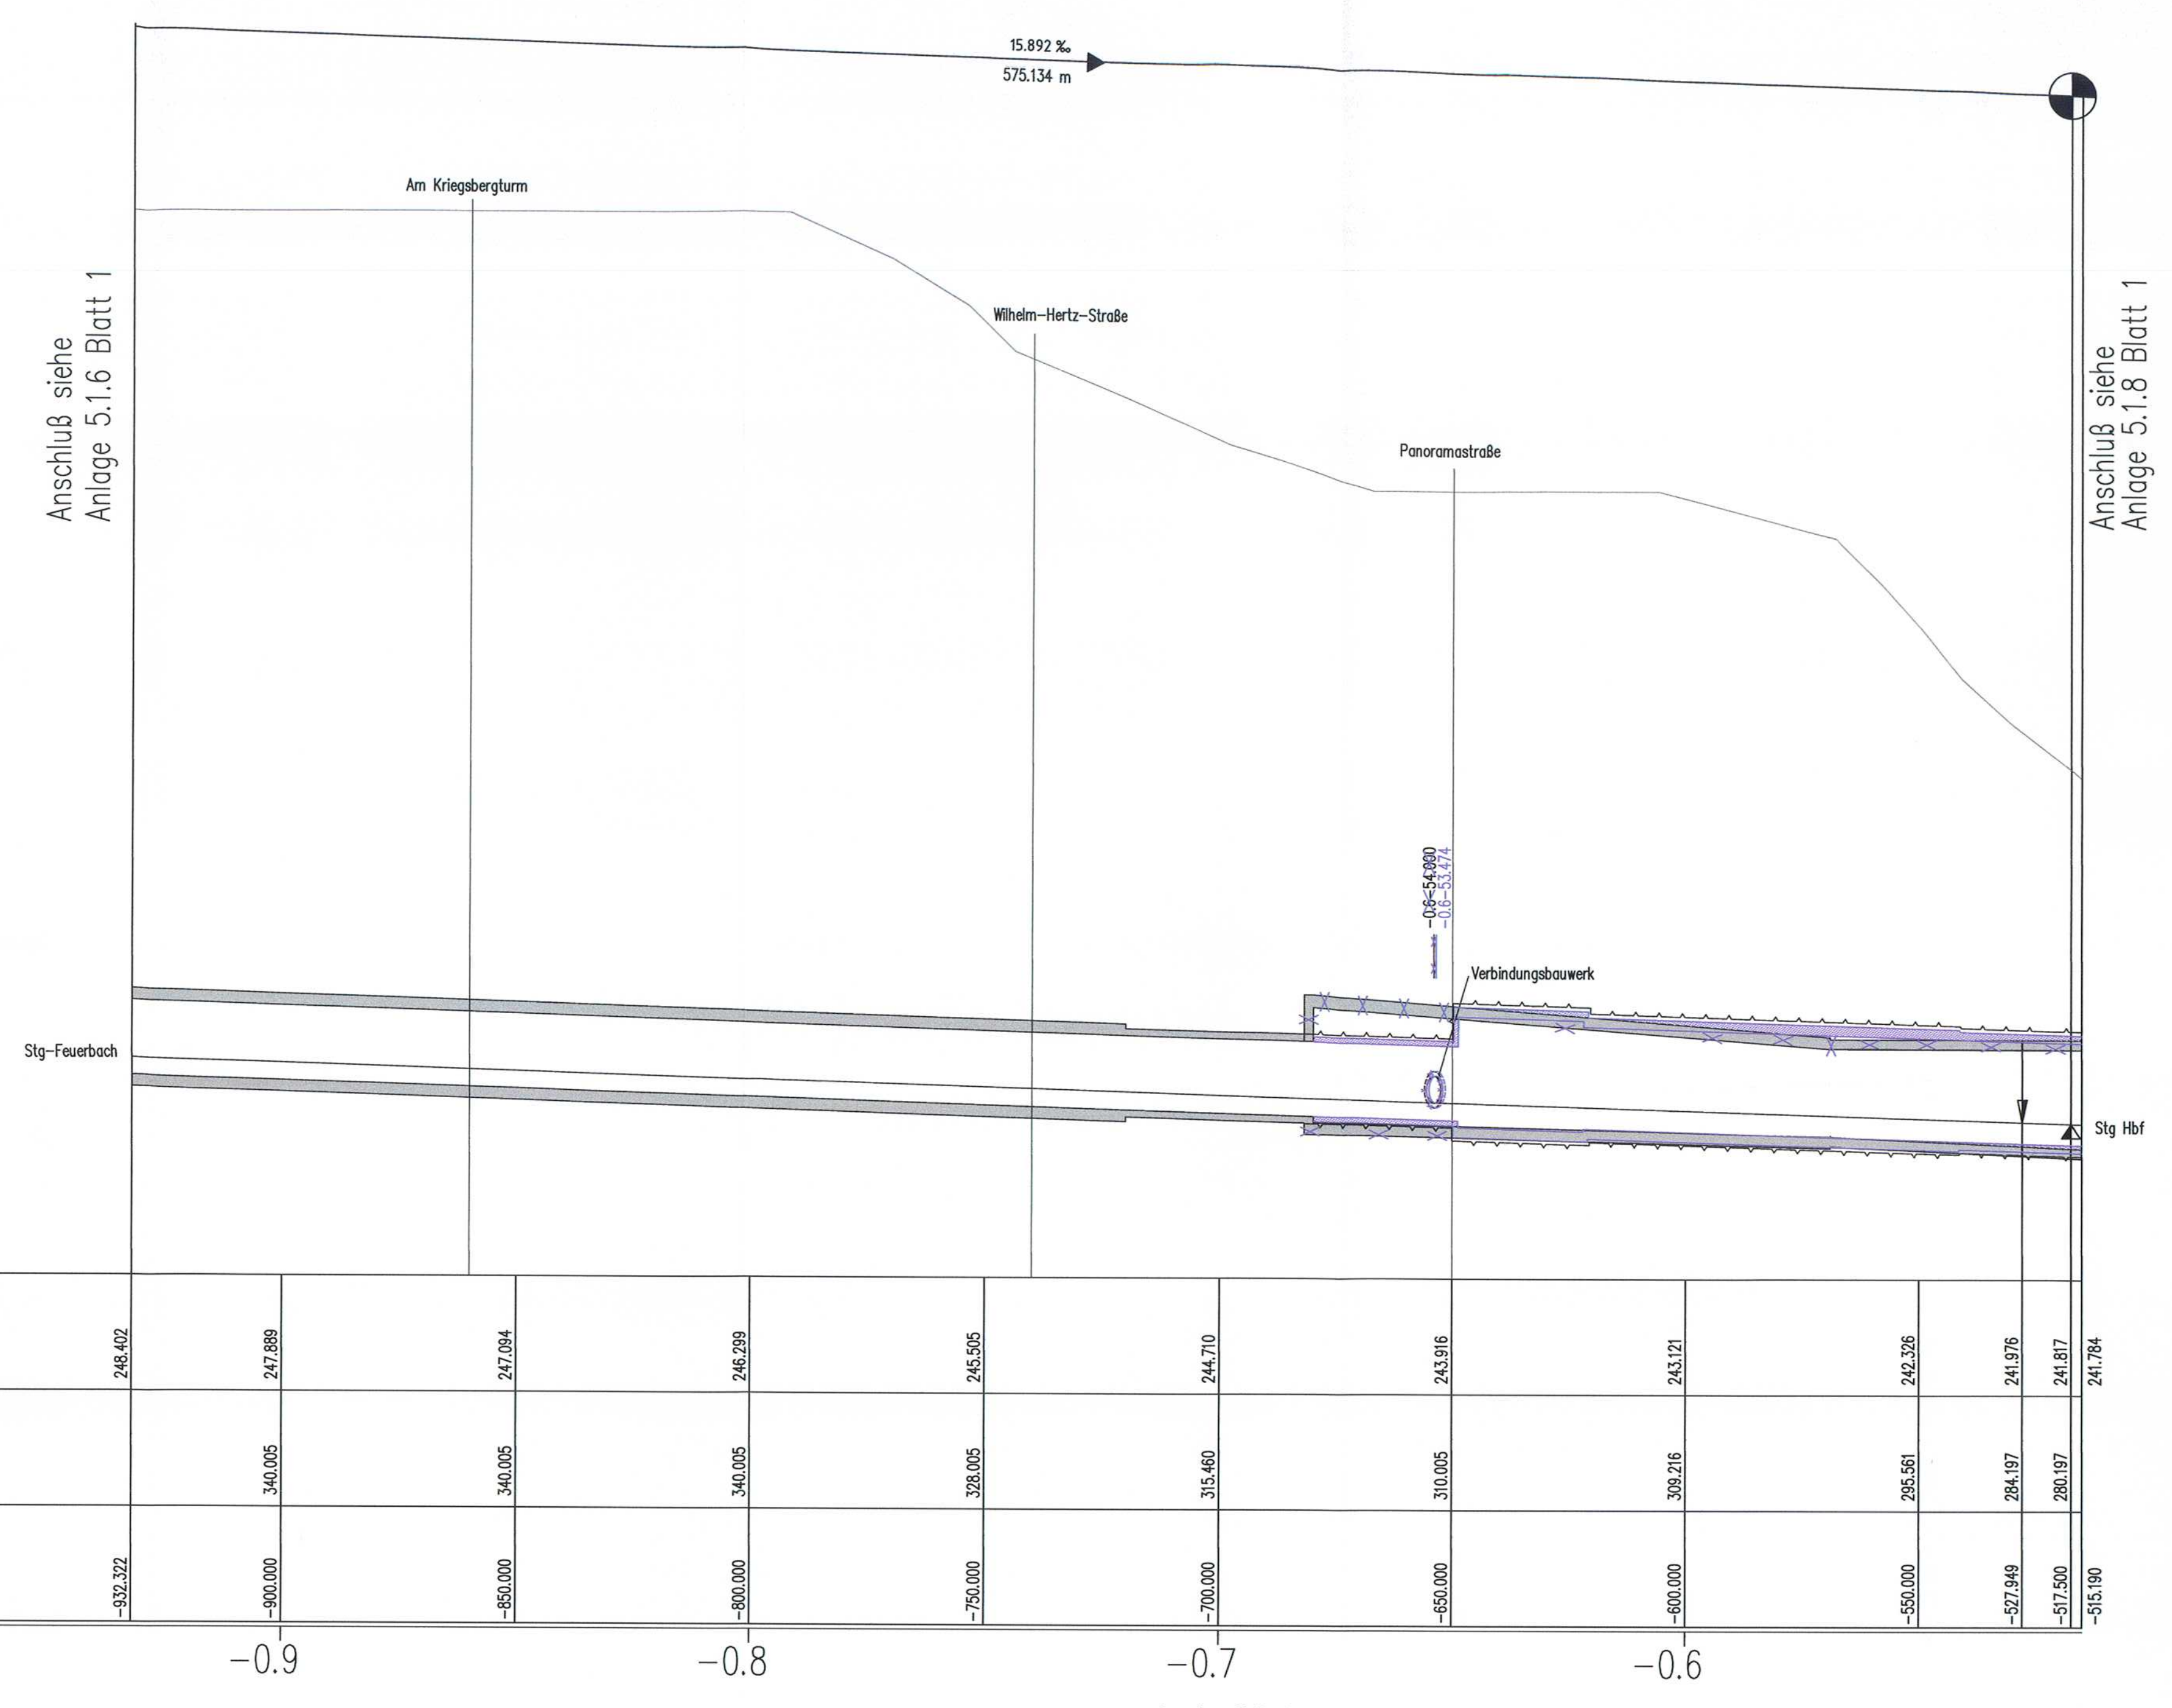

M 1:1000/500  
 N 225.000 m

Gradiente Achse 251	248.402	247.889	247.094	246.799	246.505	244.710	243.916	243.121	242.326	241.976	241.817	241.784
Gelände		340.005	340.005	340.005	328.005	315.460	310.005	309.216	295.561	284.197	280.197	
Kilometrierung	-932.322	-900.000	-850.000	-800.000	-750.000	-700.000	-650.000	-600.000	-550.000	-527.949	-517.500	-515.190

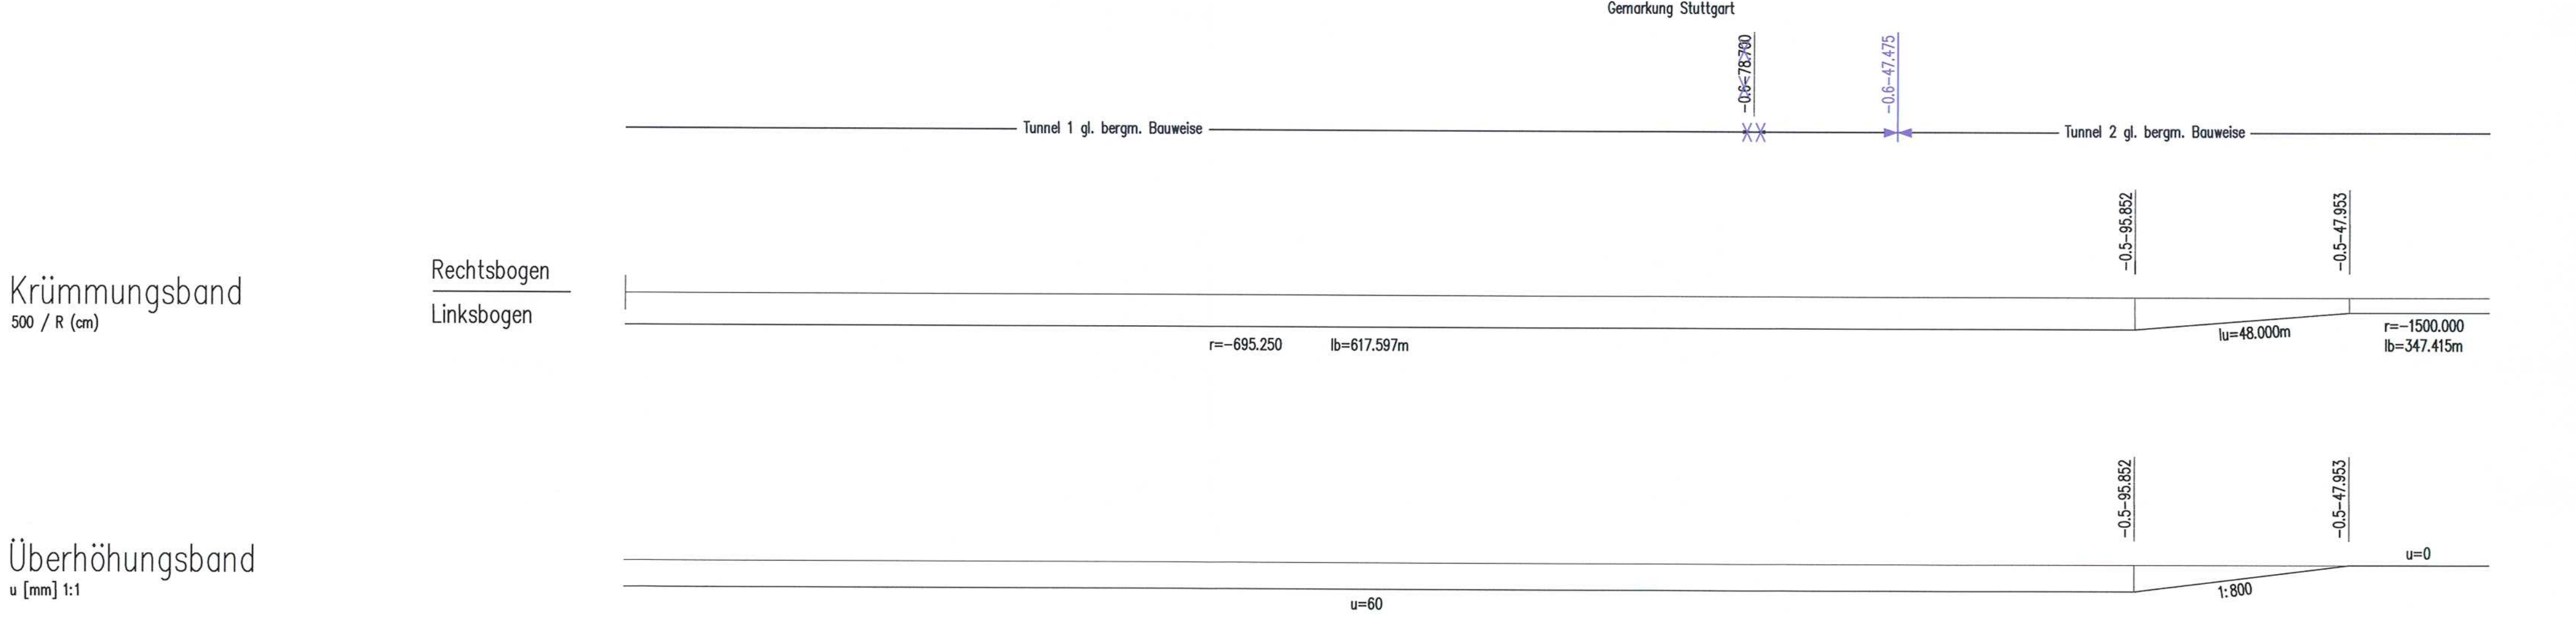

Krümmungsband  
 500 / R (cm)

Rechtsbogen  
 Linksbogen

Überhöhungsband  
 u [mm] 1:1


Planänderung VZBW Kriegsberg  
 ILF Consulting Engineers Austria GmbH  
 Bearb.: G.Pilsner  
 Datum: 03.12.2015  
 Tel.Nr.: 0043/512/2412/0

Höhenangaben im NEUEN SYSTEM:  
 Höhendifferenz zw. altem (württ.)  
 System und Neuem System

erstellt von:

Umgestaltung des Bahnknotens Stuttgart  
 Ausbau- und Neubaustrecke Stuttgart - Augsburg  
 Bereich Stuttgart - Wendlingen mit Flughafenanbindung

Planfeststellungsabschnitt 1.5 Zuführung Feuerbach/Bad Cannstatt - Generalplanung  
 Bau-km -4.0-90.340 bis Bau-km -0.4-42.000 / Stat. -4.8-64.359 bis Bau-km -0.4-42.000

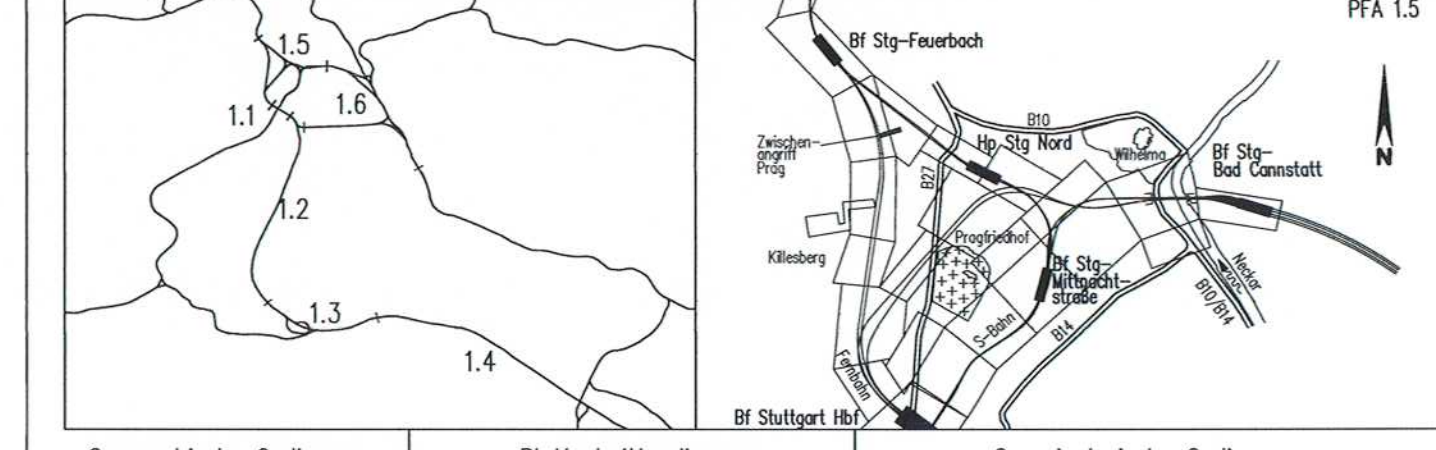

Geographische Codierung 1.5   0   1   1   v	Blattschnittcodierung 4   8   1   3   H   E   X   X   X	Organisatorische Codierung P   1   s   h   V   M   D   1   0   A
Auftraggeber DB Projekt Stuttgart-Ulm GmbH	Projektsteuerung Drees & Sommer	Planer - bearbeitet im Auftrag DB Projekt Stuttgart-Ulm GmbH

Höhenplan		Datum	Name								
Fernbahn von Feuerbach Achse 251 Str. 4813 Stg-Feuerbach - Ulm Hbf, Bau-km -0.9-32.322 bis -0.5-15.190		12/02	Negru (IBV)								
"Urheberschutz" - Alle Rechte bei der DB Projekt Stuttgart-Ulm GmbH		Bearbeiter	12/02 Memmler (IBV)								
Änderungsvermerke		Maßstab: 1:1000/500									
<table border="1"> <tr> <th>Index</th> <th>Änderungen</th> <th>Datum</th> <th>Name</th> </tr> <tr> <td>1</td> <td>Planänderung VZBW Kriegsberg</td> <td>03.12.2015</td> <td>gez. Ch. Lienhart</td> </tr> </table>		Index	Änderungen	Datum	Name	1	Planänderung VZBW Kriegsberg	03.12.2015	gez. Ch. Lienhart	Freigabe DB Projekt Stuttgart-Ulm GmbH gez. Ch. Lienhart Datum: Stuttgart, 17. OKT. 2015	
Index	Änderungen	Datum	Name								
1	Planänderung VZBW Kriegsberg	03.12.2015	gez. Ch. Lienhart								
<table border="1"> <tr> <th>Datum</th> <th>Plan-Nr.</th> <th>Index</th> </tr> <tr> <td></td> <td></td> <td></td> </tr> </table>		Datum	Plan-Nr.	Index				Ersatz für Plan-Nr. Phase Index Ersetzt durch Plan-Nr.			
Datum	Plan-Nr.	Index									
<table border="1"> <tr> <th>Datum</th> <th>Unterschrift</th> </tr> <tr> <td></td> <td></td> </tr> </table>		Datum	Unterschrift			Anlage Planfeststellungsunterlagen Anlage 5.1.7 Blatt 1A von 2					
Datum	Unterschrift										