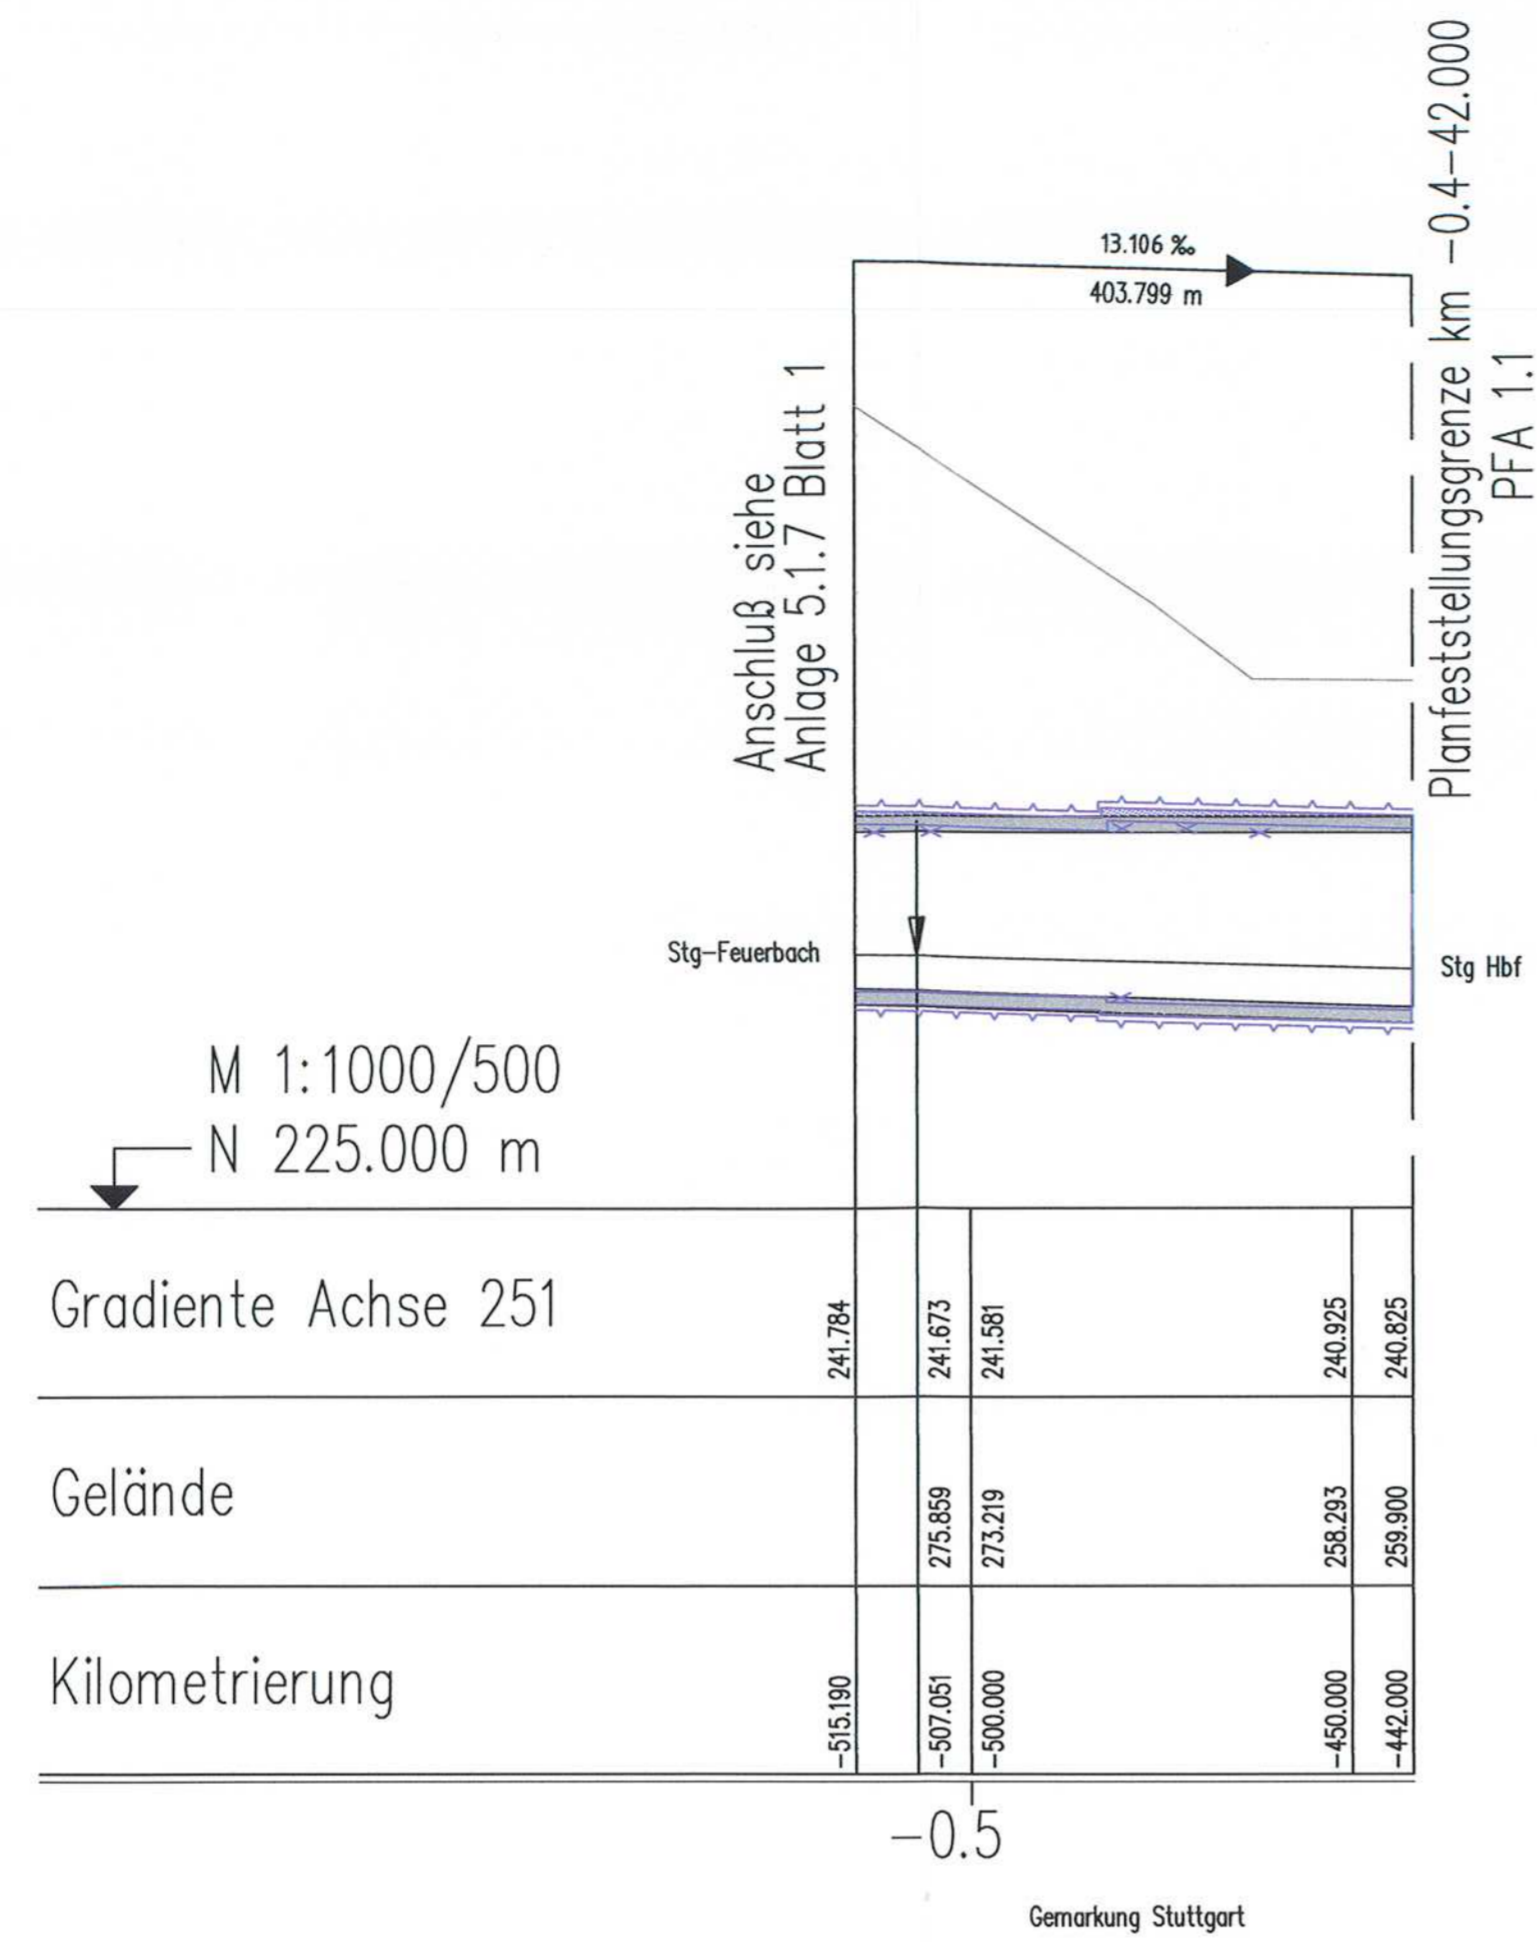


LEGENDE:

- Stahlbeton
- Stahlbeton (Blaueintragungen gem. Änderungen PÄV VZBW Kriegsberg)



Krümmungsband
200 / R (cm)

Rechtsbogen
Linksbogen

$r = -1500.000$ $l_b = 347.415m$

Überhöhungsband
u [mm] 1:1



$u = 0$

Planänderung VZBW Kriegsberg
ILF Consulting Engineers Austria GmbH
Bearb.: G.Pilser
Datum: 15.07.2015
Tel.Nr.: 0043/512/2412/0

Höhenangaben im NEUEN SYSTEM:
Höhendifferenz zw. altem (württ.)
System und Neuem System

erstellt von:

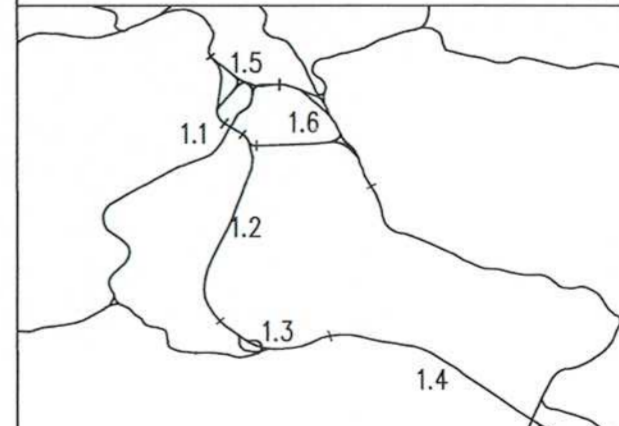
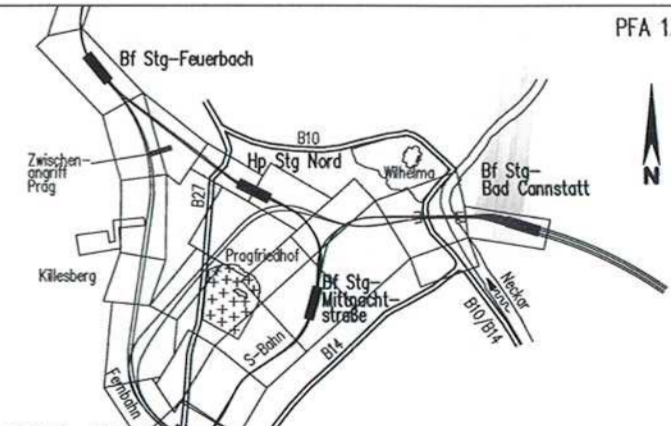
müller+hereth
Ingenieurbüro für Tunnel- und Felsbau
Karlsruhe 46b
Tel. (0721) 35461-0
76133 Karlsruhe Fax (0721) 35461-25
E-mail: office.karlsruhe@muelhereth.com

Umgestaltung des Bahnknotens Stuttgart

Ausbau- und Neubaustrecke Stuttgart – Augsburg
Bereich Stuttgart – Wendlingen mit Flughafenbindung

Planfeststellungsabschnitt 1.5 Zuführung Feuerbach/Bad Cannstatt – Generalplanung
Bau-km -4.0-90.340 bis Bau-km -0.4-42.000 / Stat. -4.8-64.359 bis Bau-km -0.4-42.000

Geographische Codierung		Blattschnittcodierung		Organisatorische Codierung	
1.5	0111v	4813	HFXIX	P	11shV M F 10A
PFA	Baubeschnitt	Blattschnitt	Streckennummer	Bezirk	Phase

Auftraggeber	Projektsteuerung	Planer - bearbeitet im Auftrag
DB Projekt Stuttgart-Ulm GmbH Rippelstraße 17 70191 Stuttgart Tel. 0711-93309-0 Fax. 0711-93309-495	Dress & Sommer Infra Consult & Management GmbH Lautenschlagerstraße 2 70773 Stuttgart Tel. 07 11 / 22 29 33 - 10 Fax. 07 11 / 22 29 33 - 90	DB Projekt Stuttgart-Ulm GmbH Planungsgesellschaft S/BV für Stuttgart 21 PFA 1.5 SPEKERMANN GmbH Tübinger Straße 10 70774 Stuttgart Tel. 0711/ 22 42-0 Fax. 0711/ 22 42-249


Höhenplan		Datum	Name
Fernbahn von Feuerbach Achse 251, Str. 4813 Stg-Feuerbach – Ulm Hbf, Bau-km -0.5-15.190 bis -0.4-42.000 (PFA 1.1 Grenze)		12/02	Negru (IBV)
		Bearbeitet	Memmler (IBV)
"Urheberschutz" – Alle Rechte bei der DB Projekt Stuttgart-Ulm GmbH		Maßstab: 1: 1000/500	

Änderungsvermerke	Freigabe								
<table border="1" style="width: 100%; border-collapse: collapse;"> <thead> <tr> <th>Index</th> <th>Änderungen</th> <th>Datum</th> <th>Name</th> </tr> </thead> <tbody> <tr> <td>A</td> <td>Planänderung VZBW Kriegsberg</td> <td>15.07.2015</td> <td>gez. S.P. (EP)</td> </tr> </tbody> </table>	Index	Änderungen	Datum	Name	A	Planänderung VZBW Kriegsberg	15.07.2015	gez. S.P. (EP)	Freigabe DB Projekt Stuttgart-Ulm GmbH gez. Ch. Lienhart Stuttgart, den 7. Okt. 2015
Index	Änderungen	Datum	Name						
A	Planänderung VZBW Kriegsberg	15.07.2015	gez. S.P. (EP)						

Genehmigt durch:

Planungsrechtliche Zulassungsentscheidung
erteilt am 06. April 2016
59122-591pa/010-2015w024
Eisenbahn-Bundesamt,
Außenstelle Karlsruhe-Stuttgart

Im Auftrag: *V. Pfl.*



Unterschrift

Anlage Planfeststellungsunterlagen

Anlage 5.1.8

Blatt 1A von 2