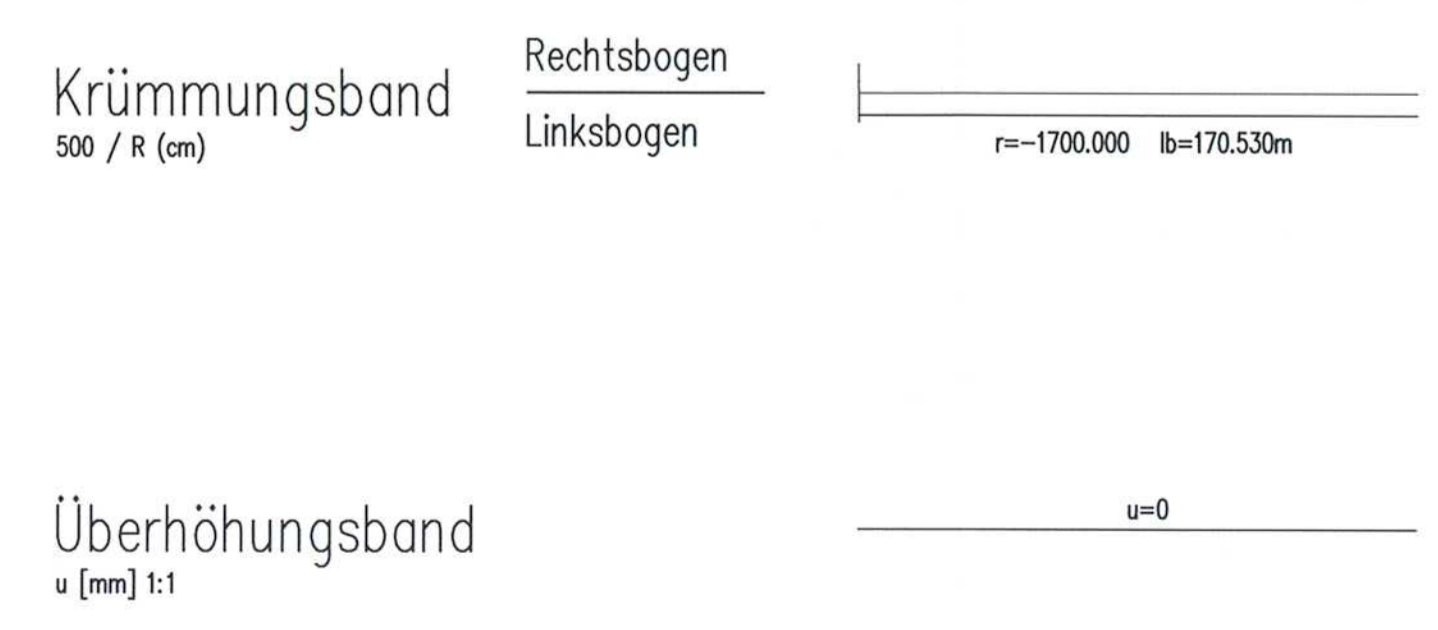


| | | | | | | |
|-------------------|-----------------------|----------|----------|----------|----------|----------|
| Gradiente Achse | 252 258 (alt: 252) | 241.784 | 241.673 | 241.581 | 240.975 | 240.820 |
| Gelände | | 277.530 | 274.338 | | 261.200 | 261.200 |
| Kilometr. Gelände | | -515.190 | -507.051 | -500.000 | -450.000 | -442.000 |





LEGENDE:
 Stahlbeton
 Stahlbeton (Blaueintragungen gem. Änderungen PÄV VZBW Kriegsberg)

Planänderung VZBW Kriegsberg
ILF Consulting Engineers Austria GmbH
 Bearb.: G.Pilsner
 Datum: 15.07.2015
 Tel.Nr.: 0043/512/2412/0

Höhenangaben im NEUEN SYSTEM:
 Höhendifferenz zw. altem (württ.)
 System und Neuem System

erstellt von:

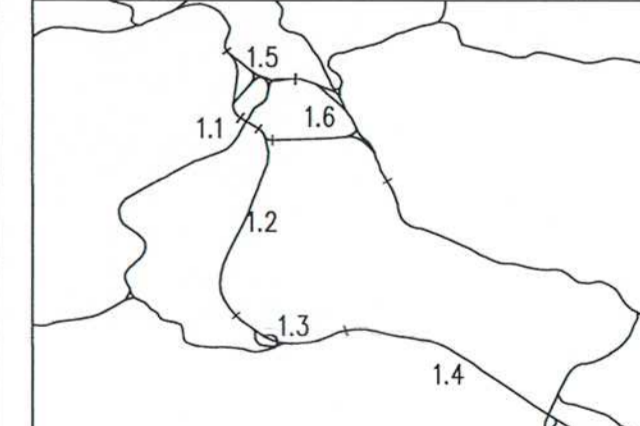
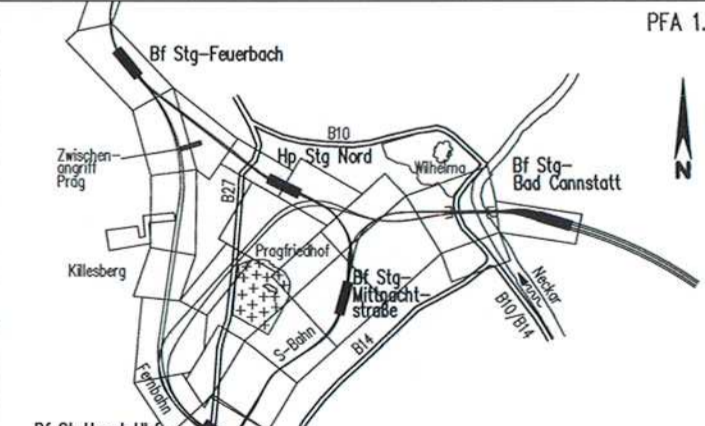
müller+hereth
 Ingenieurbüro für Tunnel- und Felsbau
 Karlstraße 46b Tel. (0721) 35461-0
 76133 Karlsruhe Fax (0721) 35461-25
 E-mail: office.karlsruhe@muelhereth.com

Umgestaltung des Bahnknotens Stuttgart

Ausbau- und Neubaustrecke Stuttgart – Augsburg
 Bereich Stuttgart – Wendlingen mit Flughafenbindung

Planfeststellungsabschnitt 1.5 Zuführung Feuerbach/Bad Cannstatt – Generalplanung
 Bau-km -4.0-90.340 bis Bau-km -0.4-42.000 / Stat. -4.8-64.359 bis Bau-km -0.4-42.000

| | | |
|--|--|---|
| Geographische Codierung PFA: Bauabschnitt Blattschnitt | Blattschnittcodierung Streckennummer: 4813 Bezirk: HFX Phase: XX | Organisatorische Codierung Planungsnummer: P Planzustand: I s h V M G I O A |
|--|--|---|

| | | |
|--|---|---|
| Auftraggeber DB Projekt Stuttgart-Ulm GmbH Köpplingerstraße 17 70372 Stuttgart Tel. 0711-93319-0 Fax. 0711-93319-495 | Projektleitung Drees & Sommer Infra Consult & Management GmbH Lautenschlagerstraße 2 70372 Stuttgart Tel. 07 11 / 22 29 33 - 10 Fax. 07 11 / 22 29 33 - 90 | Planer – bearbeitet im Auftrag DB Projekt Stuttgart-Ulm GmbH Planungsgesellschaft S/BV für Stuttgart 21 PFA 1.5 SPEZERMANN GmbH INGENIEURBÜRO VÖSSING Tübinger Straße 10 Theodor-Hauser-Straße 6 70775 Stuttgart 70775 Stuttgart Tel. 0711/ 22 42-0 Tel. 0711/ 22 55 89-0 Fax. 0711/ 22 42-249 Fax. 0711/ 22 55 89-70 |
|--|---|---|

| Höhenplan 258 (alt: 252) Fernbahn von Feuerbach Achse 252, Str. 4813 Stg-Feuerbach – Ulm Hbf, Bau-km -0.5-15.190 bis -0.4-42.000 (PFA 1.1 Grenze) | <table border="1"> <tr><th>Datum</th><th>Name</th></tr> <tr><td>12/02</td><td>Negru (IBV)</td></tr> <tr><td>12/02</td><td>Memmler (IBV)</td></tr> </table> | Datum | Name | 12/02 | Negru (IBV) | 12/02 | Memmler (IBV) |
|---|--|-------|------|-------|-------------|-------|---------------|
| Datum | Name | | | | | | |
| 12/02 | Negru (IBV) | | | | | | |
| 12/02 | Memmler (IBV) | | | | | | |

"Urheberschutz" – Alle Rechte bei der DB Projekt Stuttgart-Ulm GmbH

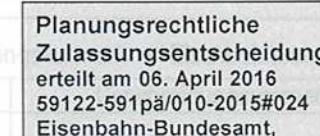
Maßstab: 1:1000/500

| Änderungsvermerke <table border="1"> <thead> <tr> <th>Index</th> <th>Änderungen</th> <th>Datum</th> <th>Name</th> </tr> </thead> <tbody> <tr> <td>A</td> <td>Planänderung VZBW Kriegsberg</td> <td>15.07.2015</td> <td>gez. C.P. (EP)</td> </tr> </tbody> </table> | Index | Änderungen | Datum | Name | A | Planänderung VZBW Kriegsberg | 15.07.2015 | gez. C.P. (EP) | Freigabe DB Projekt Stuttgart-Ulm GmbH gez. Ch. Lienhart Datum: 17.07.2015 Ersatz für Plan-Nr. _____ Ersetzt durch _____ Plan-Nr. _____ Anlage Planfeststellungsunterlagen Anlage 5.1.8 Blatt 2A von 2 |
|--|------------------------------|------------|----------------|------|---|------------------------------|------------|----------------|---|
| Index | Änderungen | Datum | Name | | | | | | |
| A | Planänderung VZBW Kriegsberg | 15.07.2015 | gez. C.P. (EP) | | | | | | |

Planungsrechtliche Zulassungsentscheidung erteilt am 06. April 2016

69122-591pa/010-2015#024

Eisenbahn-Bundesamt, Außenstelle Karlsruhe/Stuttgart

Im Auftrag:  Unterschrift