



LEGENDE:

- Stahlbeton
- Stahlbeton (Blauzeichnungen gem. Änderungen PÄV VZBW Kriegsberg)

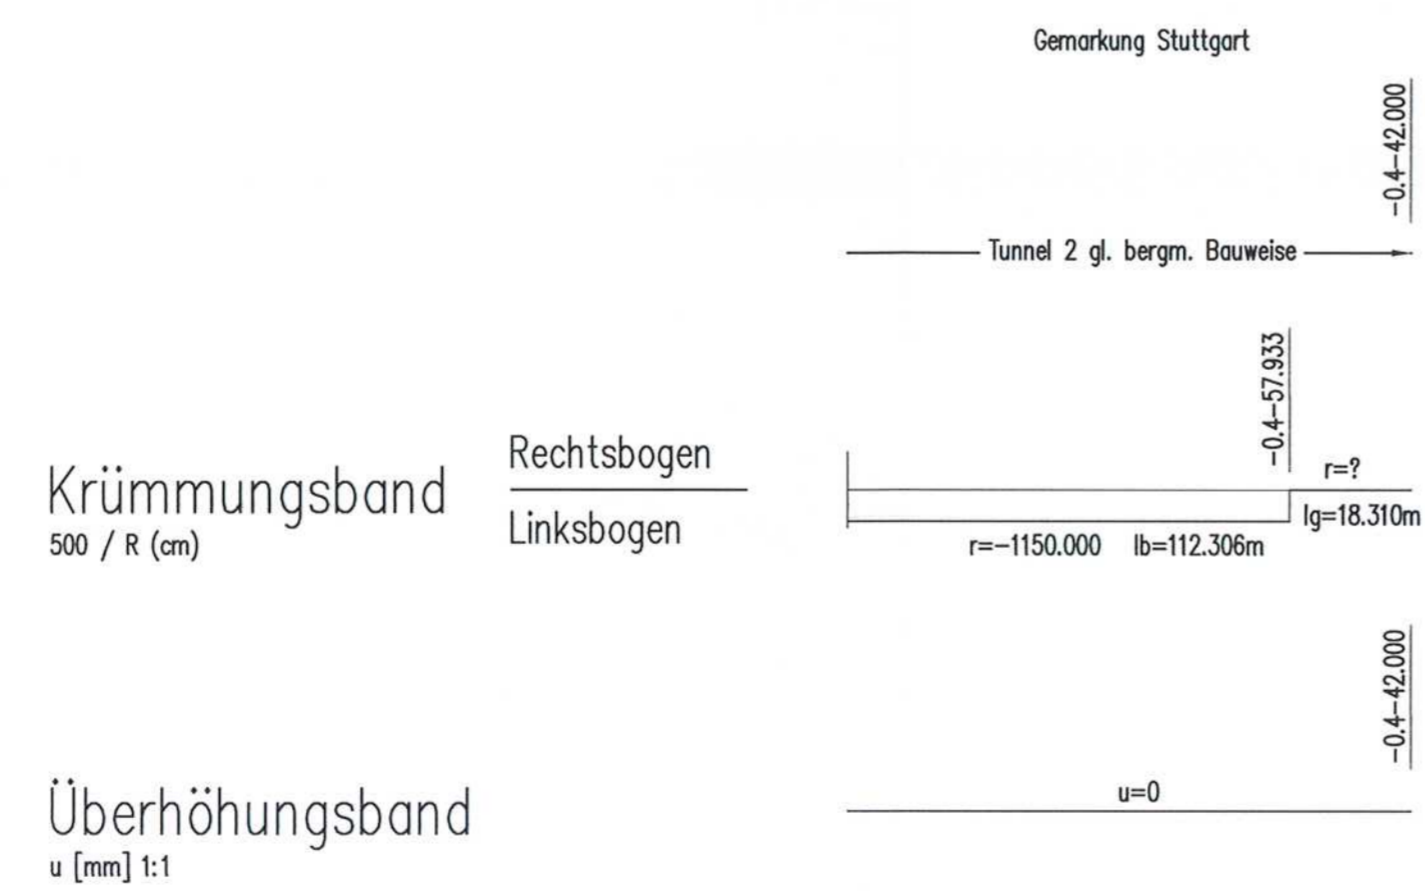

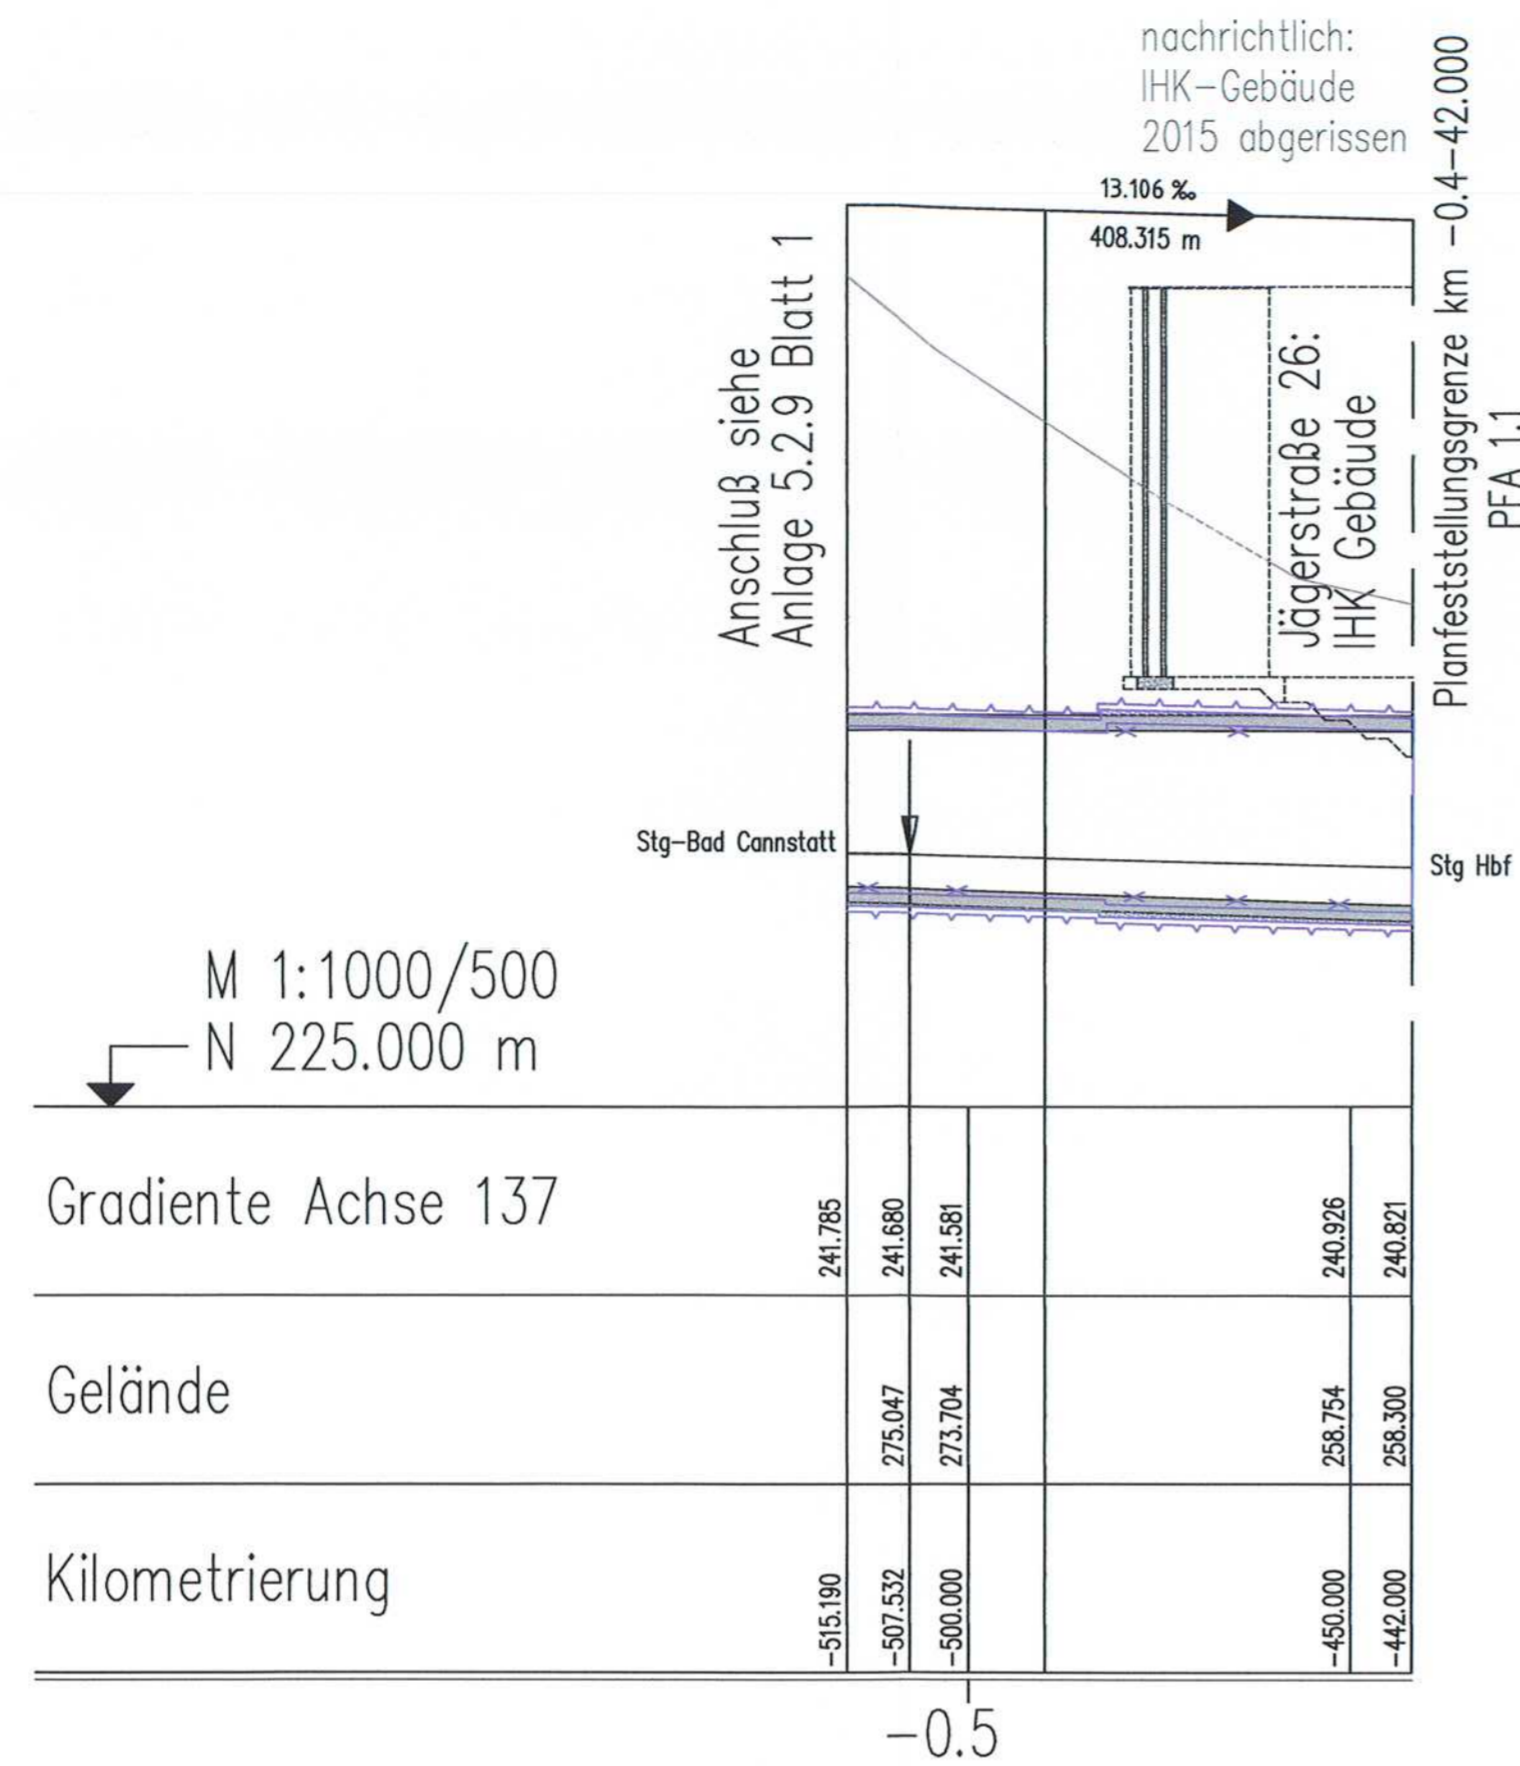

Planänderung VZBW Kriegsberg
ILF Consulting Engineers Austria GmbH
Bearb.: G.Pilser
Datum: 15.07.2015
Tel.Nr.: 0043/512/2412/0

Höhenangaben im NEUEN SYSTEM:
Höhendifferenz zw. altem (württ.)
System und Neuem System

erstellt von:





Umgestaltung des Bahnknotens Stuttgart

Ausbau- und Neubaustrecke Stuttgart – Augsburg
Bereich Stuttgart – Wendlingen mit Flughafenanbindung

Planfeststellungsabschnitt 1.5 Zuführung Feuerbach/Bad Cannstatt – Generalplanung
Bau-km -4.0-90.340 bis Bau-km -0.4-42.000 / Stat. -4.8-64.359 bis Bau-km -0.4-42.000

Geographische Codierung PFA Blattschnitt Blattschnitt		Blattschnittcodierung Streckennummer Bezirk		Organisatorische Codierung Phase Planzustand Gewerk Ebene Planinhalt Index	
1.5 0 2 1 v		4 7 0 0 H F X X X		P I s h V M J I 0 A	
Auftraggeber DB Projekt Stuttgart-Ulm GmbH Rüppelstraße 17 70372 Stuttgart Tel. 0711-933319-0 Fax. 0711-93319-495		Projektsteuerung Drees & Sommer Infra Consult & Management GmbH Ludwigsplatzstraße 2 70773 Stuttgart Tel. 07 11 / 22 29 33 - 10 Fax. 07 11 / 22 29 33 - 90		Planer – bearbeitet im Auftrag DB Projekt Stuttgart-Ulm GmbH Planungsgesellschaft S/BEV für Stuttgart 21 PFA 1.5 SPEKEMANN GmbH Tübinger Straße 10 70775 Stuttgart Tel. 0711 / 22 42-0 Fax. 0711 / 22 42-249	
				INGENIEURBÜRO VOSSING Theodor-Heuss-Straße 6 70774 Stuttgart Tel. 0711 / 22 55 89-0 Fax. 0711 / 22 55 89-70	

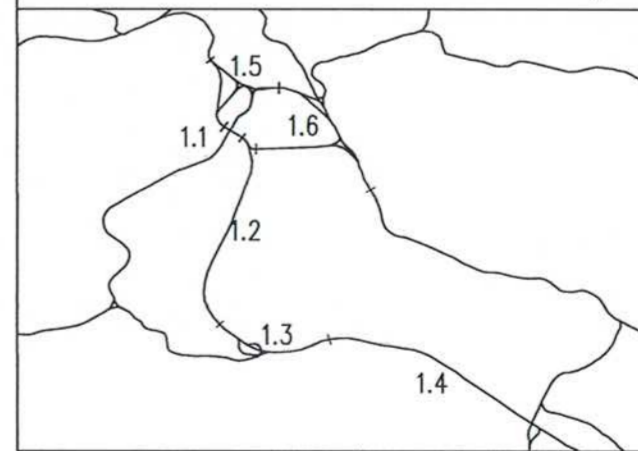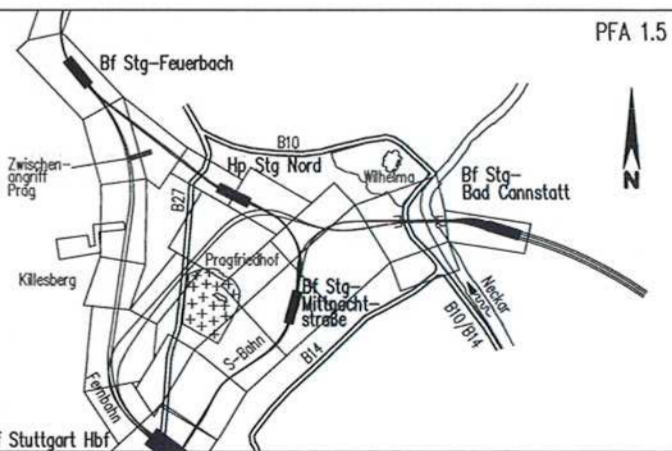Höhenplan		Datum	Name
Fernbahn von Bad Cannstatt Achse 137 Str.4715 Stg-Bad Cannstatt – Stuttgart Hbf, Bau-km -0.5-15.190 bis -0.4-42.000		Gezeichnet	12/02 Negru (IBV)
		Bearbeiter	12/02 Memmler (IBV)
		Maßstab	1: 1000/500
"Urheberschutz" – Alle Rechte bei der DB Projekt Stuttgart-Ulm GmbH			
Änderungsvermerke		Freigabe DB Projekt Stuttgart-Ulm GmbH geg. Ch. Lienhart Datum: Stuttgart 17. OKT. 2015	
Index	Änderungen	Datum	Name
A	Planänderung VZBW Kriegsberg	15.07.2015	gez. C.P. (EP)
Gehemigt Planungsrechtliche Zulassungsentscheidung erteilt am 06. April 2016 59122-591pa/010-2016#024 Eisenbahn-Bundesamt, Außenstelle Karlsruhe-Stuttgart Im Auftrag <i>Vogt</i> Vogt			
Anlage Planfeststellungsunterlagen		Anlage 5.2.10 Blatt 1A von 2	