

LEGENDE:

- Leitungsbestand
- x-x- Leitungsbestand, entfällt auf der Länge-x-ten Länge
- Leitungsneuverlegung
- Leitungsbestand, wird auf Länge der roten Parallellinie im Bauzustand gesichert
- weiterer Verlauf der Leitung nicht dargestellt
- Leitungsende
- Querschnittsänderung, Schacht o. ä. im Leitungsstrang

"im Bauzustand sichern" bedeutet:
 Leitungen werden während der Baumaßnahme gesichert.
 (z. B. am Baugrubenverbau, über Hilfsbrücken, Bauehelfe oder dergl.) Es handelt sich um bauzeitliche Lagen für die betroffenen Leitungen. Nach Ende der Baumaßnahmen liegen die Leitungen wieder in der ursprünglichen Lage.

5.5xxx Laufende Nummer im Bauwerksverzeichnis

Planänderung VZBW Kriegsberg
 ILF Consulting Engineers Austria GmbH
 Bearb.: G.Pilsner
 Datum: 15.07.15
 Tel.Nr.: 0043/512/2412/0

Höhenangaben im NEUEN SYSTEM:
 Höhendifferenz zw. altem (würtl.)
 System und Neuem System


erstellt von:

müller+hereth
 Ingenieurbüro für Tunnel- und Felsbau
 Kornstraße 48b Tel. (0721) 35461-0
 76133 Karlsruhe Fax (0721) 35461-25
 E-mail: office.karlsruhe@muelhereth.com



Umgestaltung des Bahnknotens Stuttgart
 Ausbau- und Neubaustrecke Stuttgart – Augsburg
 Bereich Stuttgart – Wendlingen mit Flughafenbindung

Planfeststellungsabschnitt 1.5 Zuführung Feuerbach/Bad Cannstatt – Generalplanung
 Bau-km –4.0-90.340 bis Bau-km –0.4-42.000 / Stat. –4.8-64.359 bis Bau-km –0.4-42.000

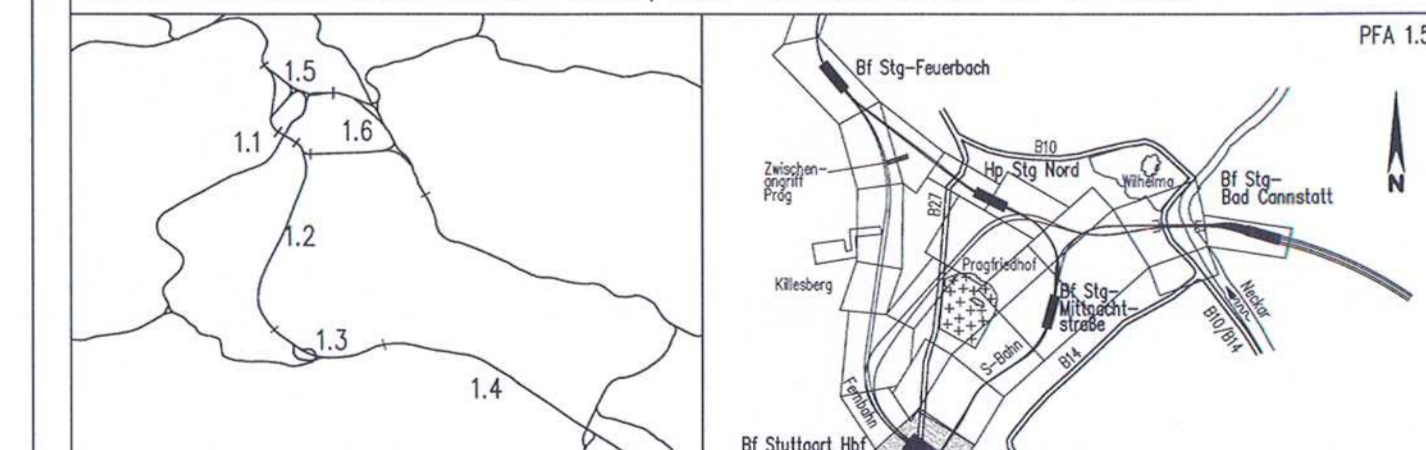

Geographische Codierung 510001v	Blattschnittcodierung 4813HFX	Organisatorische Codierung P101SKGL0A
Auftraggeber DB Projekt Stuttgart-Ulm GmbH	Projektsteuerung Drees & Sommer Inha Consult & Management GmbH	Planer – bearbeitet im Auftrag DB Projekt Stuttgart-Ulm GmbH

Leitungsbestand- und Verlegeplan		Datum	Name
WASSER		Gezeichnet	12/02 Gürtler (BV)
Str. 4813 Stg-Feuerbach – Ulm Hbf/Str. 4715 Stg-Bad Cannstatt – Stuttgart Hbf		Bearbeiter	12/02 Kaltenbach (BV)
"Urheberschutz" – Alle Rechte bei der DB Projekt Stuttgart-Ulm GmbH		Maßstab	1:1000
Änderungsvermerke		Freigabe DB Projekt Stuttgart-Ulm GmbH	
Genehmigt		gez. Ch. Lienhart	
Datum		Datum Stuttgart, 17. OKT. 2015	
Planungserrechtliche Zulassungsentscheidung erteilt am 06. April 2016		Erstellt durch	
59122-991/pa/010-2015/0024		Plan-Nr.	
Eisenbahn-Bundesamt, Außenstelle Karlsruhe/Stuttgart		Anlage Planfeststellungsunterlagen	
Im Auftrag		Anlage 8.3	
Unterschrift		Blatt 10A von 22	