

**LEGENDE:**

- Leitungsbestand
- ×-×-× Leitungsbestand, entfällt auf der ausge-x-ten Länge
- Leitungsneuerlegung
- ==== Leitungsbestand, wird auf Länge der roten Parallellinie im Bauzustand gesichert
- weiterer Verlauf der Leitung nicht dargestellt
- Leitungsende
- Querschnittsänderung, Schacht o. ä. im Leitungsstrang

"im Bauzustand sichern" bedeutet:  
 Leitungen werden während der Baumaßnahme gesichert.  
 (z. B. am Baugrubenverbau, über Hilfsbrücken, Baubeihelfe oder dergl.) Es handelt sich um bauzeitliche Lagen für die betroffenen Leitungen. Nach Ende der Baumaßnahmen liegen die Leitungen wieder in der ursprünglichen Lage.

5.5xxx Laufende Nummer im Bauwerksverzeichnis

Planänderung VZBW Kriegsberg  
 ILF Consulting Engineers Austria GmbH  
 Bearb.: G. Pilsner  
 Datum: 11.12.2015  
 Tel.Nr.: 0043/512/2412/0

Höhenangaben im NEUEN SYSTEM:  
 Höhendifferenz zw. altem (württ.)  
 System und Neuem System


erstellt von:

müller+hereth  
 Ingenieurbüro für Tunnel- und Felsbau  
 Körntstraße 46b Tel. (0721) 35461-0  
 76133 Karlsruhe Fax (0721) 35461-25  
 E-mail: office.karlsruhe@muelhereth.com



Stuttgart **21** **DB**

Umgestaltung des Bahnknotens Stuttgart  
 Ausbau- und Neubaustrecke Stuttgart – Augsburg  
 Bereich Stuttgart – Wendlingen mit Flughafenanbindung  
 Planfeststellungsabschnitt 1.5 Zuführung Feuerbach/Bad Cannstatt – Generalplanung  
 Bau-km –4.0–90.340 bis Bau-km –0.4–42.000 / Stat. –4.8–64.359 bis Bau-km –0.4–42.000

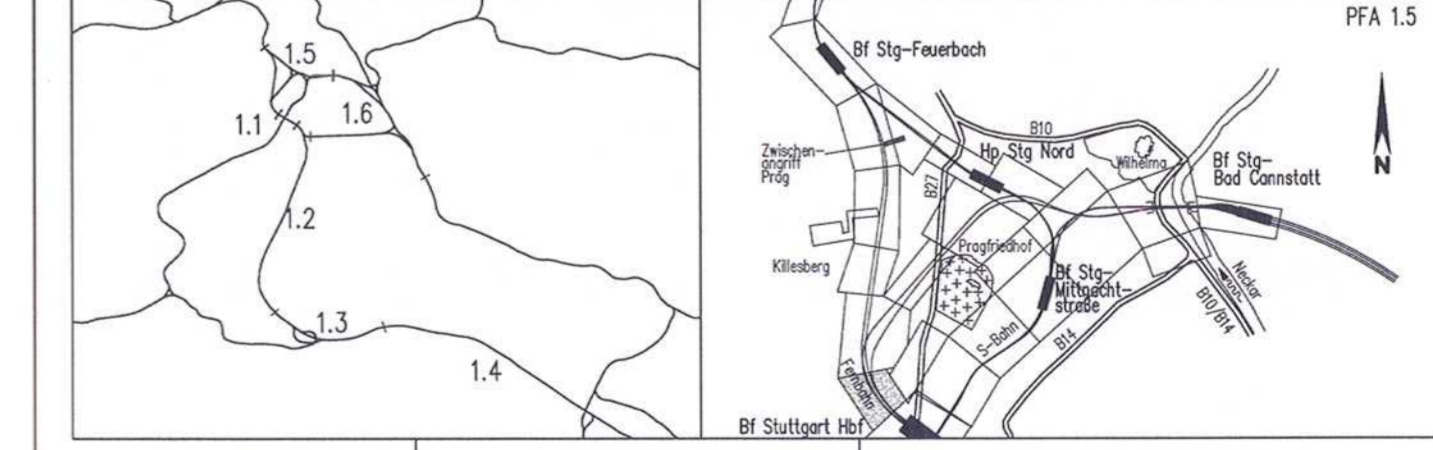

Geographische Codierung		Blattschnittcodierung		Organisatorische Codierung	
1.5	0 0 1 v	4	8 1 3 H E X X X	P	I a b i Q K H L 0 A
PFA Bauabschnitt Blattschnitt		Streckennummer Bezirk		Phase Planzeichen Gewerk Ebene Planinhalt Index	
Auftraggeber		Projektsteuerung		Planer – bearbeitet im Auftrag	
DB Projekt Stuttgart-Ulm GmbH		Drees & Sommer Infraco & Management GmbH Ludwigsplatz 2 70173 Stuttgart Tel. 0711-93319-0 Fax. 0711-93319-405		Planungsgesellschaft S/BV für Stuttgart 21 PFA 1.5 SPRECHMANN GmbH INGENIEURBÜRO VÖSSING Theodor-Heuss-Straße 6 70174 Stuttgart Tel. 0711/ 22 55 89-0 Fax. 0711/ 22 42-249	

Leitungsbestand- und Verlegeplan		Datum Name	
TELEKOM		12/02 Glöckner (BV)	
Str. 4813 Stg-Feuerbach – Ulm Hbf/Str. 4715 Stg-Bad Cannstatt – Stuttgart Hbf		Bearbeiter 12/02 Kattenbach (BV)	
"Urheberschutz" – Alle Rechte bei der DB Projekt Stuttgart-Ulm GmbH		Maßstab	
		1:1000	
Änderungsvermerke		Freigabe DB Projekt Stuttgart-Ulm GmbH	
Index	Änderungen	Datum	Name
A	Planänderung VZBW Kriegsberg	11.12.2015	gez. G.P. (LP)
Genehmigt		Datei	
Planungsrechtliche Zulassungsentscheidung erteilt am 06. April 2016 59122-591pa/010-2015#024 Eisenbahn-Bundesamt, Außenstelle Karlsruhe-Stuttgart		Unterschrift	
Im Auftrag		Anlage 8.5	
		Blatt 9A von 22	