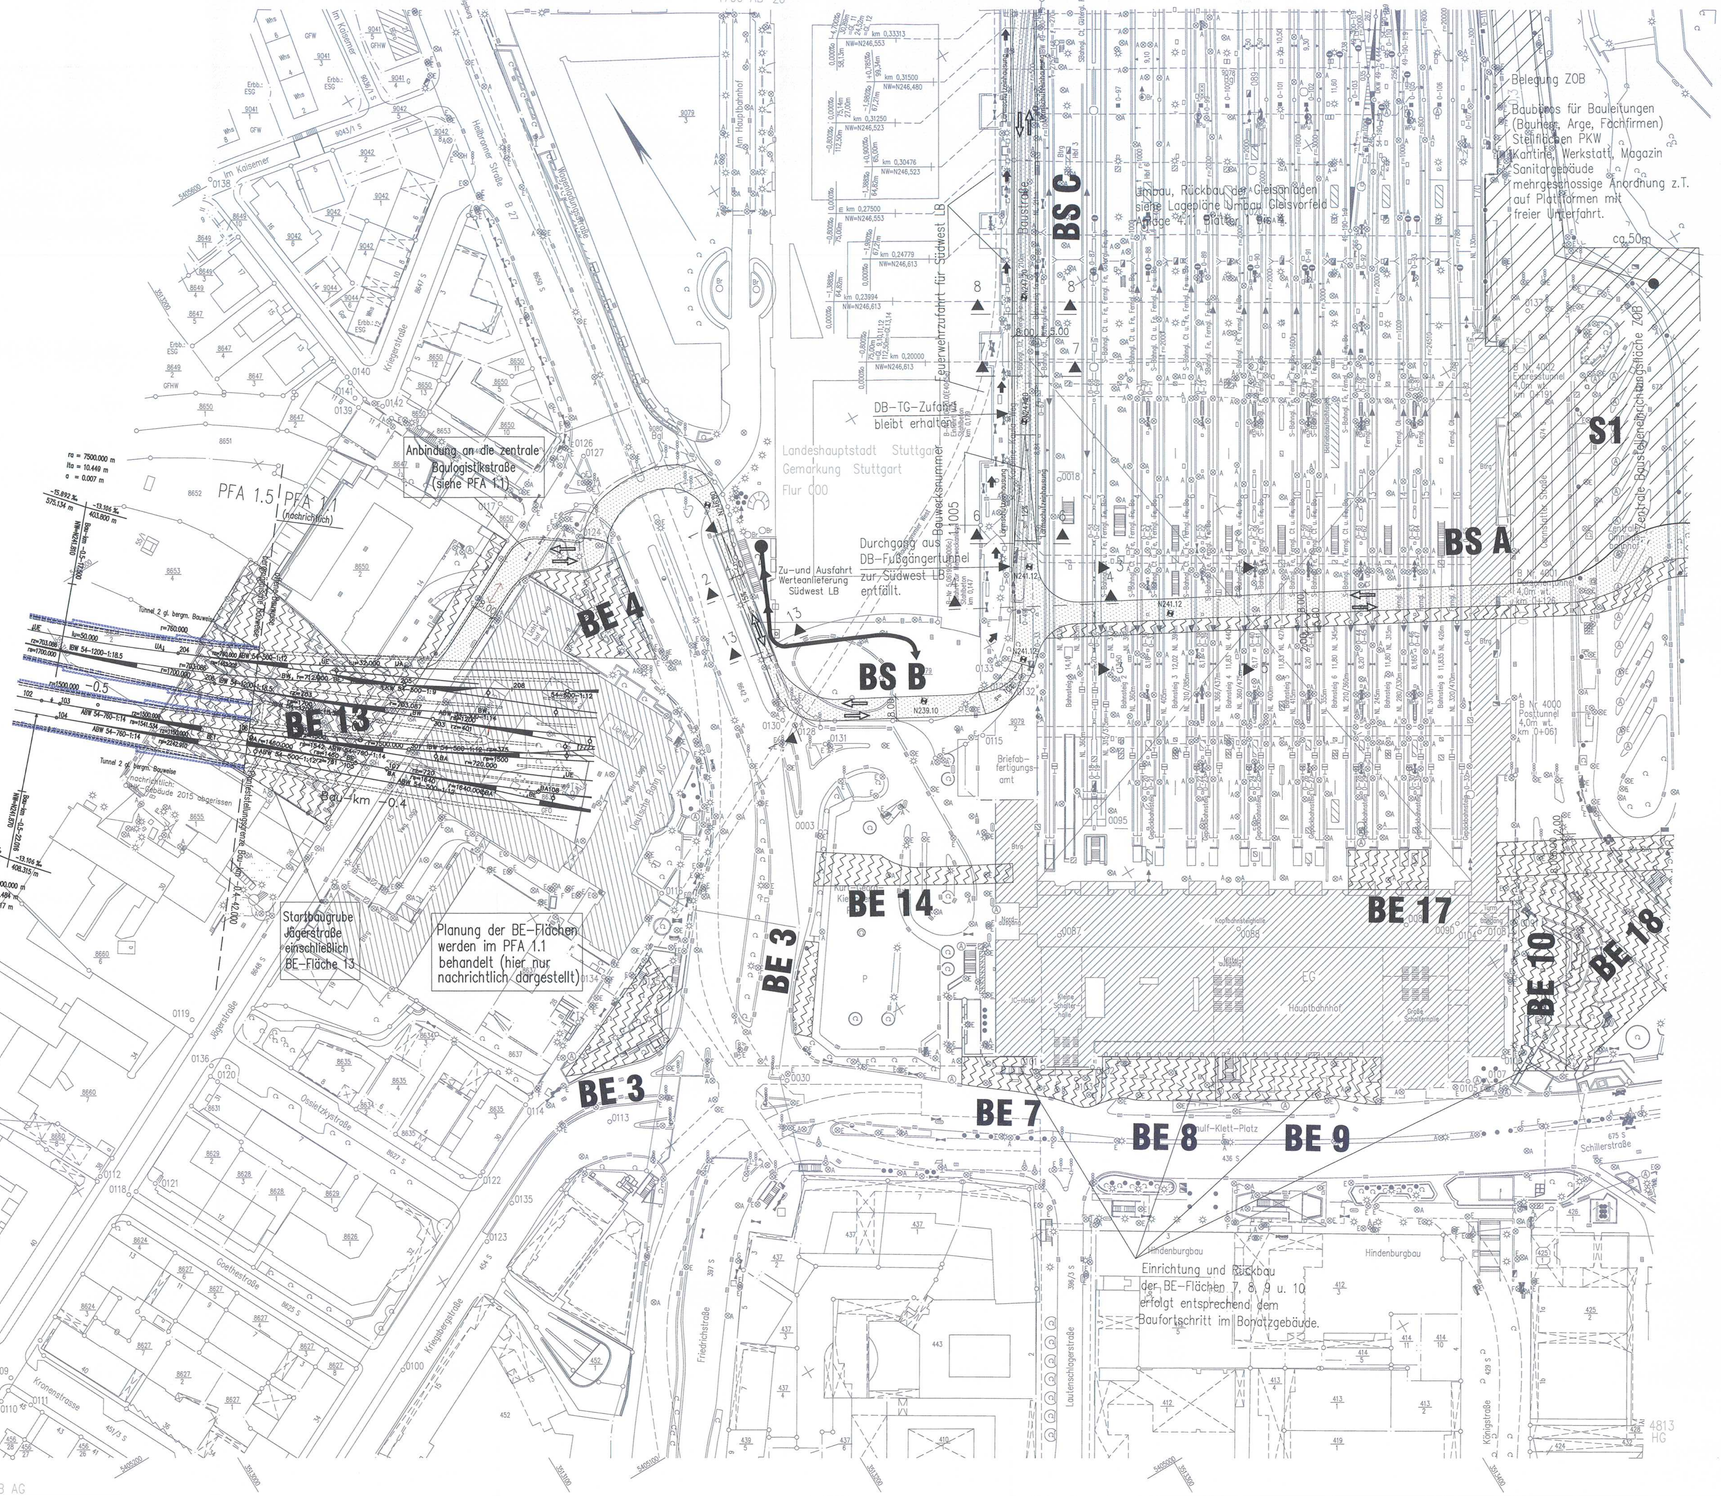

Legende

- bestehende Straßen und Wege
- Straßen und Wege während der Bauzeit
- DB – Betriebsfläche während der Bauzeit
- Baufeld
- Abbruch
- BSC nachrichtlich wird in PFA 1.1 planfestgestellt
- BE – Flächen
- Bauaktivitäten
- Fertige Bauwerke
- Fußgängerstege
- Hilfsbrücken
- Böschung
- Abtransport und
- Antransportwege
- Grundwassermeßstelle / Infiltrationsbrunnen
- Druckrohrleitung für Infiltrations– und Überschußwasser (Sammel– und Transportleitung)
- Anlagen für Grundwassermanagement
- Aufständerung

Planänderung VZBW Kriegsberg
ILF Consulting Engineers Austria GmbH
Bearb.: G.Pilser
Datum: 15.07.15
Tel.Nr.: 0043/512/2412/0

Kartengrundlage: Bestandsdaten der DB AG
Digitale Stadtkarte des Stadtmessungsamtes Stuttgart
Für das Projekt Stuttgart 21 überarbeitet durch SEIB Ingenieur–Consult GmbH

Höhenangaben im NEUEN SYSTEM:
Höhendifferenz zw. altem (württ.) System und Neuem System

erstellt von:

müller+hereth
Ingenieurbüro für Tunnel– und Felsbau
Karlstraße 46b Tel. (0721) 35461–0
76133 Karlsruhe Fax (0721) 35461–25
E–mail: office.karlsruhe@mueller–hereth.com

Stuttgart 21

DB

Umgestaltung des Bahnknotens Stuttgart

Ausbau– und Neubaustrecke Stuttgart – Augsburg
Bereich Stuttgart – Wendlingen mit Flughafenanbindung

Planfeststellungsabschnitt 1.5 Zuführung Feuerbach/Bad Cannstatt – Generalplanung
Bau–km –4.0–90.340 bis Bau–km –0.4–42.000 / Stat. –4.8–64.359 bis Bau–km –0.4–42.000

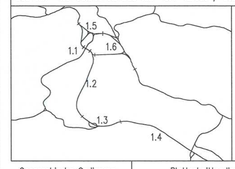

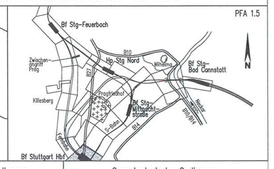

Geographische Codierung					Blattschnittcodierung								Organisatorische Codierung							
1.5	0	0	I	v	X	X	X	X	X	X	X	X	P	I	a		I	K	M	C	0	A
PFA	Bauabschnitt		Blattschnitt		Streckennummer				Bezirk				Phase		Planzeichen		Gewerk		Ebene	Planinhalt		Index

Auftraggeber	Projektsteuerung	Planer – bearbeitet im Auftrag DB Projekt Stuttgart–Ulm GmbH
DB Projekt Stuttgart–Ulm GmbH Ripplingstraße 17 70191 Stuttgart Tel. 0711–933319–0 Fax. 0711–933319–495	Drees & Sommer Infra Consult & Management GmbH Lautenschlagerstraße 2 70173 Stuttgart Tel. 07 11 / 22 29 33 – 10 Fax. 07 11 / 22 29 33 – 90	Planungsgemeinschaft SJ/BV für Stuttgart 21 PFA 1.5 SPENGLERMANN GmbH Tübinger Straße 10 70176 Stuttgart Tel. 0711/ 22 42–0 Fax. 0711/ 22 42–240 INGENIEURBÜRO VÖSSING Theodor–Heuss–Straße 6 70174 Stuttgart Tel. 0711/ 22 55 89–0 Fax. 0711/ 22 55 89–70 Stuttgart, den 17.12.02

Baulogistik–Lageplan
Logistikanbindung und BE–Flächen
Bereich Jägerstraße

	Datum	Name
Gezeichnet	12/02	Nick (IBV)
Bearbeiter	12/02	Memmler (IBV)

Maßstab 1:1000

"Urheberschutz" – Alle Rechte bei der DB Projekt Stuttgart–Ulm GmbH

Änderungsvermerke

Index	Änderungen	Datum	Name
A	Planänderung VZBW Kriegsberg	15.07.15	gez. G.PIL (ILF)

Freigabe DB Projekt Stuttgart–Ulm GmbH
gez. Ch. Lienhart
Datum: Stuttgart, 17. OKT. 2015

Ersatz für Plan–Nr. | Phase | Index
Ersetzt durch Plan–Nr.

Anlage Planfeststellungsunterlagen
Anlage 13.2.6
Blatt 1A von 1

Genehmigungsvermerk

Datum	Unterschrift

Planungsrechtliche Zulassungsentscheidung erteilt am 06. April 2016
59122-591pl/010-2015#024
Eisenbahn-Bundesamt,
Außenstelle Karlsruhe/Stuttgart
Im Auftrag Voigt

4813 HE
4813 HF (M 1:1000)
Zustand Lv: 11.97; Vc 11.97;
4813 HG

"Urheberschutz" – alle Nutzungsrechte bei der DB AG