

- neue Anlagen
- neue Anlagen
Planungsdetails und Bauwerksnummern werden
in einem anderen Plan der Anlage 4 dargestellt
- nachrichtliche Darstellung
(Planungen Dritter bzw. von Nachbarabschnitten)
- Bauwerke
- Gleisanlagen/Straßen und Wege
- Gleise im Gelände
- Gleise mit Tunnelbauwerk
- Gleise mit Trogbauwerk
- Gleise mit Brückenwiderlager
- Gleise mit Böschung Damm
- Gleise mit Böschung Einschnitt
- Straßen und Wege
- Rückbau von Gleisen, Straßen, Wegen
- Stat. / km
- Anlage
- Bauwerksquerschnitt
- Nachrichtlich 4. Planänderungsverfahren
- Abbruch
- Anlagen im Bestand

Kartengrundlage: Bestandsdaten der DB AG
Digitale Stadtkarte des Stadtmessungsamtes Stuttgart
Für das Projekt Stuttgart 21 überarbeitet durch SEIB Ingenieur-Consult GmbH


bearbeitet von: **müller+hereth** Ingenieurbüro für Tunnel- und Felsbau
Lautener Straße 16 Tel. (08654) 8011-0
83395 Pfaffing Fax (08654) 8011-33
E-mail: office.mh@ing-mh.de

Höhenangaben im NEUEN SYSTEM:
Höhendifferenz zw. altem (würtl.)
System und Neuem System



Umgestaltung des Bahnknotens Stuttgart
Ausbau- und Neubaustrecke Stuttgart – Augsburg
Bereich Stuttgart – Wendlingen mit Flughafenbindung

Planfeststellungsabschnitt 1.5 Zuführung Feuerbach/Bad Cannstatt – Generalplanung
Bau-km –4,0–90,340 bis Bau-km –0,4–42,000 / Stat. –4,8–64,359 bis Bau-km –0,4–42,000

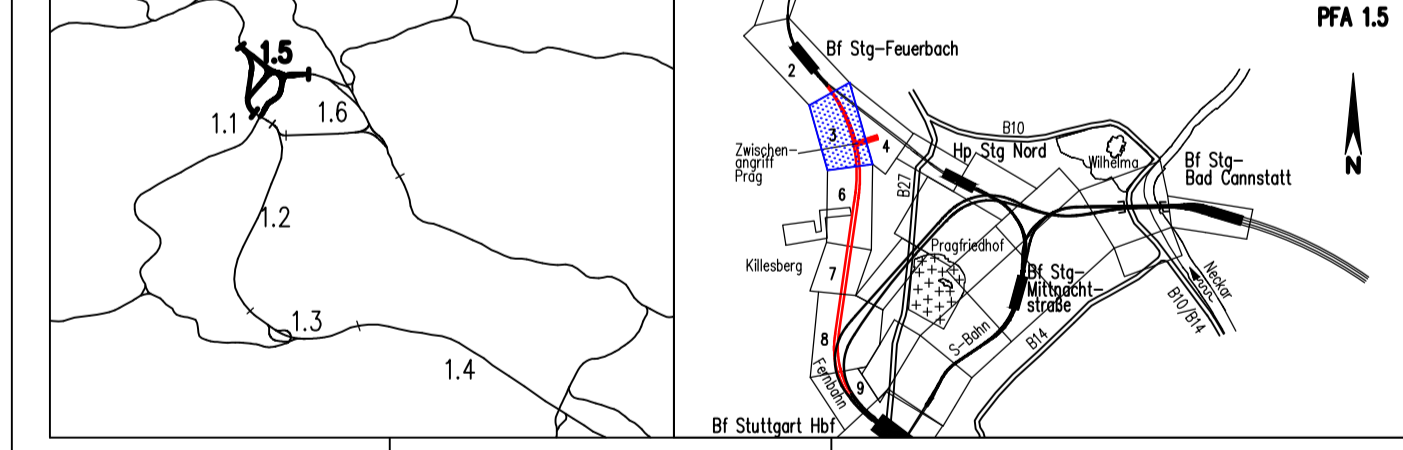

Geographische Codierung PFA Baubereich Blattschnitt	Blattschnittcodierung 4 8 1 3 H A X X X	Organisatorische Codierung P S V K 4 1 0 0
Auftraggeber DB Projekt Stuttgart-Ulm GmbH Röppelstraße 17 70191 Stuttgart Tel. 0711/933 19200 Fax. 0711/933 19495	Ploner – bearbeitet im Auftrag der DB Projekt Stuttgart-Ulm GmbH Planungsabschnitt S/BW für Stuttgart 21 PFA 1.5 SPICKEMANN GmbH Tübingen Straße 10 70176 Stuttgart Tel. 0711/22 42-0 Fax. 0711/22 55 88-0	

Lageplan Fernbahn von/nach Feuerbach		Datum	Name
		Gezeichnet	09/08 Negru/Mayer (BV)
"Urheberschutz" – Alle Rechte bei der DB Projekte Stuttgart-Ulm GmbH		Bearbeiter	09/08 Memmler (BV)
		Mußstab	1:1000
Änderungsvermerke Index Änderungen Datum Name A Ergänzung Logistikbauwerke 29.02.2016 Schwäger		Freigabe DB Projekt Stuttgart-Ulm GmbH	
		Datum: Ersetzt für Plan-Nr. Phase Index Ersetzt durch Plan-Nr.	
Genehmigungsvermerk – Eisenbahnbundesamt		Anlage Planfeststellungsunterlagen	
Datum	Genehmigungsvermerk	Name	Unterschrift
Anlage 4.1		Blatt 4B von 9	

"Urheberschutz" – alle Nutzungsrechte bei der DB AG