

LEGENDE:

- neue Anlagen
- neue Anlagen
Planungsdetails und Bauwerksnummern werden
in einem anderen Plan der Anlage 4 dargestellt
- nachrichtliche Darstellung
(Planungen Dritter bzw. von Nachbarabschnitten)
- Bauwerke
- Gleisanlagen/Straßen und Wege
- Gleisachse im Gelände
- Gleisachse mit Tunnelbauwerk
- Gleisachse mit Trogbauwerk
- Gleisachse mit Brückenwiderlager
- Gleisachse mit Böschung Damm
- Gleisachse mit Böschung Einschnitt
- Straßen und Wege
- Rückbau von Gleisen, Straßen, Wegen
- Stat / km
- Anlage
- Bauwerksquerschnitt
- Nachrichtlich 4. Planänderungsverfahren
- Abbruch
- Anlagen im Bestand

Kartengrundlage: Digitale Stadtkarte des Stadtmessungsamtes Stuttgart
Für das Projekt Stuttgart 21 überarbeitet durch SEIB Ingenieur-Consult GmbH

"Urheberschutz" - alle Nutzungsrechte bei der DB AG


bearbeitet von: **müller+hereth** Ingenieurbüro für Tunnel- und Felsbau
Lauterer Straße 16 Tel. (08654) 8011-0
63395 Fachingen Fax (08654) 8011-33
E-mail: office.felling@mueller-hereth.com

Höhenangaben im NEUEN SYSTEM:
Höhendifferenz zw. altem (würtl.)
System und Neuem System



Umgestaltung des Bahnknotens Stuttgart
Ausbau- und Neubaustrecke Stuttgart - Augsburg
Bereich Stuttgart - Wendlingen mit Flughafenanbindung

Planfeststellungsabschnitt 1.5 Zuführung Feuerbach/Bad Cannstatt - Generalplanung
Bau-km -4,0-90,340 bis Bau-km -0,4-42,000 / Stat. -4,8-64,359 bis Bau-km -0,4-42,000

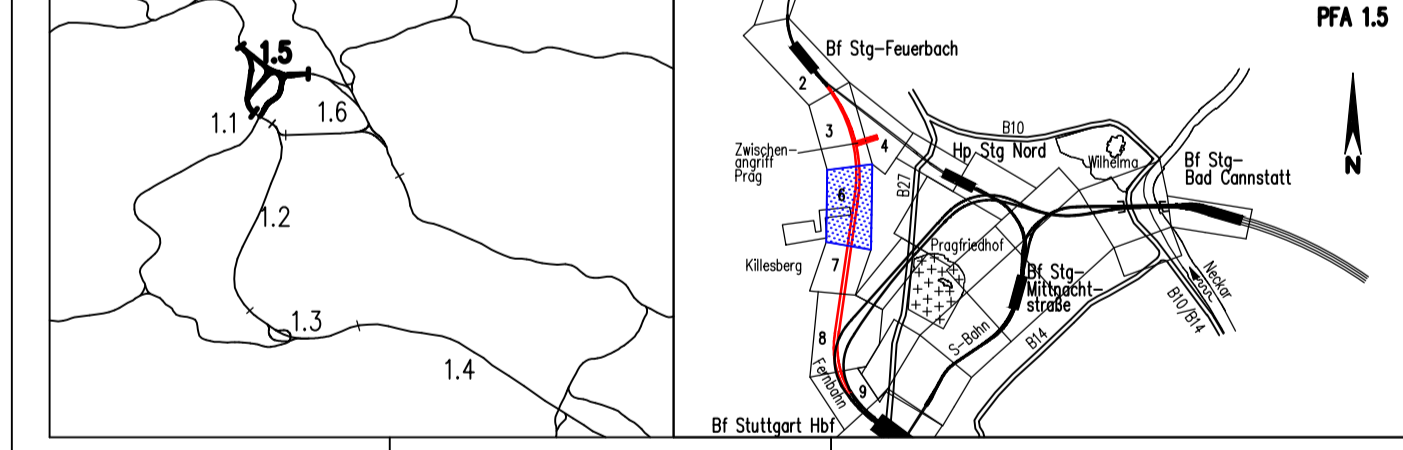

Geographische Codierung PFA Bauabschnitt Blattschnitt	Blattschnittcodierung Streckennummer Bezirk	Organisatorische Codierung Phase Positionen Gewerk Ebene Planinhalt Index
1 5 0 1 1 v	4 8 1 3 H A X X X	P 1 5 1 V K 4 1 0 0
Auftraggeber DB Projekt Stuttgart-Ulm GmbH Röppelstraße 17 70194 Stuttgart Tel. 0711/933 19200 Fax. 0711/933 19495	Ploner - bearbeitet im Auftrag der DB Projekt Stuttgart-Ulm GmbH Planungsamt S/BW für Stuttgart 21 PFA 1.5 SPICKMANN GmbH Löhner Straße 10 70176 Stuttgart Tel. 0711/22 42-0 Fax. 0711/22 42-100	

Lageplan		Datum	Name
Fernbahn von/nach Feuerbach		Gezeichnet	09/08 Negru/Mayer (BV)
"Urheberschutz" - Alle Rechte bei der DB Stuttgart-Ulm GmbH		Bearbeiter	09/08 Memmler (BV)
Änderungsvermerke		Moßstab	1:1000
Index	Änderungen	Datum	Name
A	Ergänzung Logistikwerke	29.02.2016	Schwalger
Freigabe DB Projekt Stuttgart-Ulm GmbH		Datum:	
Ersatz für Plan-Nr. Phase Index		Ersatz durch	
Ersatz durch		Plan-Nr.	
Genehmigungsvermerk - Eisenbahnbundesamt		Anlage Planfeststellungsunterlagen	
Datum	Genehmigungsvermerk	Name	Unterschrift
Anlage 4.1		Blatt 5B von 9	