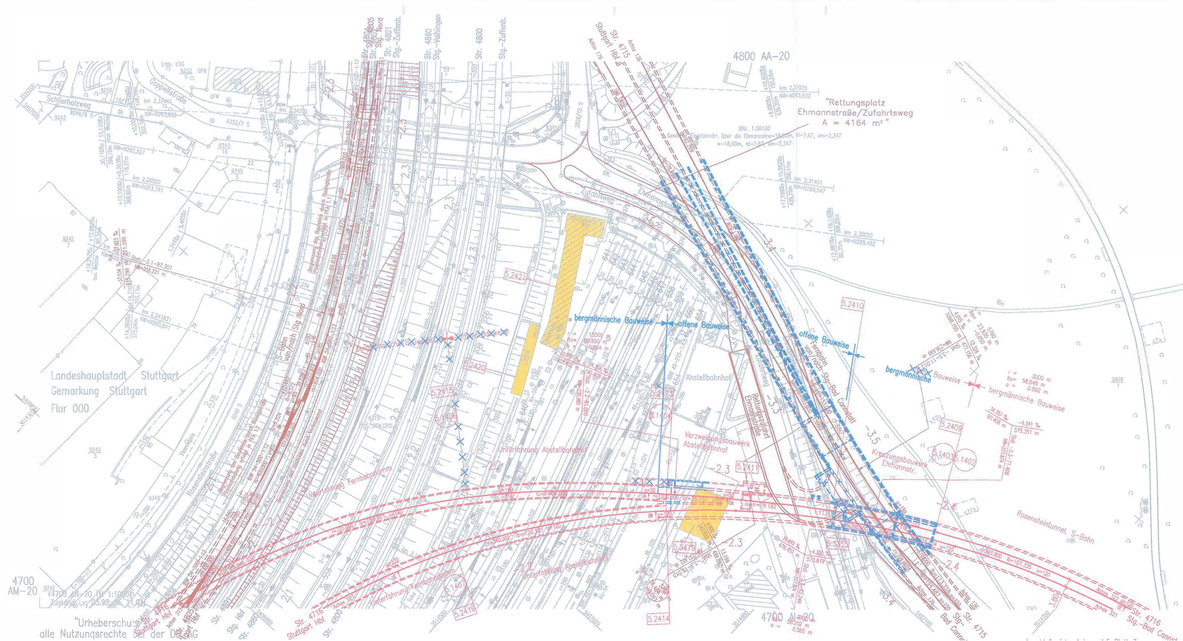

Planänderung gezeichnet von:

WBI Prof. Dr.-Ing. W. Wittke Beratende Ingenieure für Grundbau und Felsbau GmbH
Worldwide Engineering
Im Technologiepark 3 / 69469 Weinheim / www.wbionline.de

Planung alt, nach Änderungsverfahren nicht mehr aktuell

Planung gemäß Änderungsverfahren bergm. Bauweise Ehmannstraße

LEGENDE:

- neue Anlagen
- neue Anlagen Planungsdetails und Bauwerksnummern werden in einem anderen Plan der Anlage 4 dargestellt
- nachrichtliche Darstellung (Planungen Dritter bzw. von Nachbarabschnitten)
- 1.xxx Bauwerke
- 1.xxx Gleisanlagen/Straßen und Wege
- Gleisachse im Gelände
- Gleisachse mit Tunnelbauwerk
- Gleisachse mit Tragbauwerk
- Gleisachse mit Brückenwiderlager
- Gleisachse mit Böschung Damm
- Gleisachse mit Böschung Einschnitt
- Straßen und Wege
- Rückbau von Gleisen, Straßen, Wegen
- Stat / km Anlage — Bauwerksquerschnitt
- Abbruch
- Anlagen im Bestand

Höhenangaben im NEUEN SYSTEM:
Höhendifferenz zw. altem (württ.) System und Neuem System.

Kartengrundlage: Bestandsdaten der DB AG
Digitale Stadtkarte des Stadtmessungsamtes Stuttgart
Für das Projekt Stuttgart 21 überarbeitet durch SEIB incenieur-Consult GmbH

Stuttgart 21

DB

Umgestaltung des Bahnknotens Stuttgart

Ausbau- und Neubaustrecke Stuttgart – Augsburg
Bereich Stuttgart – Wendlingen mit Flughafenanbindung

Planfeststellungsabschnitt 1.5 Zuführung Feuerbach/Bad Cannstatt – Generalplanung

Bau–km –4.0–90.340 bis Bau–km –0.4 –42.000 / Stat. –4.8–64.359 bis Bau–km –0.4–42.000

Geographische Codierung: 1.5 | 0 | 5 | I | V (PFA | Bauabschnitt | Teilabschnitt)

Blattschnittcodierung: 4 | 7 | 0 | 0 | A | N | – | 2 | 0 (Maßstab | Planquadrat | Km/4)

Organisatorische Codierung: P | I | 9 | I | V | K | 4 | 1 | 0 | 0 (Phase | Planart | Gewerk | Lfdnr. | Planvers. | Index)

Auftraggeber
DB Projekt Stuttgart-Ulm GmbH
Räpplenstraße 17
70191 Stuttgart
Tel. 0711-9309-0
Fax. 0711-93019-495

Projektsteuerung
DB Projekt Stuttgart-Ulm GmbH
Räpplenstraße 17
70191 Stuttgart
Tel. 0711-93019-0
Fax. 0711-93019-495

Planer – bearbeitet im Auftrag
DB Projekt Stuttgart-Ulm GmbH
Planungsgemeinschaft SUBV für Stuttgart 21, PFA 1.5
SPECKBAUM GmbH VOGING
Tübinger Straße 10
70178 Stuttgart
Tel. 0711/ 22 42-0
Fax. 0711/ 22 42-295

INGENIEURBÜRO VOGING
Theodor-Heuss-Straße 6
70174 Stuttgart
Tel. 0711/ 22 55 89-0
Fax. 0711/ 22 55 89-70

Stuttgart, den 17.12.02

Lageplan

S-Bahn von/nach Bad Cannstatt
Str. 4716 Stg-Bad Cannstatt – Stg-Weihnachtstraße, Stat –2.4–93.867 bis –2.0–42.503

	Datum	Name
Gezeichnet	12/02	Ballosi (SI)
Bearbeiter	12/02	Trowe (SI)

"Urheberschutz" – Alle Rechte bei der DB Projekt Stuttgart-Ulm GmbH

Maßstab 1:1000

Änderungsvermerke

Index	Änderungen	Datum	Name
A	Unterbrechung der Abstellbahn im bergmännischen Tunnelvortrieb geänd. Planung		
B	Bergmännische Bauweise Ehmannstraße	07.08.16	Prof. W. Wittke

Freigabe DB Projekt Stuttgart-Ulm GmbH
gez. Dr. Leonhardt
Datum: 08.08.2016

Planungsrechtliche Zulassungsentscheidung erteilt am 10. Februar 2017 591pA/011-2016K006
Eisenbahn-Bundesamt, Außenstelle Karlsruhe/Stuttgart
Im Auftrag Dr.Arnold
Ausfertigung

Ersatz für Plan-Nr. | Planer | Index
Ersetzt durch Plan-Nr.

Anlage Planfeststellungsunterlagen
Anlage 4.5
Blatt 4B von 5