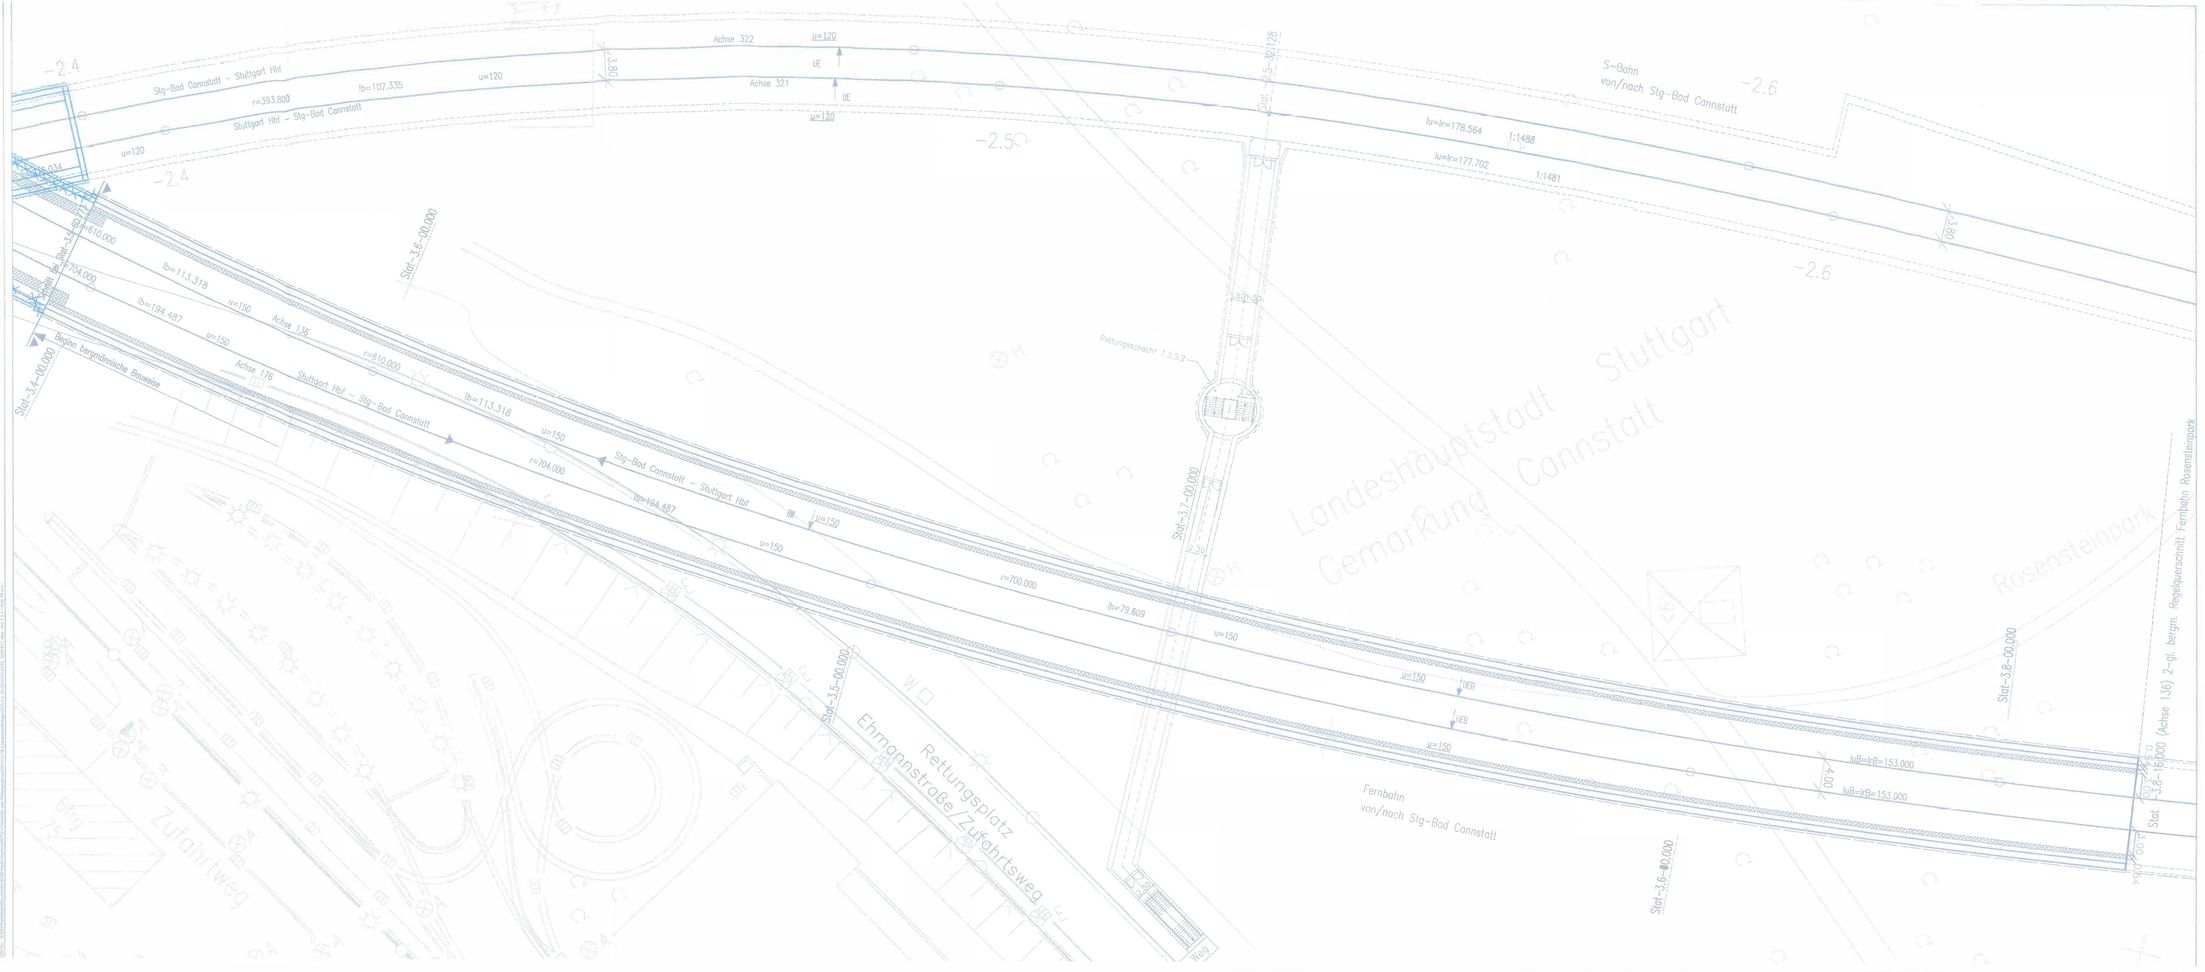

Planänderung gezeichnet von:

WBI Prof. Dr.-Ing. W. Wittke Beratende Ingenieure für Grundbau und Felsbau GmbH
Worldwide Engineering
Im Technologiepark 3 / 85858 Rümmelsheim / www.wbiindia.de

Planung ist, nach Änderungsverfahren nicht mehr umsetzbar

Planung gemäß Änderungsverfahren bergm. Baweise Einmündebalke

LEGENDE:

- Stahlbeton
- Sicherheitsraum

Stuttgart 21

DB

Umgestaltung des Bahnknotens Stuttgart

Ausbau- und Neubaustrecke Stuttgart – Augsburg
Bereich Stuttgart – Wendlingen mit Flughafenanbindung

Planfeststellungsabschnitt 1.5 Zuführung Feuerbach/Bad Cannstatt – Generalplanung

Bau-km 4.0–90.340 bis Bau-km –0.4 –42.000 / bzw. –4.8–44.259 bis Bau-km –0.4–42.000

PFA 1.5

Geographische Codierung: 3 5 3 2 0 0

Blattschnittcodierung: 4 7 1 5 V K 0 3

Organisatorische Codierung: T 0 1 1 K T T 0 A

Aufstellungsort: DB Projekt Stuttgart–Ulm GmbH, Bahnhofplatz 1, 70190 Stuttgart, Tel. 0711 20 94-0, Fax. 0711 209 94-245

Projektsteuerung: DB Projekt Stuttgart–Ulm GmbH, Bahnhofplatz 1, 70190 Stuttgart, Tel. 0711 20 94-0, Fax. 0711 209 94-245

Projektleitung: DB Projekt Stuttgart–Ulm GmbH, Hauptsitz Stuttgart: Bahnhofplatz 1, 70190 Stuttgart, Tel. 0711 20 94-0, Fax. 0711 209 94-245; Niederlassung Ulm: Olgastr. 19, 89073 Ulm, Tel. 0731 16 00-0, Fax. 0731 16 00-245; Niederlassung Wendlingen: Schlierbacher Straße 6, 73230 Kirchheim/Teck, Tel. 07021 98 86-0, Fax. 07021 98 86-78

Blatt-Nr. 11.040

Bauwerksgrundriß

Anbindung Rosensteintunnel (Fernbahn)
Str. 4715 Stg–Bad Cannstatt – Stuttgart Hbf, Stat. –3.8–16.000 bis –3.5–82.172

	Datum	Name
Gezeichnet	12/02	Kimmerlinger (M+H)
Bearbeitet	12/02	Wagner (WBI)

Maßstab: 1:200

"Urheberschutz" – Alle Rechte bei der DB Projekt Stuttgart–Ulm GmbH

Änderungsvermerke

Index	Änderung	Datum	Name
A	1. Änderungsantrag: Anpassung an Planänderung Anbindung Rosensteintunnel (Fernbahn)	12/02	arc. Wittke
B	Genehmigte Bauweise Einmündebalke	12/02	Prof. W. Wittke

Planungsrechtliche Zulassungsentscheidung vom 21. Februar 2001 Az: 853.51-21/1PVOK
Eisenbahn-Bundesamt Außenstelle Karlsruhe/Stuttgart
im Auftrag

Projektleitung: DB Projekt Stuttgart–Ulm GmbH
i.A. Unger

Datum: 08.07.2002

Datei für Plot-Nr.: Name: Datum:

Anlage: Planfeststellungsunterlagen

Anlage 7.2.3.1

Blatt 1B von 1