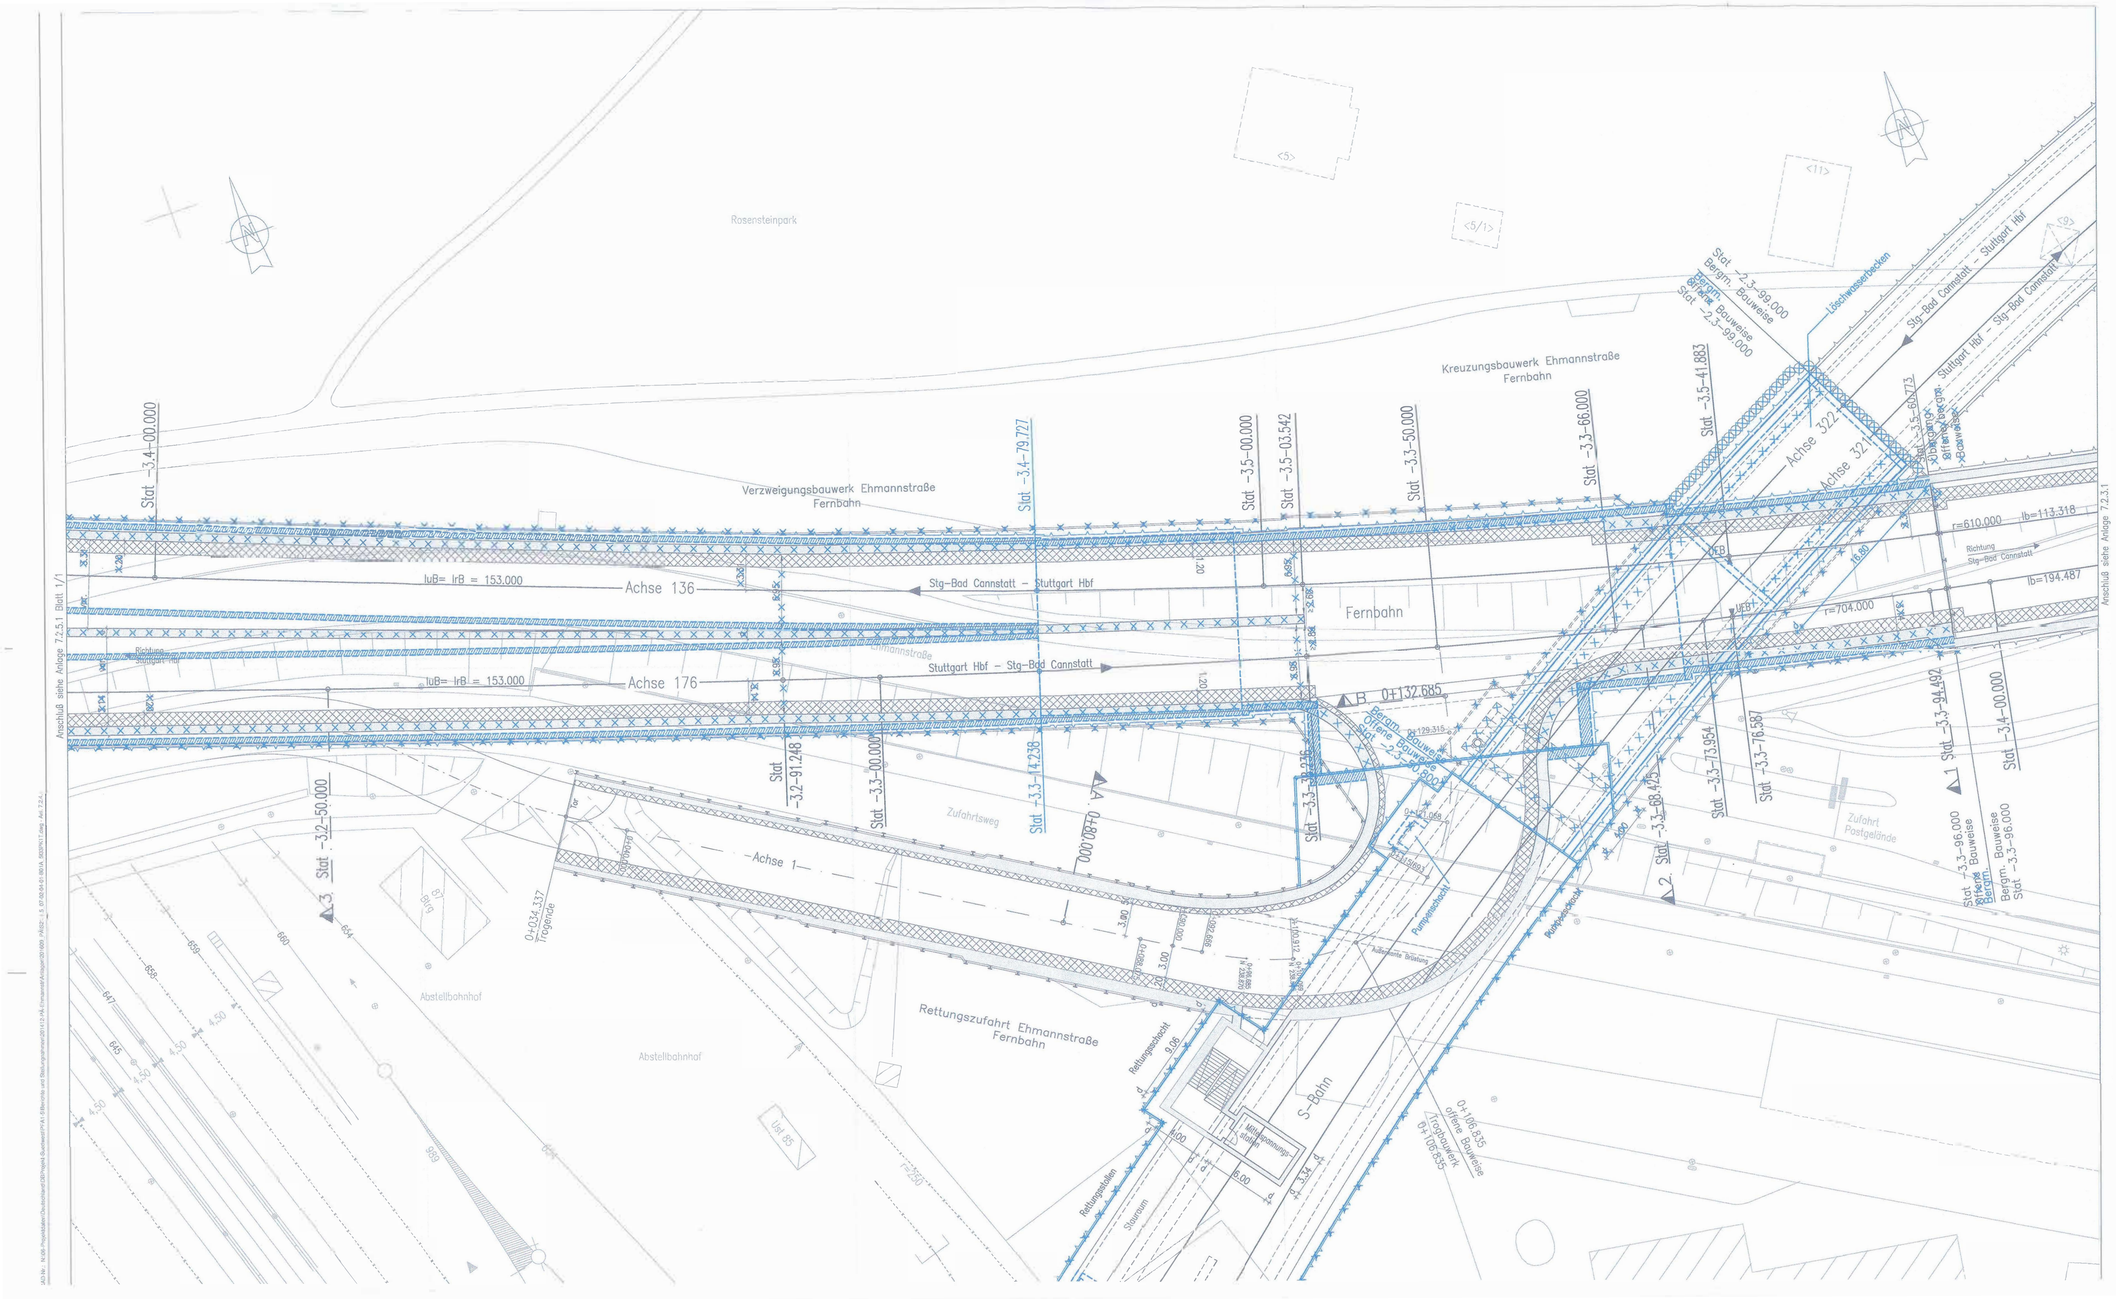
Rosensteinpark
Kreuzungsbauwerk Ehmannstraße Fernbahn
Verzweigungsbauwerk Ehmannstraße Fernbahn
Fernbahn
Stat -3.4-00.000
Stat -3.4-79.727
Stat -3.5-00.000
Stat -3.5-03.542
Stat -3.3-50.000
Stat -3.3-66.000
Stat -3.5-41.883
Stat -3.5-69.472
Stat -2.3-99.000 Bergm. Bauweise
Stat -2.3-99.000 Offene Bauweise
Löschwasserbecken
Stg-Bad Cannstatt – Stuttgart Hbf
Stuttgart Hbf – Stg-Bad Cannstatt
Achse 321
Achse 322
Achse 136
Achse 176
Achse 1
luB= lrB = 153.000
r=610.000
lb=113.318
r=704.000
lb=194.487
Richtung Stg-Bad Cannstatt
Richtung Stuttgart Hbf
Ehmannstraße
Zufahrtsweg
Zufahrt Postgelände
Stat -3.2-91.248
Stat -3.3-00.000
Stat -3.3-14.238
Stat -3.3-32.726
Stat -3.2-50.000
Stat -3.3-73.954
Stat -3.3-76.587
Stat -3.3-94.492
Stat -3.4-00.000
Stat -3.3-68.475
Stat -3.3-96.000 Offene Bauweise
Stat -3.3-96.000 Bergm. Bauweise
0+080.000
0+034.337 Irrgemälde
0+132.685
0+129.315
0+129.068
0+129.068
0+129.068