


--- Planung alt, nach Änderungsverfahren nicht mehr aktuell
 ——— Planung gemäß Änderungsverfahren bergm. Bauweise Ehmannsstraße

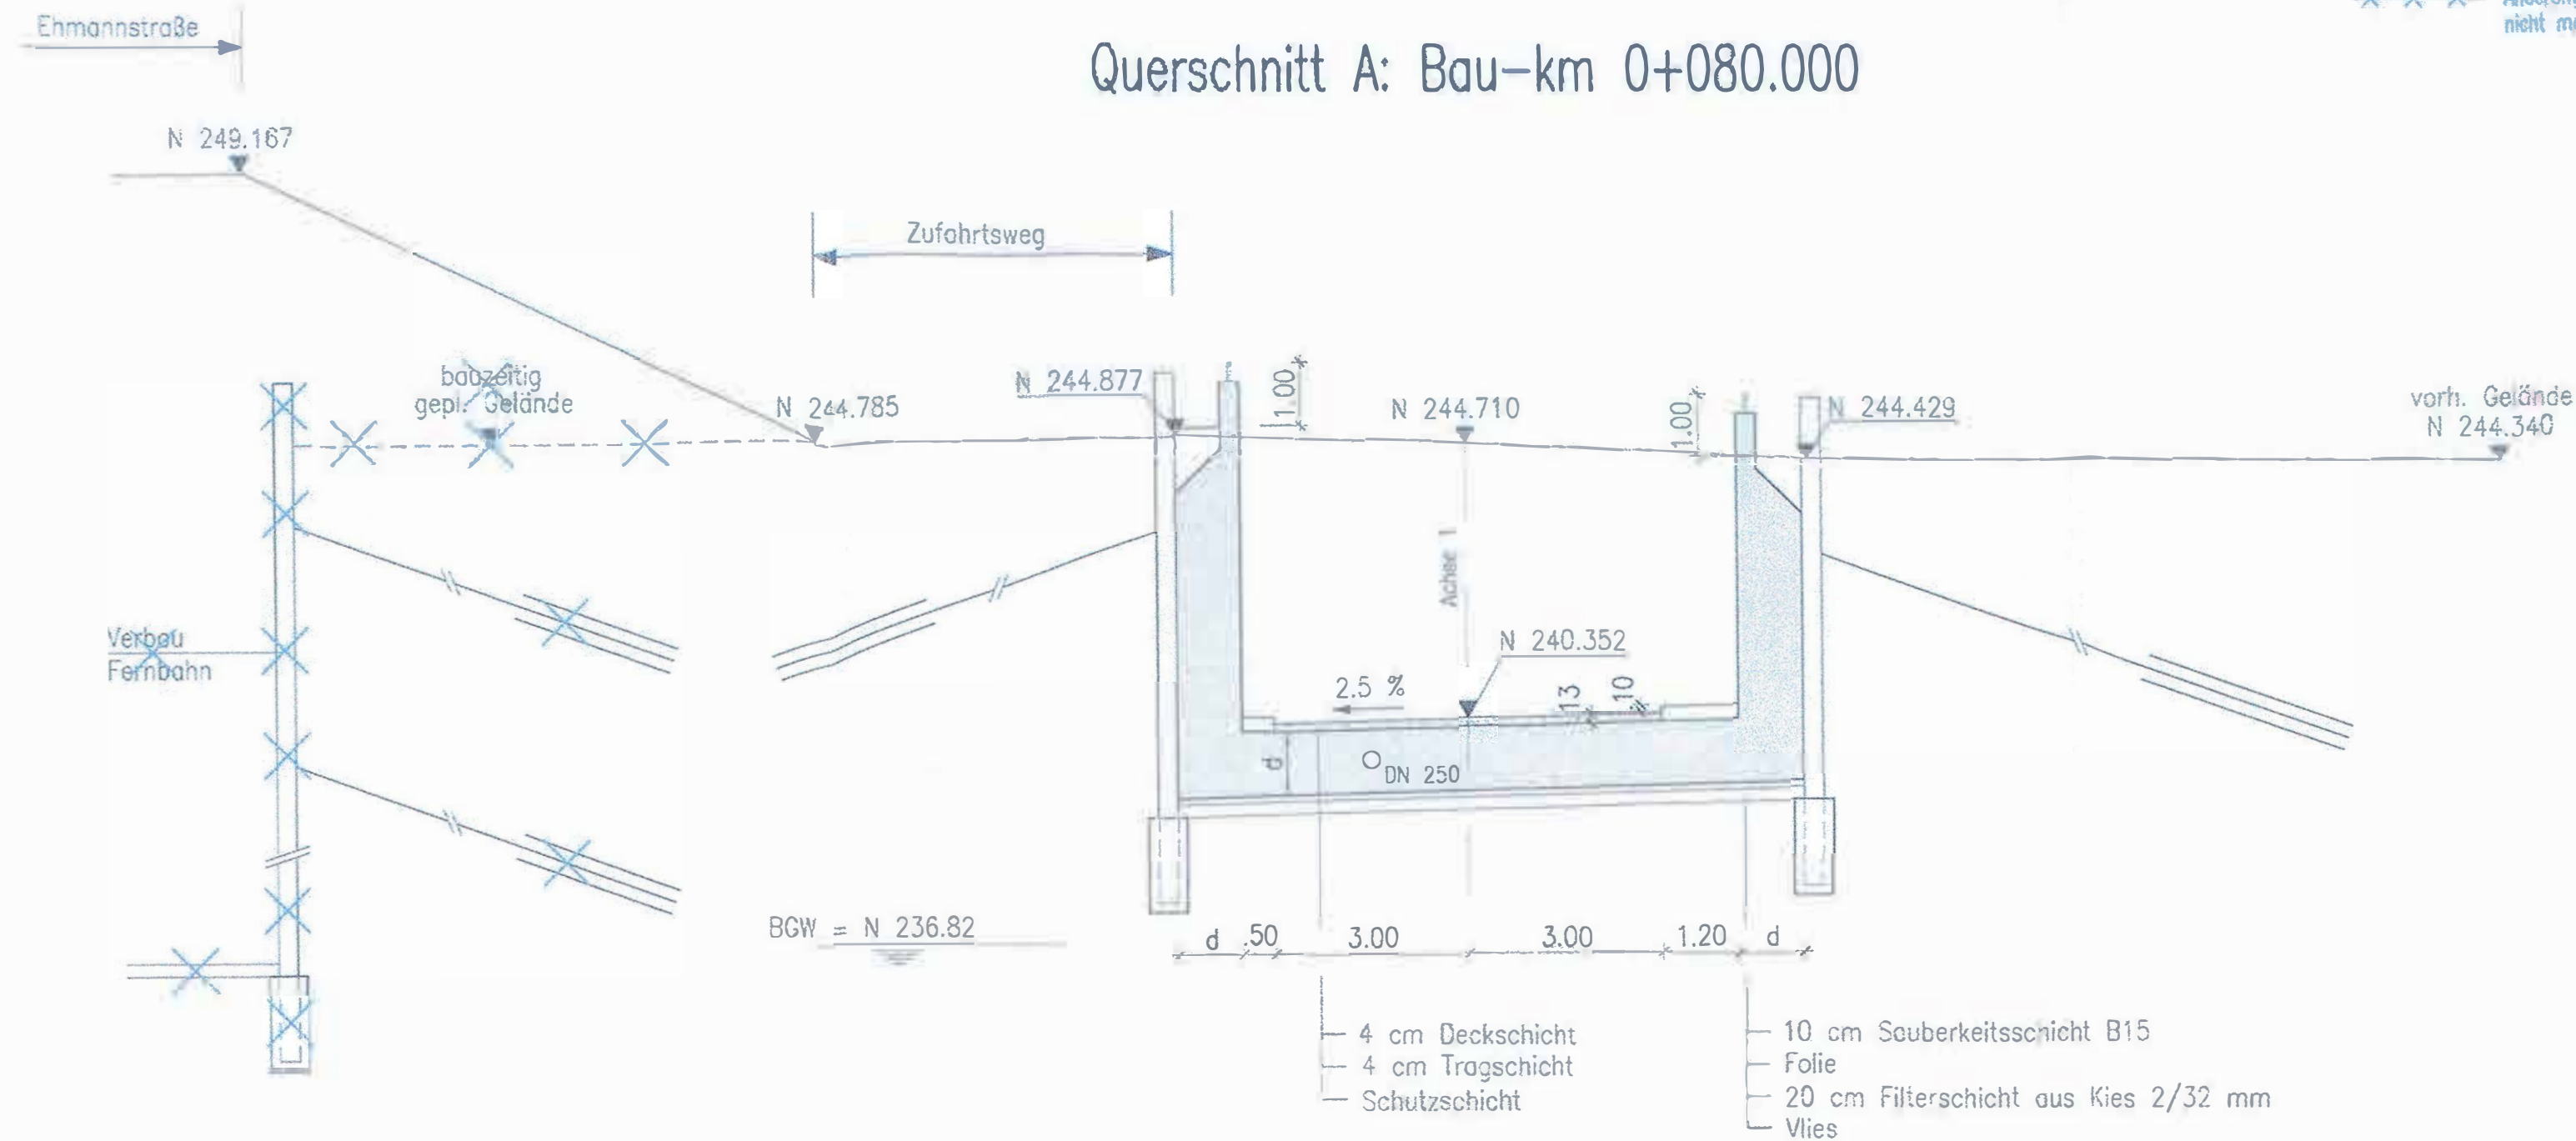

Rettungszufahrt Fernbahn

■ Stahlbeton


Ausführungsart des Verbaus und Festlegung der Verankerung nach statischen Erfordernissen

Bauwerksabmessungen nach statischen Erfordernissen

Höhengabgaben im NEUEN SYSTEM:
 Höhendifferenz zw. altem (württ.) System und Neuem System

Umgestaltung des Bahnknotens Stuttgart
 Ausbau- und Neubaustrecke Stuttgart - Augsburg
 Bereich Stuttgart - Wendlingen mit Flughafenanbindung

Planfeststellungsabschnitt 1.5 Zuführung Feuerbach/Bad Cannstatt - Generalplanung
 Bau-km -4.0-90.340 bis Bau-km -0.4 -42.000 / Stat. -4.8-84.359 bis Bau-km -0.4 -42.000

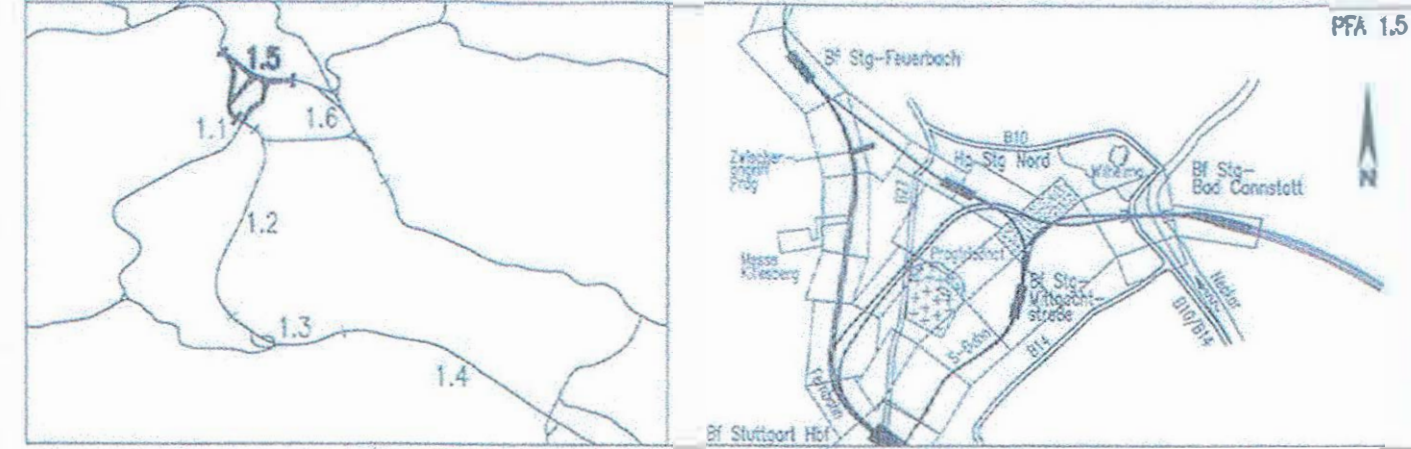

Geographische Codierung 1.5 3 5 0 0	Blattschnittcodierung 1 4 7 1 5 X X X X X	Organisatorische Codierung P 1 b q I Q I T 0 0
Auftraggeber DB Projekt Stuttgart-Ulm GmbH Rippelstraße 17 70191 Stuttgart Tel. 0711-93319-0 Fax. 0711-93319-485	Projektsteuerung DB Projekt Stuttgart-Ulm GmbH Rippelstraße 17 70191 Stuttgart Tel. 0711-93319-0 Fax. 0711-93319-485	Planner - bearbeitet im Auftrag DB Projekt Stuttgart-Ulm GmbH Planungsgegenstand: Schnitt 34/BV für Stuttgart 21 PFA 1.5 SFBK/BAW/GRV GmbH Theodor-Heuss-Straße 10 70178 Stuttgart Tel. 0711/ 22 55 82-0 Fax. 0711/ 22 55 82-70

Bauwerksquerschnitt A

Rettungszufahrt Ehmannsstraße (Fernbahn)
 Str. 4715 Stg-Bad Cannstatt - Stuttgart Hbf, Bau-km 0+080.000

Datum	12/02	Name	Nimmesgern (SI)
Gezeichnet			
Bearbeiter	12/02		rau/str (SI)

Maßstab
1 : 100

"Urheberschutz" - Alle Rechte bei der DB Projekt Stuttgart-Ulm GmbH

Index	Änderung	Datum	Name
A	Geotechnische Bauweise Ehmannsstraße		Prof. W. Wittke

Planungsrechtliche Zulassungsentscheidung erteilt am 10. Februar 2017
 591pA/011-2016#006
 Eisenbahn-Bundesamt, Außenstelle Karlsruhe/Stuttgart
 Im Auftrag: *Dippel*

Freigabe DB Projekt Stuttgart-Ulm GmbH
 H. Hoffe, *gez. Ch. Hoffmann*
 Datum: 08. FEB. 2016
 Ersetzt für Plan-Nr. Phase Index
 Ersetzt durch Plan-Nr.

Anlage Planfeststellungsunterlagen
 Anlage 7.2.6.2
 Blatt 1A von 2