


Querschnitt 3: Station -2.3-00.000

✖✖✖ Planung alt, nach Änderungsverfahren nicht mehr aktuell
 ——— Planung gemäß Änderungsverfahren bergm. Bauweise Ehmannastraße

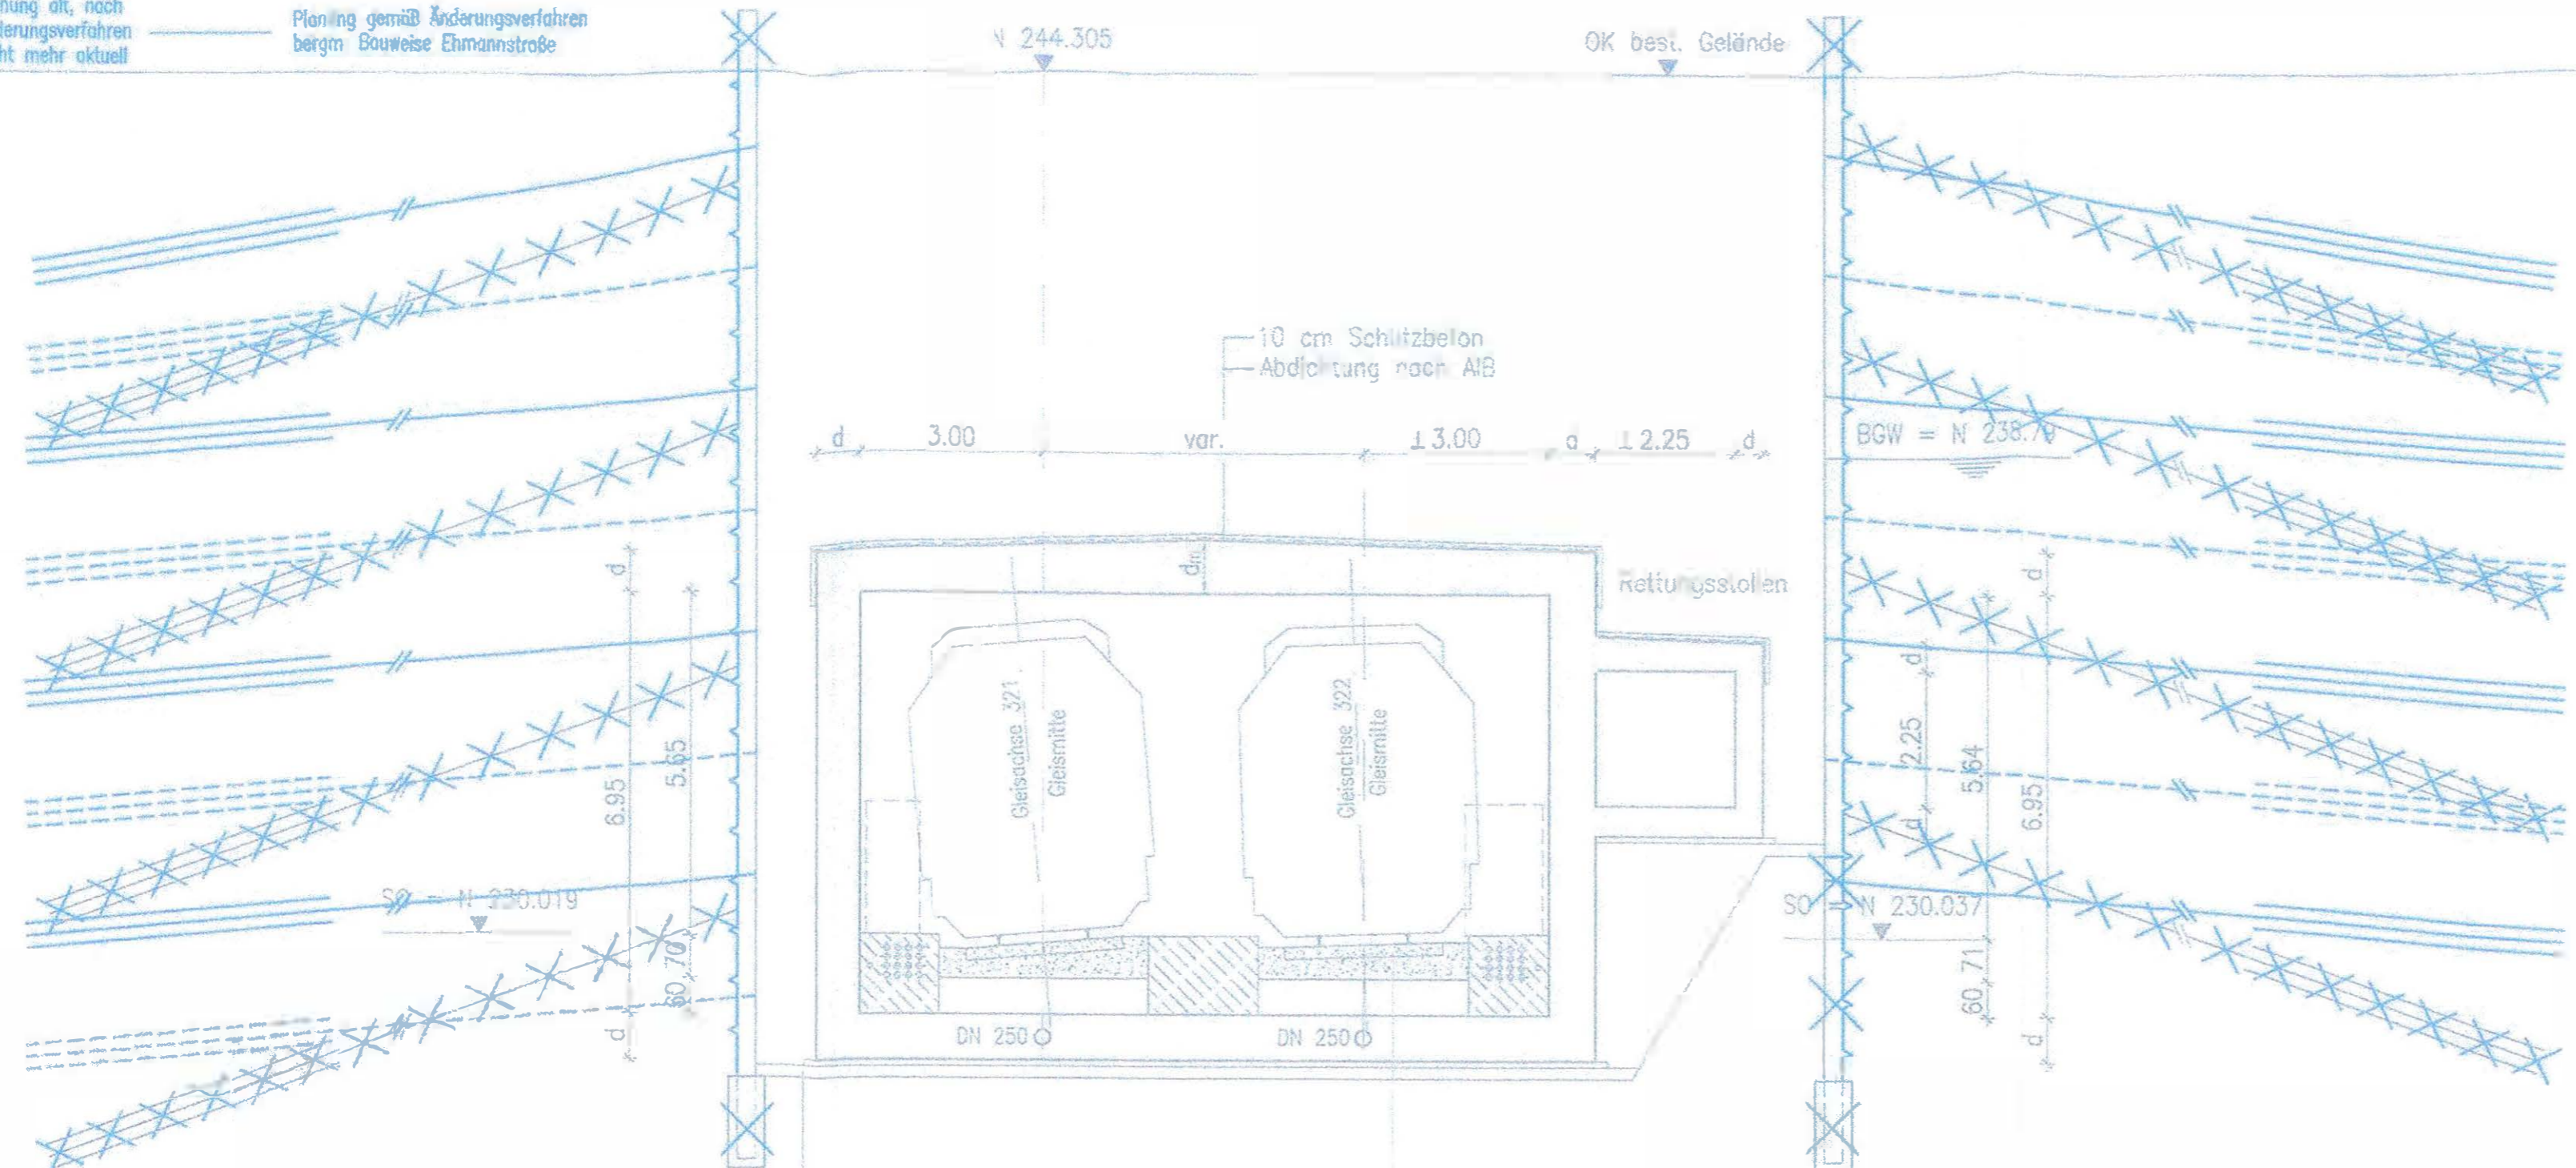

10 cm Sauberkeitsschicht B15
 Folie
 20 cm Filterschicht aus Kies 2/32 mm
 Wfies

Bautechnischer Nutzraum für optionale Nachrüstung
 Masse-Feder-System

S-Bahn
 von und nach Stg-Bad Cannstatt

□ Sichtbeton


Ausführungsart des Verbau und Festlegung der Verankerung nach statischen Erfordernissen

Bauwerksabmessungen nach statischen Erfordernissen

Höhenangaben im NEUEM SYSTEM:
 Höhendifferenz zw. altem (württ.) System und Neuem System

Umgestaltung des Bahnknotens Stuttgart Ausbau- und Neubaustrecke Stuttgart - Augsburg Bereich Stuttgart - Wendlingen mit Flughafenanbindung

Planfeststellungsabschnitt 1.5 Zuführung Feuerbach/Bad Cannstatt - Generalplanung
 Bau-km -4.0-90.340 bis Bau-km -0.4-42.000 / Stat. -4.8-64.359 bis Bau-km -0.4-42.000

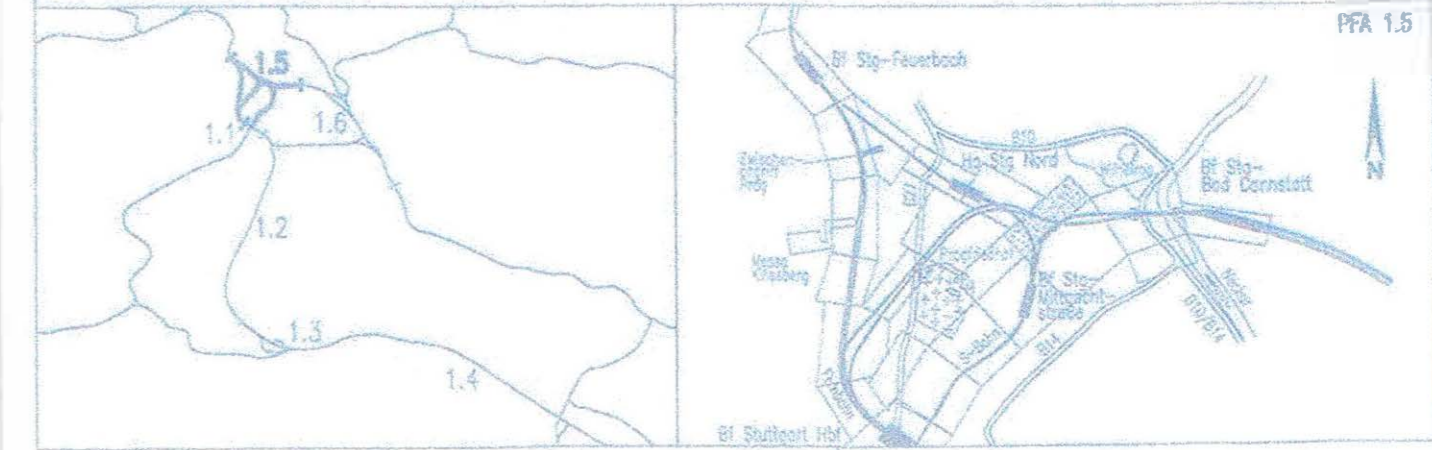

Geographische Codierung		Blattschnittcodierung		Organisatorische Codierung	
1.5	8 4 0 0	4 7 1 6	X X X X X	P	i b q
PFA Baubeschnitt Blattschnitt		Streckennummer Bezirk		Phase Gewerk Ebene Planblatt Index	
Auftraggeber		Projektsteuerung		Planer - bearbeitet im Auftrag	
DB Projekt Stuttgart-Ulm GmbH Höppelstraße 17 70191 Stuttgart Tel. 0711-83319-0 Fax. 0711-83319-495		DB Projekt Stuttgart-Ulm GmbH Höppelstraße 17 70191 Stuttgart Tel. 0711-83319-0 Fax. 0711-83319-495		DB Projekt Stuttgart-Ulm GmbH Planungsgesellschaft S/UR für Stuttgart 21, PFA 1.5 SPEKTRUM GmbH Töchter Straße 10 70178 Stuttgart Tel. 0711/ 22 42-0 Fax. 0711/ 22 42-249	
INGENIEURBÜRO VOSSING Theodor-Heuss-Straße 6 70174 Stuttgart Tel. 0711/ 22 55 89-0 Fax. 0711/ 22 55 89-70		Stuttgart, den 17.12.02		iv	

Bauwerksquerschnitt 3		
Kreuzungsbauwerk Ehmannastraße bis Unterführung Abstellbahnhof (S-Bahn) Str. 4716 Stg-Bad Cannstatt - Stg-Mittnachtstraße, Stat. -2.3-00.000		
Gezeichnet	12/02	Nimmesgern (SI)
Bearbeiter	12/02	ru/str (SI)
Maßstab	1 : 100	

"Urheberschutz" - Alle Rechte bei der DB Projekt Stuttgart-Ulm GmbH

Index	Änderungen	Datum	Name
A	Berechnete Bauweise Ehmannastraße		Prof. W. Wittke

Planungsrechtliche Zulassungsentscheidung erteilt am 10. Februar 2017
 591pa/011-2016#006
 Eisenbahn-Bundesamt, Außenstelle Karlsruhe/Stuttgart

Freigabe DB Projekt Stuttgart-Ulm GmbH
 HOPP gez. etc. tätigt
 Datum: 08. MRZ. 2016
 Ersatz für Plan-Nr.
 Ersetzt durch
 Plan-Nr.
 Anlage Planfeststellungsunterlagen
 Anlage 7.5.3.3
 Blatt 3A von 6

Im Auftrag: *[Signature]*
 Toppell

Unterschrift: *[Signature]*