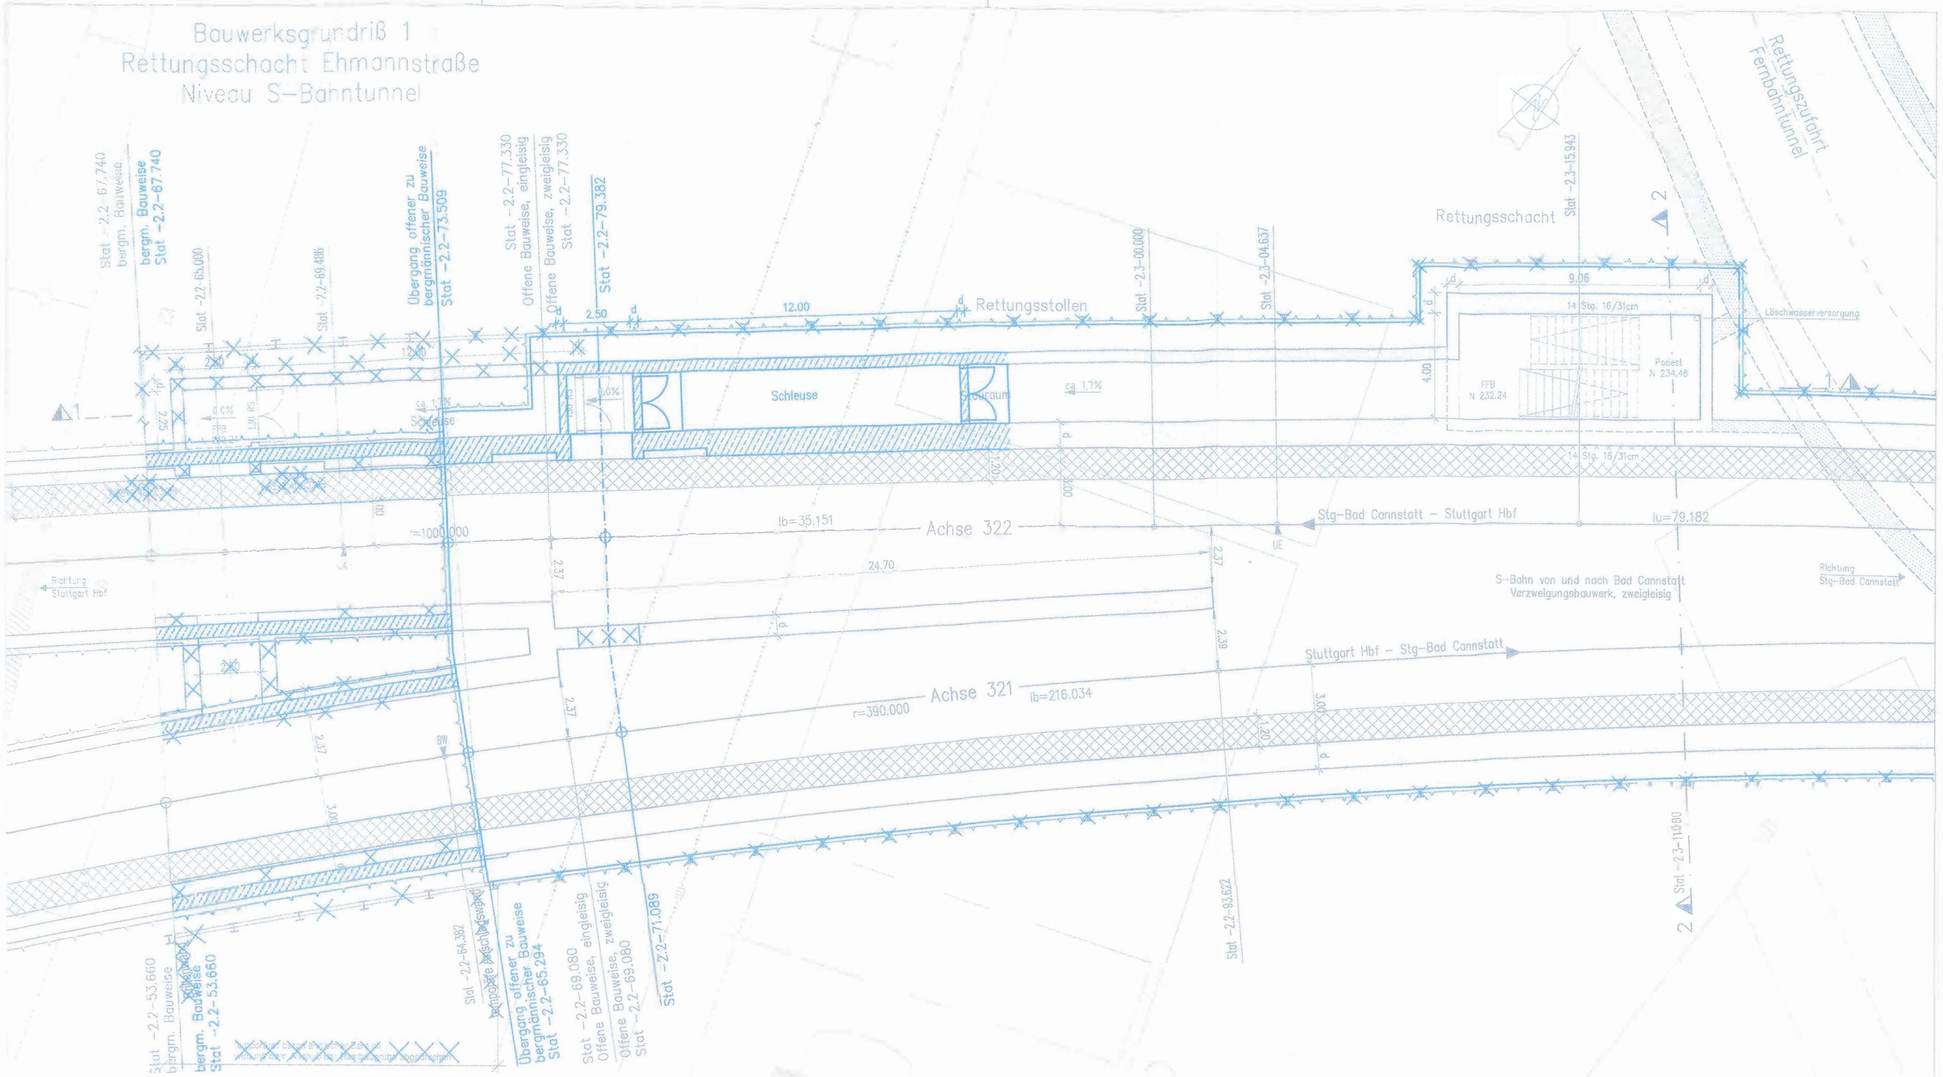

Innenschale
Stahlbeton
Fluchtweg

Ausführungsart des Verbaus und Festlegung der Verankerung nach statischen Erfordernissen

Bauwerksabmessungen nach statischen Erfordernissen

Höhenangaben im NEUEN SYSTEM: Höhendifferenz zw. altem (wärm.) System und Neuem System

Planänderung gezeichnet von:
WBI Prof. Dr.-Ing. W. Wittke Beratende Ingenieure für Grundbau und Felsbau GmbH
Worldwide Engineering
im Technologiepark 37 69469 Weinheim / www.wbiontine.de

Planung alt, nach Änderungsverfahren nicht mehr aktuell

Planung gemäß Änderungsverfahren bergm. Bauweise Ehmannstraße

Kartengrundlage: Bestandsdaten der DB-AG
Digitale Stadtkarte der Stadtmeßstelle Stuttgart
Für das Projekt Stuttgart 21 überarbeitet

Stuttgart 21

DB

Umgestaltung des Bahnknotens Stuttgart

Ausbau- und Neubaustrecke Stuttgart – Augsburg
Bereich Stuttgart – Wendlingen mit Flughafenanbindung

Planfeststellungsabschnitt 1.5 Zuführung Feuerbach/Bad Cannstatt – Generalplanung
Bau-km -4.0-90.340 bis Bau-km -0.4-42.000 / Stat. -4.8-64.359 bis Bau-km -0.4-42.000

Geographische Codierung: 1.5 8 6 0 0
Blattschnittcodierung: 4 7 1 6 X X X X X
Organisatorische Codierung: P 1 8 1 1 K 1 T 0 0

Auftraggeber: DB Projekt Stuttgart-Ulm GmbH, Rüppurrerstraße 17, 70191 Stuttgart, Tel. 0271-93319-0, Fax. 0711-93319-785

Projektsteuerung: DB Projekt Stuttgart-Ulm GmbH, Rüppurrerstraße 17, 70191 Stuttgart, Tel. 0711-93319-0, Fax. 0711-93319-485

Planer – bearbeitet im Auftrag DB Projekt Stuttgart-Ulm GmbH: Planungsgemeinschaft SVBW für Stuttgart 21 PFA 1.5, SPIEKERBAHN GmbH, Tübinger Straße 10, 70178 Stuttgart, Tel. 0711/ 22 40-0, Fax. 0711/ 22 40-249; NORDKIRBURG VOSSWG, Theodor-Heuss-Straße 8, 70174 Stuttgart, Tel. 0711/ 22 55 89-0, Fax. 0711/ 22 55 89-90

Stuttgart, den 17.12.02

Bauwerksgrundriß 1

Rettungsschacht Ehmannstraße (S-Bahn)
Str. 4716 Stg-Bad Cannstatt – Stg-Mittnachtstraße Stat -2.3-15.943

	Datum	Name
Gezeichnet	12/02	Gansler (SI)
Bearbeiter	12/02	Ströbele (SI)

Maßstab: 1:100

"Urheberschutz" – Alle Rechte bei der DB Projekt Stuttgart-Ulm GmbH

Änderungsvermerke

Index	Änderungen	Datum	Name
A	Unterschriften der Abteilungen im berechtigten Tunnelverkehr Entwurf Bauplatz		
B	Bergmännische Bauweise Ehmannstraße		Prof. W. Wittke

Freigabe DB Projekt Stuttgart-Ulm GmbH
H. Hoppe
Datum: 08. MRZ. 2016
Ersatz für Plan-Nr.
Ersetzt durch Plan-Nr.

Planungsrechtliche Zulassungsentscheidung erteilt am 10. Februar 2017
591pä/011-2016#006
Eisenbahn-Bundesamt, Außenstelle Karlsruhe/Stuttgart
Im Auftrag
Dipl.-Ing.

Unterschrift:

Anlage Planfeststellungsunterlagen
Anlage 7.5.4.1
Blatt 1B von 2