


Planung alt, nach Änderungsverfahren nicht mehr aktuell  
 Planung gemäß Änderungsverfahren bergm. Bauweise Ehmmanstraße

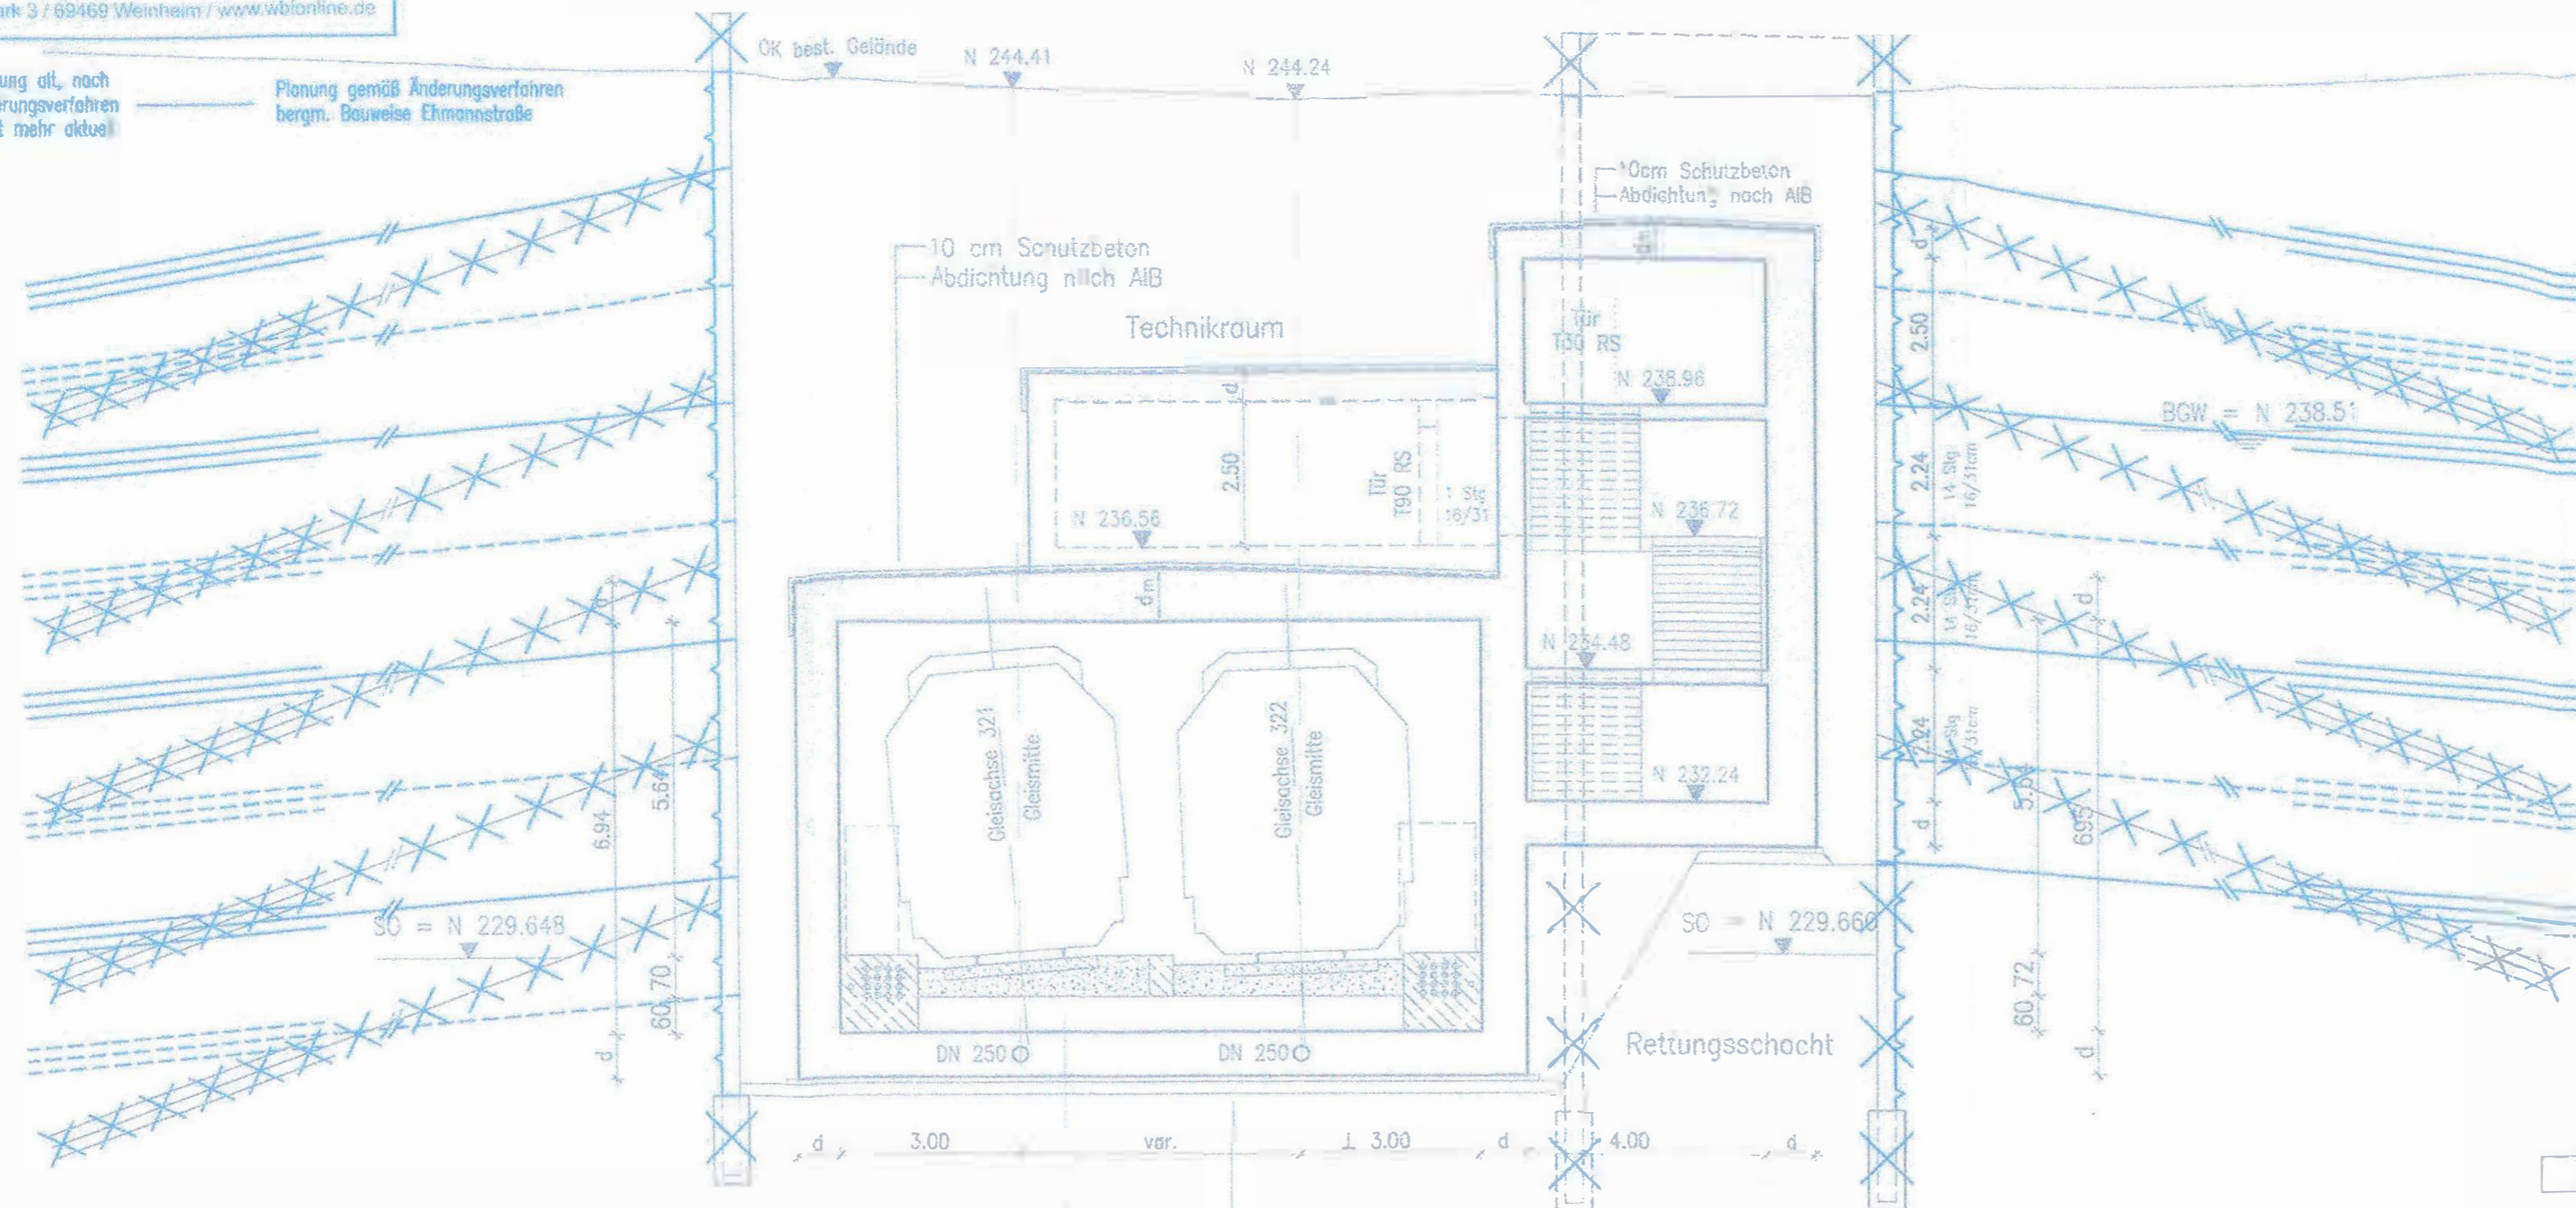

Bau-technische Nutzraum für optionale Nachrüstung Masse-Feder-System

10 cm Sauberkeitsschicht B15  
 Föle  
 20 cm Filterschicht aus Kies 2/32 mm  
 viles

S-Bahn nach Stg-Bad Cannstatt  
 S-Bahn von Stg-Bad Cannstatt

Sichtplan


Ausführungsort des Verbaus und Festlegung der Verankerung nach statischen Erfordernissen

Bauwerksabmessungen nach statischen Erfordernissen

Höhenangaben im NEUEN SYSTEM:  
 Höhendifferenz zw. altem (würtl.) System und Neuem System

Umgestaltung des Bahnknotens Stuttgart  
 Ausbau- und Neubaustrecke Stuttgart - Augsburg  
 Bereich Stuttgart - Wendlingen mit Flughafenanbindung

Planfeststellungsabschnitt 1.5 Zuführung Feuerbach/Bad Cannstatt - Generalplanung  
 Bau-km -4.0-90.340 bis Bau-km -0.4 -42.000 / Stat. -42.000 bis -11.000

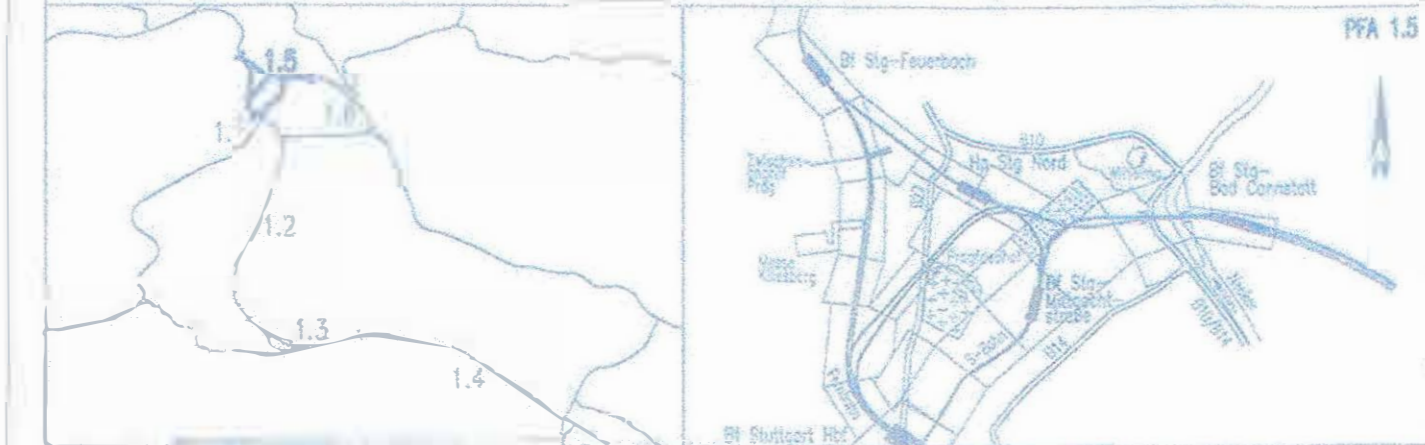

Geographische Codierung 1.5   8   6   0   0	Blattschnittcodierung 4   7   1   6   X   X   X   X   X	Organisatorische Codierung P   1   b   q   1   0   1   T   0   0
Auftraggeber DB Projekt Stuttgart-Ulm GmbH Röppelstraße 17 70191 Stuttgart Tel. 0711-93319-0 Fax. 0711-93319-495	Projektsteuerung DB Projekt Stuttgart-Ulm GmbH Röppelstraße 17 70191 Stuttgart Tel. 0711-93319-0 Fax. 0711-93319-495	Planer - bearbeitet im Auftrag DB Projekt Stuttgart-Ulm GmbH Planungsgesellschaft Sy/IV für Stuttgart 21 PFA 1.5 SPEYERMAN GmbH Theodor-Beuss-Str. 10 70176 Stuttgart Tel. 0711/ 22 42-0 Fax. 0711/ 22 42-245

**Bauwerksquerschnitt**  
 Rettungsschacht Ehmmanstraße (S-Bahn)  
 Str.4716 Stg-Bad Cannstatt - Stg-Mühlhausenstraße, Stat -2.3-11.000

Datum: 12/02  
 Gezeichnet: Gansler (SI)  
 Bearbeiter: Ströbele (SI)

Maßstab: 1:100

Freigabe DB Projekt Stuttgart-Ulm GmbH  
 H. Hoppe gez. Dr. Eisenhart

Datum: 08. MRZ. 2016

Ersatz für Plan-Nr. [ ]  
 Ersetzt durch Plan-Nr. [ ]

Anlage Planfeststellungsunterlagen  
 Anlage 7.5.4.3  
 Blatt 1B von 1

Planungsrechtliche Zulassungsentscheidung erteilt am 10. Februar 2017 591pa/011-2016#006  
 Eisenbahn-Bundesamt, Außenstelle Karlsruhe/Stuttgart  
 Im Auftrag: [Signature]  
 Dipl.-Ing.

Unterschrift