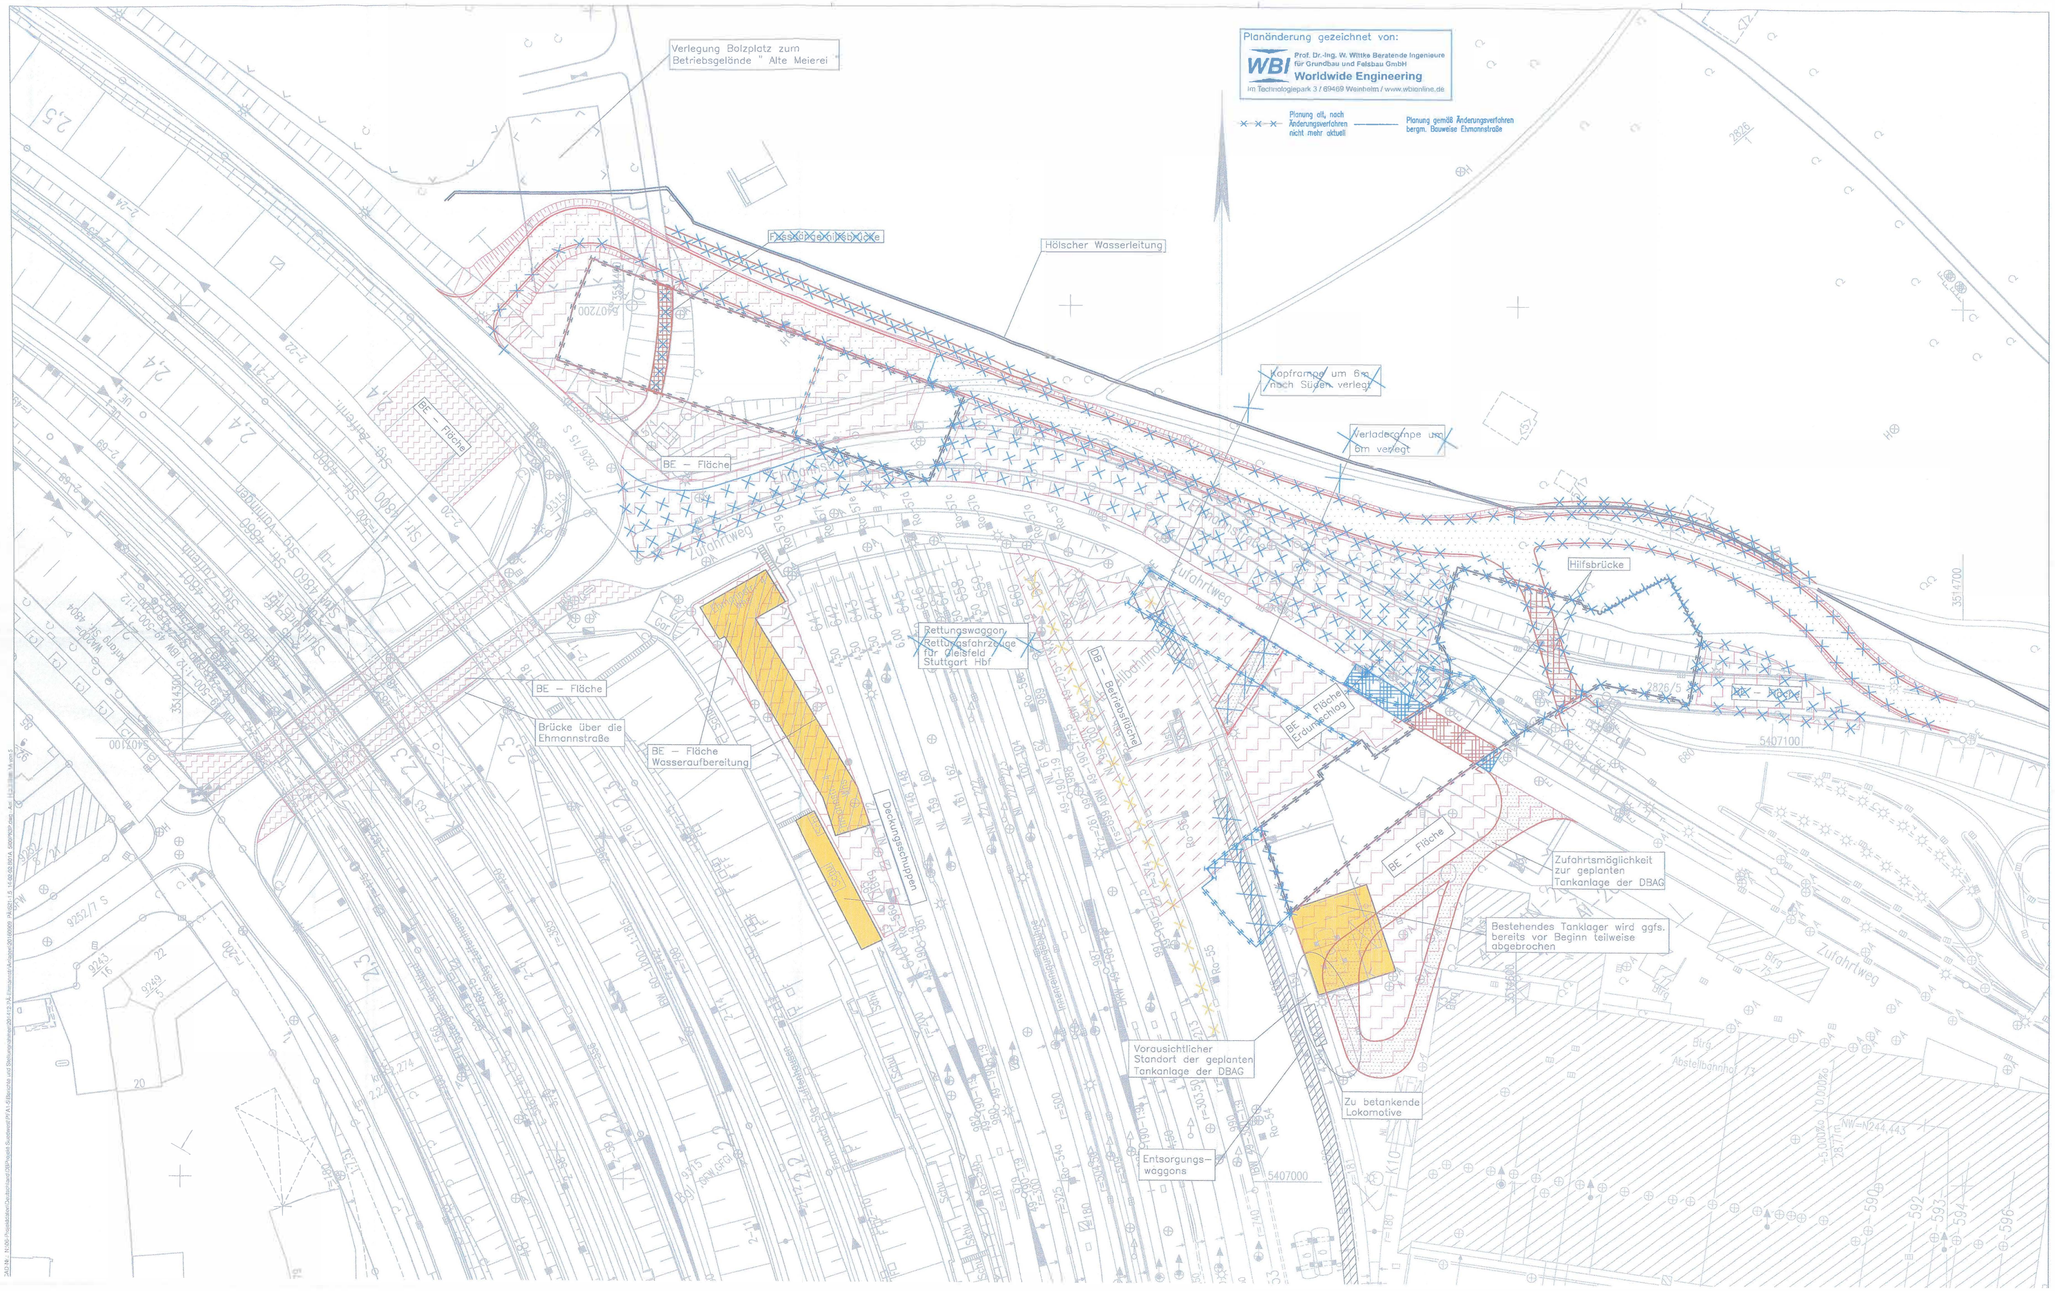

Bauphase 1

- Verlegung Ehmannstraße
- Herstellung Baugrube Ehmannstraße Teilabschnitt 1
- Herstellung Baugrube Kreuzungsbauwerk Fernbahn/S-Bahn

Bauphase 2

- Tunnelvortrieb Rosensteintunnel Fernbahn

Bauphase 1

- Herstellung Baugrube ZA Rosenstein
- Grundwasserabsenkung im Bereich Baugruben S-Bahn und Rettungszufahrt
- Herstellung Baugruben S-Bahn und Rettungszufahrt

Bauphase 2

- Tunnelvortrieb S-Bahn-Tunnel (2-gleisiger Tunnel Richtung Rosensteinpark)
- Einbau Innenschale S-Bahn-Tunnel im Kreuzungsbereich mit dem Fernbahntunnel
- weiterer Vortrieb S-Bahn-Tunnel unterhalb Rosensteinpark

Legende

- bestehende Straßen und Wege
- Straßen und Wege während der Bauzeit
- DB – Betriebsfläche während der Bauzeit
- BE – Flächen
- Bauaktivitäten
- Fußgängerstege
- Hilfsbrücken
- Abbruch
- Böschung

Höhenangaben im NEUEN SYSTEM:
Höhendifferenz zw. altem (württ.) System und Neuen System

Stuttgart 21

NUR ZUR INFORMATION

DB

Umgestaltung des Bahnknotens Stuttgart

Ausbau- und Neubaustrecke Stuttgart – Augsburg
Bereich Stuttgart – Wendlingen mit Flughafenanbindung

Planfeststellungsabschnitt 1.5 Zuführung Feuerbach/Bad Cannstatt – Generalplanung
Bau-km -4.0-90.340 bis Bau-km -0.4 -42.000 / Stat. -4.8-64.359 bis Bau-km -0.4 -42.000

Geographische Codierung: 1.5 | 0 | 0 | 0 | 0 (PFA | Bauabschnitt | Baulos/Los)
Stattschnittcodierung: x | x | x | x | x | x | x (Zeichenkennung | Buchst. | Buchst. | Buchst. | Buchst. | Buchst. | Buchst.)
Organisatorische Codierung: P | 0 | 1 | K | S | P | 0 | 0 (Projekt | Planungsstufe | Gewerk | Thema | Planinhalt | Index)

Auftraggeber
DB Projekt Stuttgart-Ulm GmbH
Räpplenstraße 17
70191 Stuttgart
Tel. 0711-93219-0
Fax. 0711-93219-485

Projektsteuerung
DB Projekt Stuttgart-Ulm GmbH
Räpplenstraße 17
70191 Stuttgart
Tel. 0711-93219-0
Fax. 0711-93219-485

Planer – bearbeitet im Auftrag
DB Projekt Stuttgart-Ulm GmbH
Planungsgemeinschaft SV/BV für Stuttgart 21 PFA 1.5
SPIEKERMANN GmbH
Heilbronner Straße 150
70469 Stuttgart
Tel. 0711/ 22 40-0
Fax. 0711/ 22 40-340
INGENIEURBÜRO VÖSSING
Theodor-Heuss-Straße 6
70174 Stuttgart
Tel. 0711/ 22 55 88-0
Fax. 0711/ 22 55 88-70

Stuttgart, den 17.12.09

Bauzustände Abstellbahnhof

Bauphasen I–II

	Datum	Name
Gezeichnet	12/02	Bolltaci (SI)
Bearbeiter	12/02	Spahlinger (SI)

Maßstab 1:500

"Urheberschutz" – Alle Rechte bei der DB Projekt Stuttgart-Ulm GmbH

Änderungsvermerke

Kennz.	Änderungen	Datum	Name
A	Bergmännische Bauweise Ehmannstraße	07.06.16	Prof. W. Wittke

Planungsrechtliche Zulassungsentscheidung erteilt am 10. Februar 2017
591pk011-20164006
Eisenbahn-Bundesamt, Außenstelle Karlsruhe/Stuttgart

Im Auftrag

Name	Unterschrift

Freigabe DB Projekt Stuttgart-Ulm GmbH
ppa. Ch. Lienhart
Datum: 08. Sep. 2016

Ersatz für Plan-Nr.
Ersetzt durch Plan-Nr.

Anlage Planfeststellungsunterlagen
Anlage 14.2.2
Blatt 1A von 5