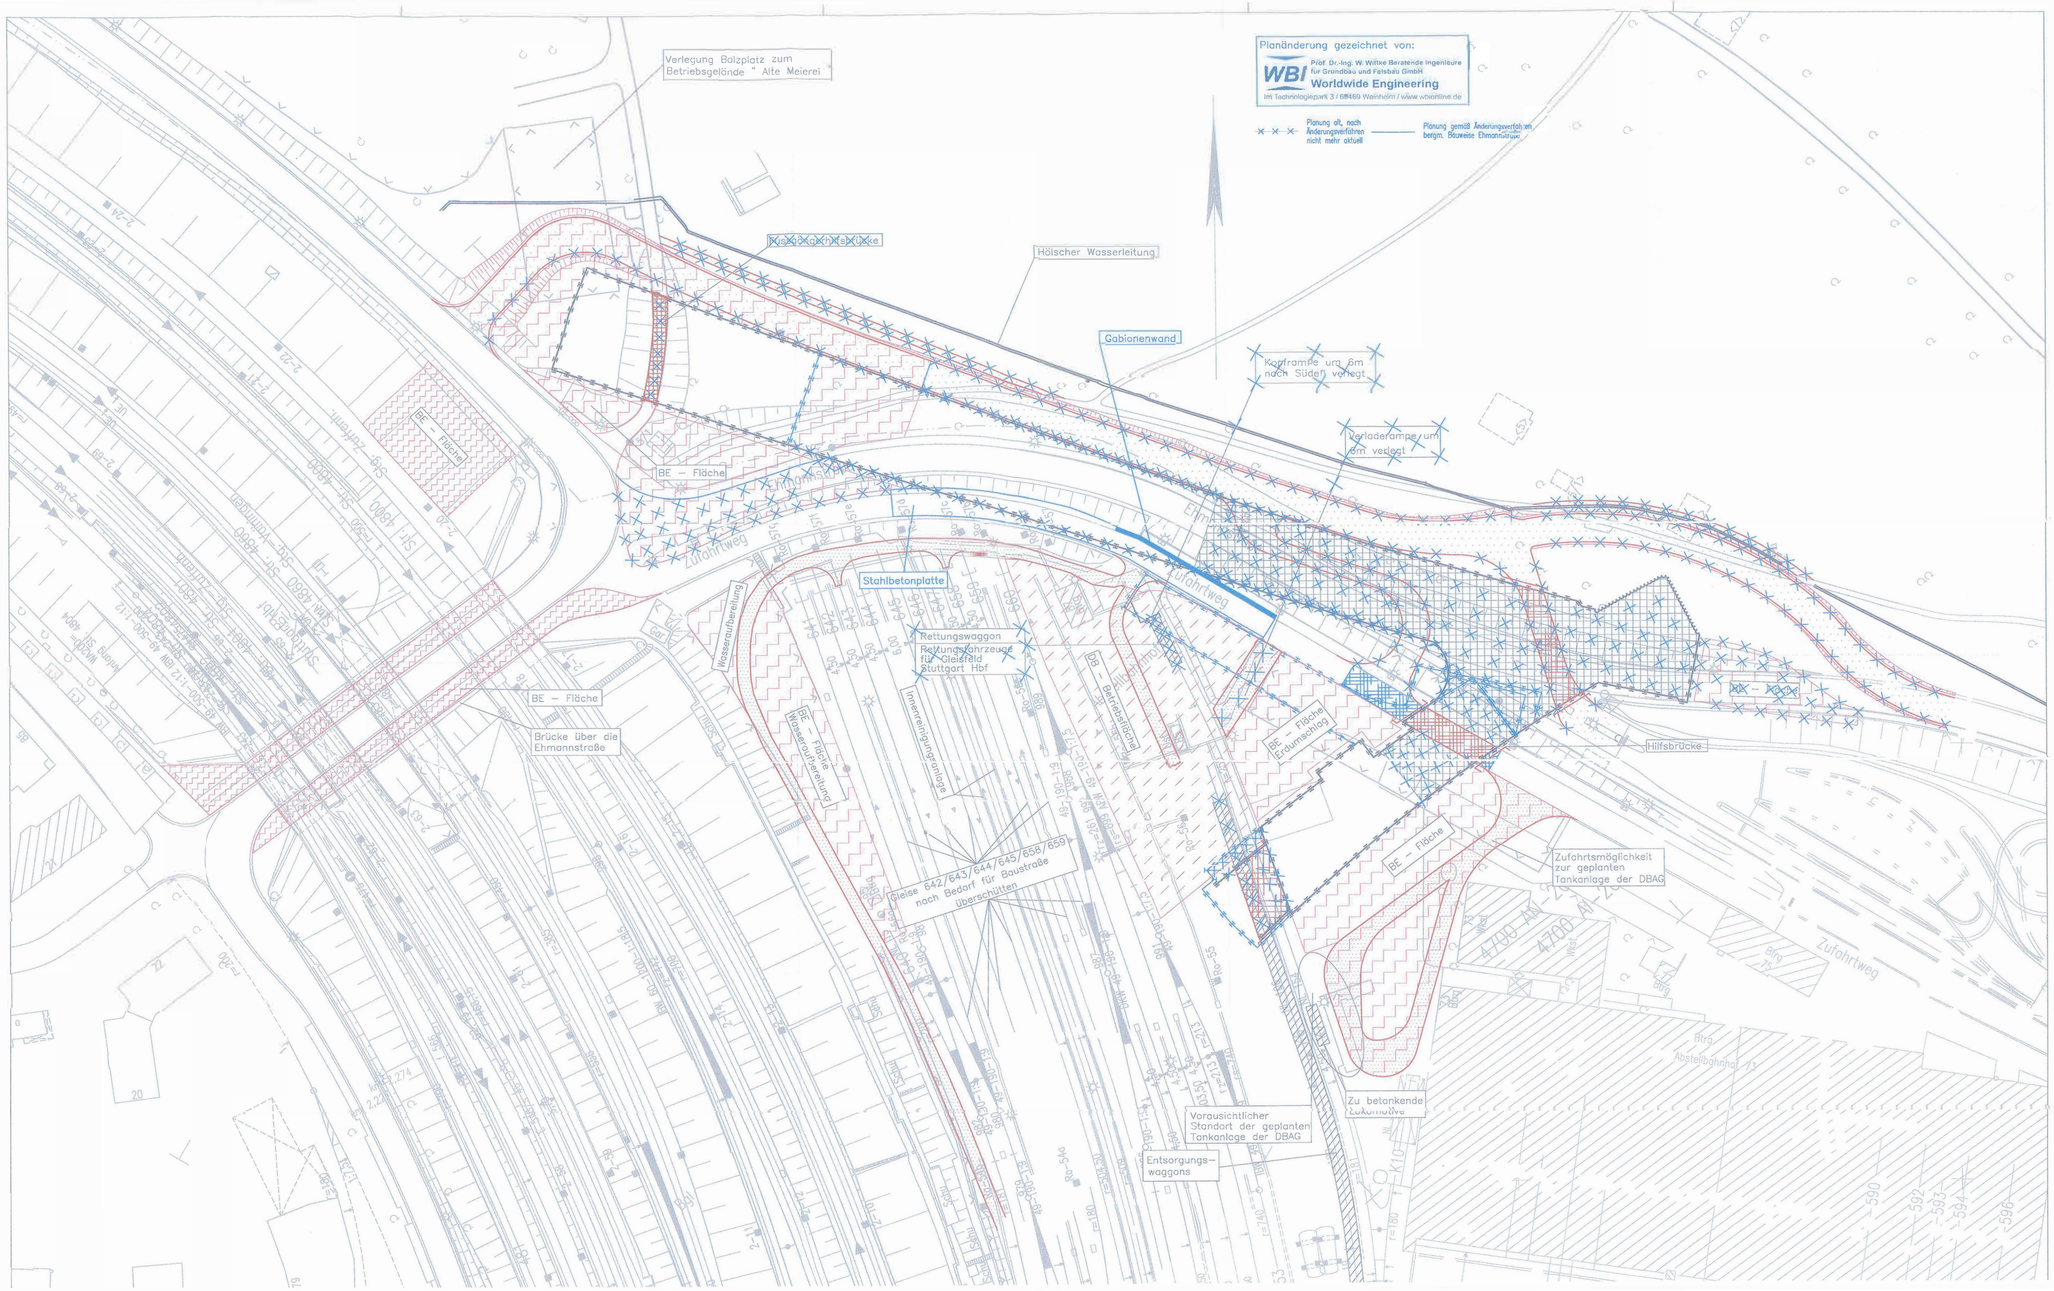


**Bauphase 5**

- Herstellung Baugrube Ehmannstraße Teilabschnitt 3
- Herstellung offene Bauweise Ehmannstraße Teilabschnitt 1 und 3
- Herstellung Unterfahrung Abstellbahnhof

**Bauphase 5**

- Vortrieb Fernbahntunnel im Bereich der Rettungszufahrt und des Kreuzungsbauwerks

Legende

- bestehende Straßen und Wege
- Straßen und Wege während der Bauzeit
- DB – Betriebsfläche während der Bauzeit
- BE – Flächen
- Bauaktivitäten
- Kreuzungsbauwerke
- Fußgängerstege
- Hilfsbrücken
- Abbruch
- Böschung
- Planungsalt, ¢Planänderungsverfahren

Höhenangaben im NEUEN SYSTEM:
Höhendifferenz zw. altem (württ.) System und Neuen System

Stuttgart 21

NUR ZUR INFORMATION

DB

# Umgestaltung des Bahnknotens Stuttgart

Ausbau- und Neubaustrecke Stuttgart – Augsburg
Bereich Stuttgart – Wendlingen mit Flughafenanbindung

Planfeststellungsabschnitt 1.5 Zuführung Feuerbach/Bad Cannstatt – Generalplanung

Bau-km -4.0-90.340 bis Bau-km -0.4 -42.000 / Stat. -4.8-64.359 bis Bau-km -0.4-42.000

PFA 1.5

Geographische Codierung: 1 5 0 0 0 0 (Bereich / Bauabschnitt / Planabschnitt)

Blattschnittcodierung: X X X X X X X X (Gebietsnummer / Reihe / Blatt)

Organisatorische Codierung: P I C I I K 6 P 0 0 (Phase / Planart / Planabschnitt / Gewerk / Bereich / Hauptsatz / Index)

Auftraggeber
DB Projekt Stuttgart-Ulm GmbH
Räpplenstraße 17
70191 Stuttgart
Tel. 0711-93318-0
Fax. 0711-93318-466

Projektsteuerung
DB Projekt Stuttgart-Ulm GmbH
Räpplenstraße 17
70191 Stuttgart
Tel. 0711-93318-0
Fax. 0711-93318-466

Planer – beteiligt im Auftrag
DB Projekt Stuttgart-Ulm GmbH
Planungsgemeinschaft SI/BV für Stuttgart 21 PFA 1.5
SPEICHMANN GmbH INGENIEURBÜRO VÖGING
Tübinger Straße 19 Theodor-Heuss-Straße 5
70178 Stuttgart 70174 Stuttgart
Tel. 0711/ 22 43-0 Tel. 0711/ 22 55 88-0
Fax. 0711/ 22 43-249 Fax. 0711/ 22 55 88-79

Stuttgart, den 17.12.02

## Bauzustände Abstellbahnhof

Bauphase V

| | Datum | Name |
|---|---|---|
| Gezeichnet | 12/02 | Bottcol (SI) |
| Bearbeitet | 12/02 | Soehlinger (SI) |

Maßstab 1:500

"Urheberschutz" – Alle Rechte bei der DB Projekt Stuttgart-Ulm GmbH

Änderungsvermerke

| Index | Änderungsvermerk | Datum | Name |
|---|---|---|---|
| A | Unterführung der Abstellbahnhof im bergmännischen Vortrieb Entfall Baugrube | 07.11.02 | Prof. Dr. Wittke |
| B | Bergmännische Bauweise Ehmannstraße | | |

Freigabe DB Projekt Stuttgart-Ulm GmbH
ppa. i.A. Lienhart
Datum 09.12.02

Ersatz für Plan-Nr.
Ersetzt durch Plan-Nr.

Anlage Planfeststellungsunterlagen

Anlage 14.2.2

Blatt 48 von 5

**Planungsrechtliche Zulassungsentscheidung**
**erteilt am 10. Februar 2017**
**591pl/p011-2016#006**
**Eisenbahn-Bundesamt,**
**Außenstelle Karlsruhe/Stuttgart**
Im Auftrag
Dolp 5

Name | Unterschrift