

- Legende**
- Bestand**
- Wald
  - Gehölz
  - Grünland
  - Acker, Obstplantagen
  - Kleingärten, Obstbaumbestände
  - Ruderalfläche
  - Gewässer
  - versiegelte, überbaute Flächen

- Landschaftspflegerische Maßnahmen**
- Waldneubegründung
  - Anlage von Hecken, Feldgehölzen, Waldmänteln
  - Anlage von gewässerbegleitenden Gehölzsäumen, Gehölzplantagen auf Feuchtstandorten
  - Waldsaumgestaltung
  - Anpflanzung von Einzelbäumen - Laubbäume
  - Anpflanzung von Einzelbäumen - Obstbäume
  - Herstellung von Habitatelementen
  - Begrünung von Stütz-, Schallschutzwänden, einseitig
  - Anlage von Streuobstwiesen
  - Durchführung von Entwicklungsmaßnahmen in Streuobstbeständen
  - Landschaftsrasenansaat
  - Grünlandansaat
  - Grünlandextensivierung
  - Parkeinrichtungsfläche (Rasenansaat, Stauden- und Gehölzplantagen, Anlage von Wegen)
  - Entwicklung und Pflege von Magerrasen und Feuchtwiesen nach Pflegeplan
  - Einrichtung von Sukzessionsflächen, Saumzonen
  - Entwicklung von Magerstandorten im Einschnitt
  - Entwicklung von Feuchtbiotopen / Ansiedlung von Röhrichtpflanzen
  - naturnahe Verlegung von Fließgewässern
  - Beseitigung von Verdolungen und Aufschüttungen
  - Beseitigung von Fichtenaufrostungen
  - Rekultivierung bauzeitlich beanspruchter Flächen ab 2021
  - Rückbau technischer Einrichtungen und Wege
  - Einrichtung flächiger Schutzmaßnahmen
  - Einrichtung von Schutzmaßnahmen
  - Schutzmaßnahme (mit Nr.)
  - Gestaltungsmaßnahme (mit Nr.)
  - Ausgleichsmaßnahme (mit Nr.)
  - Ersatzmaßnahme (mit Nr.)

- Sonstiges**
- Technische Planung mit Kilometrierung
  - Baulogistikfläche
  - Abbruch
  - Grenze des Untersuchungsraumes
  - Gemarkungsgrenze
  - außergewöhnliches Stauziel
  - Flurstücksnummer

Einzelheiten zur Technischen Planung siehe Anlage 1, Teil III, Anlagen 2.6 und Anlage 4

**Planänderungsverfahren bergmännischen Bauweise Ehmmanstraße**

Vorgezogene Rekultivierung bauzeitlich beanspruchter Flächen ab 2016 (G 4b/ FCS 3 B2)

**Höhenangaben im NEUEN SYSTEM:**  
 Höhendifferenz zw. altem (würtl.) System und neuem System


Für die Planungsgemeinschaft SPIEKERMANN GmbH - Ingenieurbüro VÖSSING erstellt von:

Planänderung gezeichnet von:  
 Baader Konzept GmbH  
 Nr. 64  
 68 91 Mannheim  
 Tel. 0621/728496-0, Fax 0621/728496-11  
 Datum: 11.08.2016



**Umgestaltung des Bahnknotens Stuttgart**  
 Ausbau- und Neubaustrecke Stuttgart - Augsburg  
 Bereich Stuttgart - Wendlingen mit Flughafenanbindung

**Planfeststellungsabschnitt 1.5 Zuführung Feuerbach/Bad Cannstatt**  
 Bau-km -4.0-90.340 bis Bau-km -0.4-42.000 / Stat. -4.8-64.359 bis Bau-km -0.4-42.000

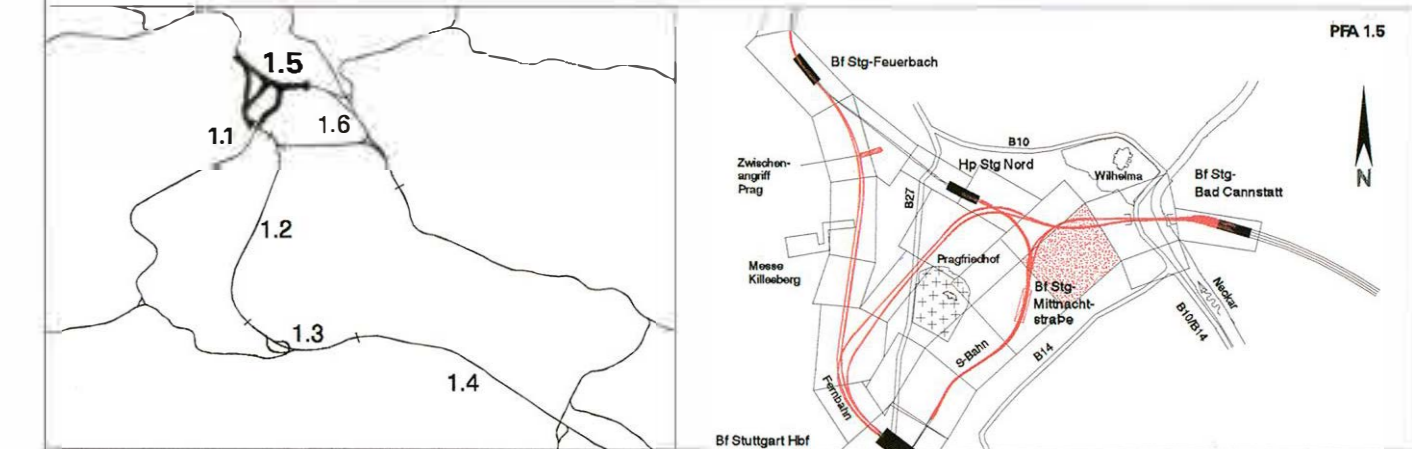

<b>Geographische Codierung</b> 1 5   1 5   0 0	<b>Blattschnittcodierung</b> 4 7 0 0   A 1   - 2 0	<b>Organisatorische Codierung</b> P   U   A   U   K   B   S   0   A
<b>Auftraggeber</b> DBProjekt Stuttgart-Ulm GmbH Niederlassung Südwest Postfach Stuttgart 1 Mühlstraße 59 70119 Stuttgart Tel. 07 11 25 92 - 7700 Fax: 07 11 25 92 - 7777	<b>Projektsteuerung</b> Dries & Sommer InfoConsult & Management GmbH Lautenschlagstraße 2 70119 Stuttgart Tel. 07 11 22 29 35 - 10 Fax: 07 11 22 29 35 - 90	<b>Planer - bearbeitet im Auftrag der DBProjekt Stuttgart-Ulm GmbH</b> SPIEKERMANN GmbH Theodor-Heuss-Strasse 9 70118 Stuttgart Tel. 0711 22 48 0 Fax: 0711 22 48 070

**Landschaftspflegerischer Maßnahmenplan**

Str. 4716 & 4715 Stg-Bad Cannstatt - Stuttgart Hbf, Str. 4805 Stg Nord - Stuttgart Hbf (tief)

Urbeneberschutz - Alle Rechte bei der DBProjekt Stuttgart-Ulm GmbH

**Änderungsvermerke**

Nr.	Änderung	Datum	Name
1	Anpassung des Maßstabes	11.08.16	Ch. Liernhart
2	Planänderungsverfahren bergmännischen Bauweise Ehmmanstraße	12.02.16	Ch. Liernhart
3	Planänderungsverfahren bergmännischen Bauweise Ehmmanstraße	11.08.16	Ch. Liernhart

Planungsrechtliche Zulassungsentscheidung erteilt am 10. Februar 2017  
 59 100/11-01/64006  
 Eisenbahn-Bau- und Betriebsvorschriften, Außenstelle Karlsruhe/Stuttgart  
 In Auftrag:

**Planungsdokumentation**

Datum: 12.02.16  
 Name: Ch. Liernhart  
 Unterschrift:

Freigabe: DBProjekt Stuttgart-Ulm GmbH  
 Name: Ch. Liernhart  
 Datum: 15.08.2016  
 Ersatz für Plan-Nr.:

Anlage Planfeststellungsunterlagen  
**Anlage 18.2.4**  
 Blatt 4 B von 10