Stuttgart 21

Planfeststellungsunterlagen

Umgestaltung des Bahnknotens Stuttgart

Ausbau- und Neubaustrecke Stuttgart - Augsburg
Bereich Stuttgart - Wendlingen mit Flughafenanbindung

Abschnitt 1.5

Zuführung Feuerbach und Bad Cannstatt

Bau-km -4.0 -90.3 bis -0.4 -42.0 und -4.8 -64.4 bis -0.4 -42.0

Anlage 4: Lagepläne

Ergänzung

Stand 24.06.2016

DB Projekt Stuttgart-Ulm GmbH
Räpplenstraße 17
70191 Stuttgart

im Auftrag der DB

"Urheberschutz" -
alle Nutzungsrechte bei der DB AG

LEGENDE:

- neue Anlagen
- neue Anlagen – Planungsdetails und Bauwerksnummern werden in einem anderen Plan der Anlage 4 dargestellt
- nachrichtliche Darstellung (Planungen Dritter bzw. von Nachbarabschnitten)
- 1.xxx – Bauwerke
- 1.xxx – Gleisanlagen/Straßen und Wege
- Gleisachse im Gelände
- Gleisachse mit Tunnelbauwerk
- Gleisachse mit Trogbauwerk
- Gleisachse mit Brückenwiderlager
- Gleisachse mit Böschung Damm
- Gleisachse mit Böschung Einschnitt
- Straßen und Wege
- Rückbau von Gleisen, Straßen, Wegen
- Stat / km Anlage – Bauwerksquerschnitt
- Abbruch
- Anlagen im Bestand
- Planung alt, nach Änderungsverfahren nicht mehr aktuell
- Planung vom Änderungsverfahren

Kartengrundlage: Bestandsdaten der DB AG
Digitale Stadtkarte des Stadtmessungsamtes Stuttgart

Für das Projekt Stuttgart 21 überarbeitet durch SEIB Ingenieur-Consult GmbH

Höhenangaben im NEUEN SYSTEM:
Höhendifferenz zw. altem (württ.)
System und Neuem System

Stuttgart 21 — DB

Umgestaltung des Bahnknotens Stuttgart

Ausbau- und Neubaustrecke Stuttgart - Augsburg
Bereich Stuttgart - Wendlingen mit Flughafenanbindung

Planfestgestellt gem. § 18 AEG
i.V.m. § 76 Abs. 3 VwVfG
am 25.10.2017
591pä/011-2016#016
Eisenbahn-Bundesamt,
Außenstelle Karlsruhe / Stuttgart
(Golling)

Planfeststellungsabschnitt 1.5 Zuführung Feuerbach/Bad Cannstatt - Generalplanung

Bau-km -4.0-90.340 bis Bau-km -0.4-42.000 / Stat. -4.8-64.359 bis Bau-km -0.4-42.000

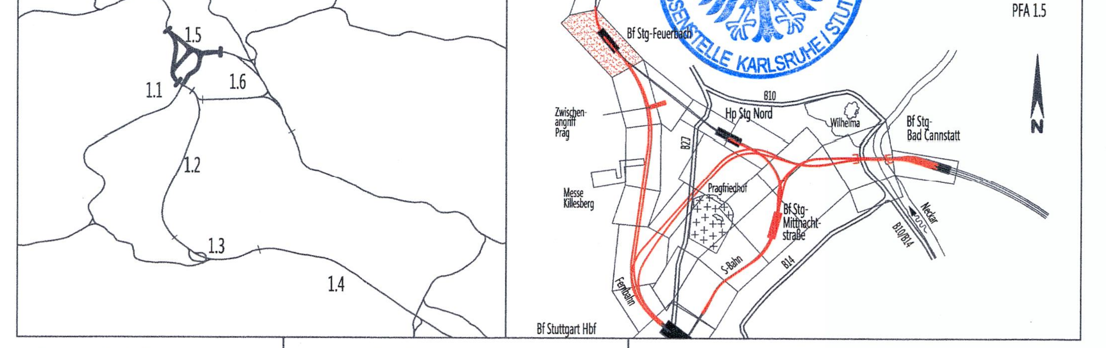

Geographische Codierung					Blattschnittcodierung									Organisatorische Codierung											
1.5	0	1	I	v	4	8	0	0	A	F	-	2	0	P	I	s	I		V	K	2	1	0	C	
PFA	Bauabschnitt		Blattschnitt		Streckennummer				Bezirk					Phase	Planzeichen				Gewerk	Ebene	Planinhalt		Index		

Auftraggeber
DB Projekt Stuttgart - Ulm GmbH
Räpplenstrasse 17
70191 Stuttgart
Tel. 0711 - 93319 - 0
Fax. 0711 - 93319 - 495

Projektsteuerung
Drees & Sommer
Infra Consult & Management GmbH
Lautenschlagerstraße 2
70173 Stuttgart
Tel. 07 11 / 22 29 33 - 10
Fax. 07 11 / 22 29 33 - 90

Planer - bearbeitet im Auftrag der DB Projekt Stuttgart - Ulm GmbH
Planungsgemeinschaft SI/IBV für Stuttgart 21 PFA 1.5
SPIEKERMANN GmbH
Tübinger Straße 10
70178 Stuttgart
Tel. 0711/ 22 42-0
Fax. 0711/ 22 42-249

INGENIEURBÜRO VÖSSING
Charlottenplatz 6
70173 Stuttgart
Tel. 0711/ 22 55 89-0
Fax. 0711/ 22 55 89-70

Stuttgart, den 17.12.02

Lageplan

Fernbahn von/nach Feuerbach
Str. 4813 Stg-Feuerbach - Ulm Hbf, Bau-km -4.0-43.457 bis -3.3-03.507

	Datum	Name
Gezeichnet	12/02	Negru (IBV)
Bearbeiter	12/02	Memmler (IBV)

Maßstab 1:1000

"Urheberschutz" - Alle Rechte bei der DB Projekt Stuttgart - Ulm GmbH

Änderungsvermerke

Index	Änderungen	Datum	Name
A	3. Änderungsverfahren	01.07.04	gez. Marquart
	Entfall geplante Fußgängerunterführung bei		
	Bau-km -3.7-24.700 und Ersatz durch neue Personen-		
	unterführungsanlage bei Bau-km -3.8-16.500 zzgl.		
	notwendiger Anpassungsarbeiten an den Bestand		
B	Erhalt der besteh. Stützwand im Bereich Bf Stg-Feuerbach	09.06.06	gez. Marquart
C	Ergänzung Treppen mit Aufzüge bei Neuer PU, Ergänzung Bahnsteigverlängerung.	28.10.16	Kulikowski (SSF)

Freigabe DB Projekt Stuttgart - Ulm GmbH
gez. P. Marquart
Datum: 09.06.06 12.10.17 i.V.

Ersatz für Plan-Nr. — Phase — Index
Ersetzt durch Plan-Nr.

Genehmigungsvermerk - Eisenbahnbundesamt

Datum	Genehmigungsvermerk	Name	Unterschrift

Anlage Planfeststellungsunterlagen
Anlage 4.1
Blatt 2C von 9