

## **Projekt Stuttgart 21**

- Umgestaltung des Bahnknotens Stuttgart
- Ausbau- und Neubaustrecke Stuttgart – Augsburg  
Bereich Stuttgart – Wendlingen mit Flughafenanbindung

### **Planfeststellungsunterlagen**

PFA 1.5 Zuführung Stg-Feuerbach/Stg-Bad Cannstatt  
S-Bahn-Anbindung

#### ***Änderungsverfahren***

***Los 4 Straßenführung und Rettungsbauwerk  
Wolframstraße***

#### **Anlage 14.3**

#### **Pläne Verkehrsführung in der Bauzeit**

Vorhabensträger:

**DB Netz AG**

vertreten durch

DB Projekt Stuttgart-Ulm GmbH

Räpplenstraße 17

70191 Stuttgart

Bearbeitung:

**Planungsgemeinschaft Müller+Hereth**


**DB PSU GmbH / Sweco GmbH**

STUTTGART, ~~09.06.06~~, 15.08.2016

# Umgestaltung des Bahnknotens Stuttgart

Ausbau- und Neubaustrecke Stuttgart - Augsburg  
Bereich Stuttgart - Wendlingen mit Flughafenbindung

Planfeststellungsabschnitt 1.5 Zuführung Feuerbach/Bad Cannstatt - Generalplanung  
Bau-km -4.0-90.340 bis Bau-km -0.4-42.000 / Stat. -4.8-64.359 bis Bau-km -0.4-42.000

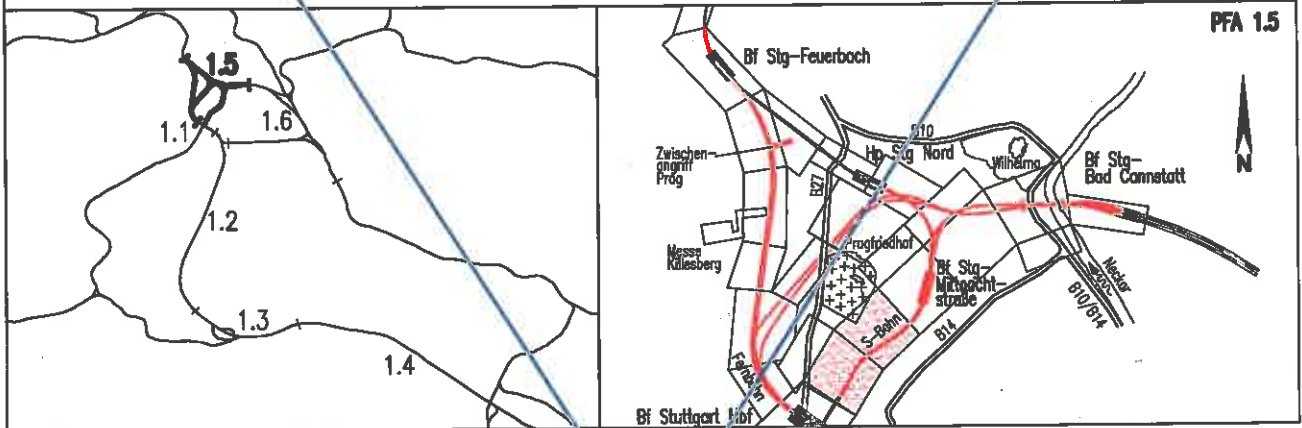

<b>Geographische Codierung</b>	<b>Blattschnittcodierung</b>	<b>Organisatorische Codierung</b>
1.5   0   0   0   0	X X X X   X X X X X	P   I a I   I K 3 V   0 0
PFA Bauabschnitt Blattschnitt	Streckennummer Bezirk	Phase Planzeichen Gewerk Ebene Planinhalt Index

<b>Auftraggeber</b>	<b>Projektsteuerung</b>	<b>Planer - bearbeitet im Auftrag der DBProjekte Süd GmbH</b>	<b>S iv</b>
DBProjekte Süd GmbH Wolframstraße 20 70191 Stuttgart Tel. 07 11 / 2 27 85 - 0 Fax. 07 11 / 2 27 85 - 999	Drees & Sommer Infra Consult & Management GmbH Lautenschlagerstraße 2 70173 Stuttgart Tel. 07 11 / 22 29 33 - 10 Fax. 07 11 / 22 29 33 - 90	Planungsgemeinschaft SI/IV für Stuttgart 21 PFA 1.5 SPIEGERMANN GmbH Tübinger Straße 10 70178 Stuttgart Tel. 0711/ 22 42-0 Fax. 0711/ 22 42-249	INGENIEURBÜRO VÖSSING Theodor-Heuss-Straße 6 70174 Stuttgart Tel. 0711/ 22 55 89-0 Fax. 0711/ 22 55 89-70 Stuttgart, den 17.12.02

## Verkehrsführung während der Bauzeit

**Verkehrsstufen Wolframstraße**  
Str. 4805 Stg Nord - Stuttgart Hbf (tief), Stat -0.9-80.000 bis -0.6-80.000

	Datum	Name
Gezeichnet	12/02	Volk (IBV)
Bearbeiter	12/02	Nick (IBV)

Maßstab: 1:500

"Urheberschutz" - Alle Rechte bei der DBProjekte Süd GmbH

Index	Änderungen	Datum	Name

Freigabe DBProjekte Süd GmbH  
gez. R. Baur  
Datum: 18.12.02

Ersatz für Plan-Nr. [ ] [ ]  
Ersetzt durch Plan-Nr. [ ] [ ]

Anlage Planfeststellungsunterlagen  
**Anlage 14.3**  
Blatt 2 von 3


Datum	Genehmigungsvermerk	Name	Unterschrift

# Umgestaltung des Bahnknotens Stuttgart

Ausbau- und Neubaustrecke Stuttgart – Augsburg  
Bereich Stuttgart – Wendlingen mit Flughafenbindung

## Planfeststellungsabschnitt 1.5 Zuführung Feuerbach/Bad Cannstatt – Generalplanung

Bau-km -4.0-90.340 bis Bau-km -0.4-42.000 / Stat. -4.8-64.359 bis Bau-km -0.4-42.000

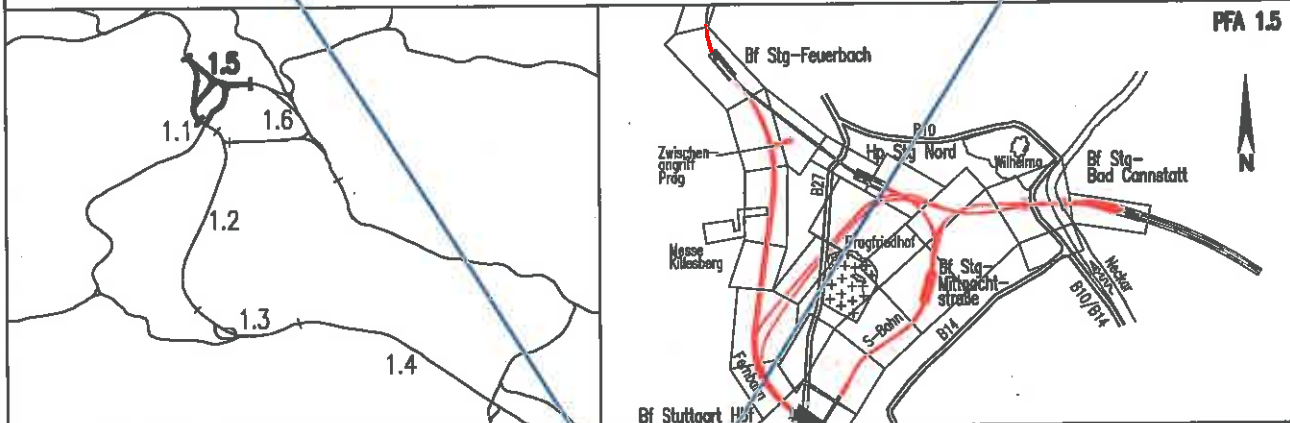

**Geographische Codierung**

1.5	0	0	0	0
-----	---	---	---	---

PFA Bauabschnitt Blattschnitt

**Blattschnittcodierung**

X	X	X	X	X	X	X	X	X	X
---	---	---	---	---	---	---	---	---	---

Streckennummer Bezirk

**Organisatorische Codierung**

P	I	a	I	I	I	K	4	V	0	0
---	---	---	---	---	---	---	---	---	---	---

Phase Planzeichen Gewerk Ebene Planinhalt Index

**Auftraggeber**

DBProjekte Süd GmbH  
Wolframstraße 20  
70191 Stuttgart  
Tel. 07 11 / 2 27 85 - 0  
Fax. 07 11 / 2 27 85 - 999

**Projektsteuerung**

Drees & Sommer  
Infra Consult & Management GmbH  
Lautenschlagerstraße 2  
70173 Stuttgart  
Tel. 07 11 / 22 29 33 - 10  
Fax. 07 11 / 22 29 33 - 90

**Planer – bearbeitet im Auftrag der DBProjekte Süd GmbH**

Planungsgemeinschaft SI/IV für Stuttgart 21 PFA 1.5  
SPICKERMANN GmbH  
Tübinger Straße 10  
70178 Stuttgart  
Tel. 0711 / 22 42-0  
Fax. 0711 / 22 42-249



Stuttgart, den 17.12.02

### Verkehrsführung während der Bauzeit

Verkehrsführung Wolframstraße  
gemäß Planungsabsicht der LH Stuttgart  
Str. 4805 Stg Nord – Stuttgart Hbf (tief), Stat -0.9-80.000 bis -0.6-80.000

	Datum	Name
Gezeichnet	12/02	Volk
Bearbeiter	12/02	Memmler

Maßstab  
**1:500**

"Urheberschutz" – Alle Rechte bei der DBProjekte Süd GmbH

**Änderungsvermerke**

Index	Änderungen	Datum	Name

Freigabe DBProjekte Süd GmbH

gez. R. Baur

Datum: 18.12.02

Ersatz für Plan-Nr. 

--	--

  
Ersetzt durch 

--	--

  
Plan-Nr. 

--	--

**Genehmigungsvermerk – Eisenbahnbundesamt**

Datum	Genehmigungsvermerk	Name	Unterschrift

Anlage Planfeststellungsunterlagen

Anlage **14.3**

Blatt **3** von **3**