


Bauwerksquerschnitt

Str. 4805 Stg Nord – Stuttgart Hbf (tief) Stat –0.8–00.000

Höhenangaben im NEUEN SYSTEM:
Höhendifferenz zw. altem (württ.)
System und Neuem System

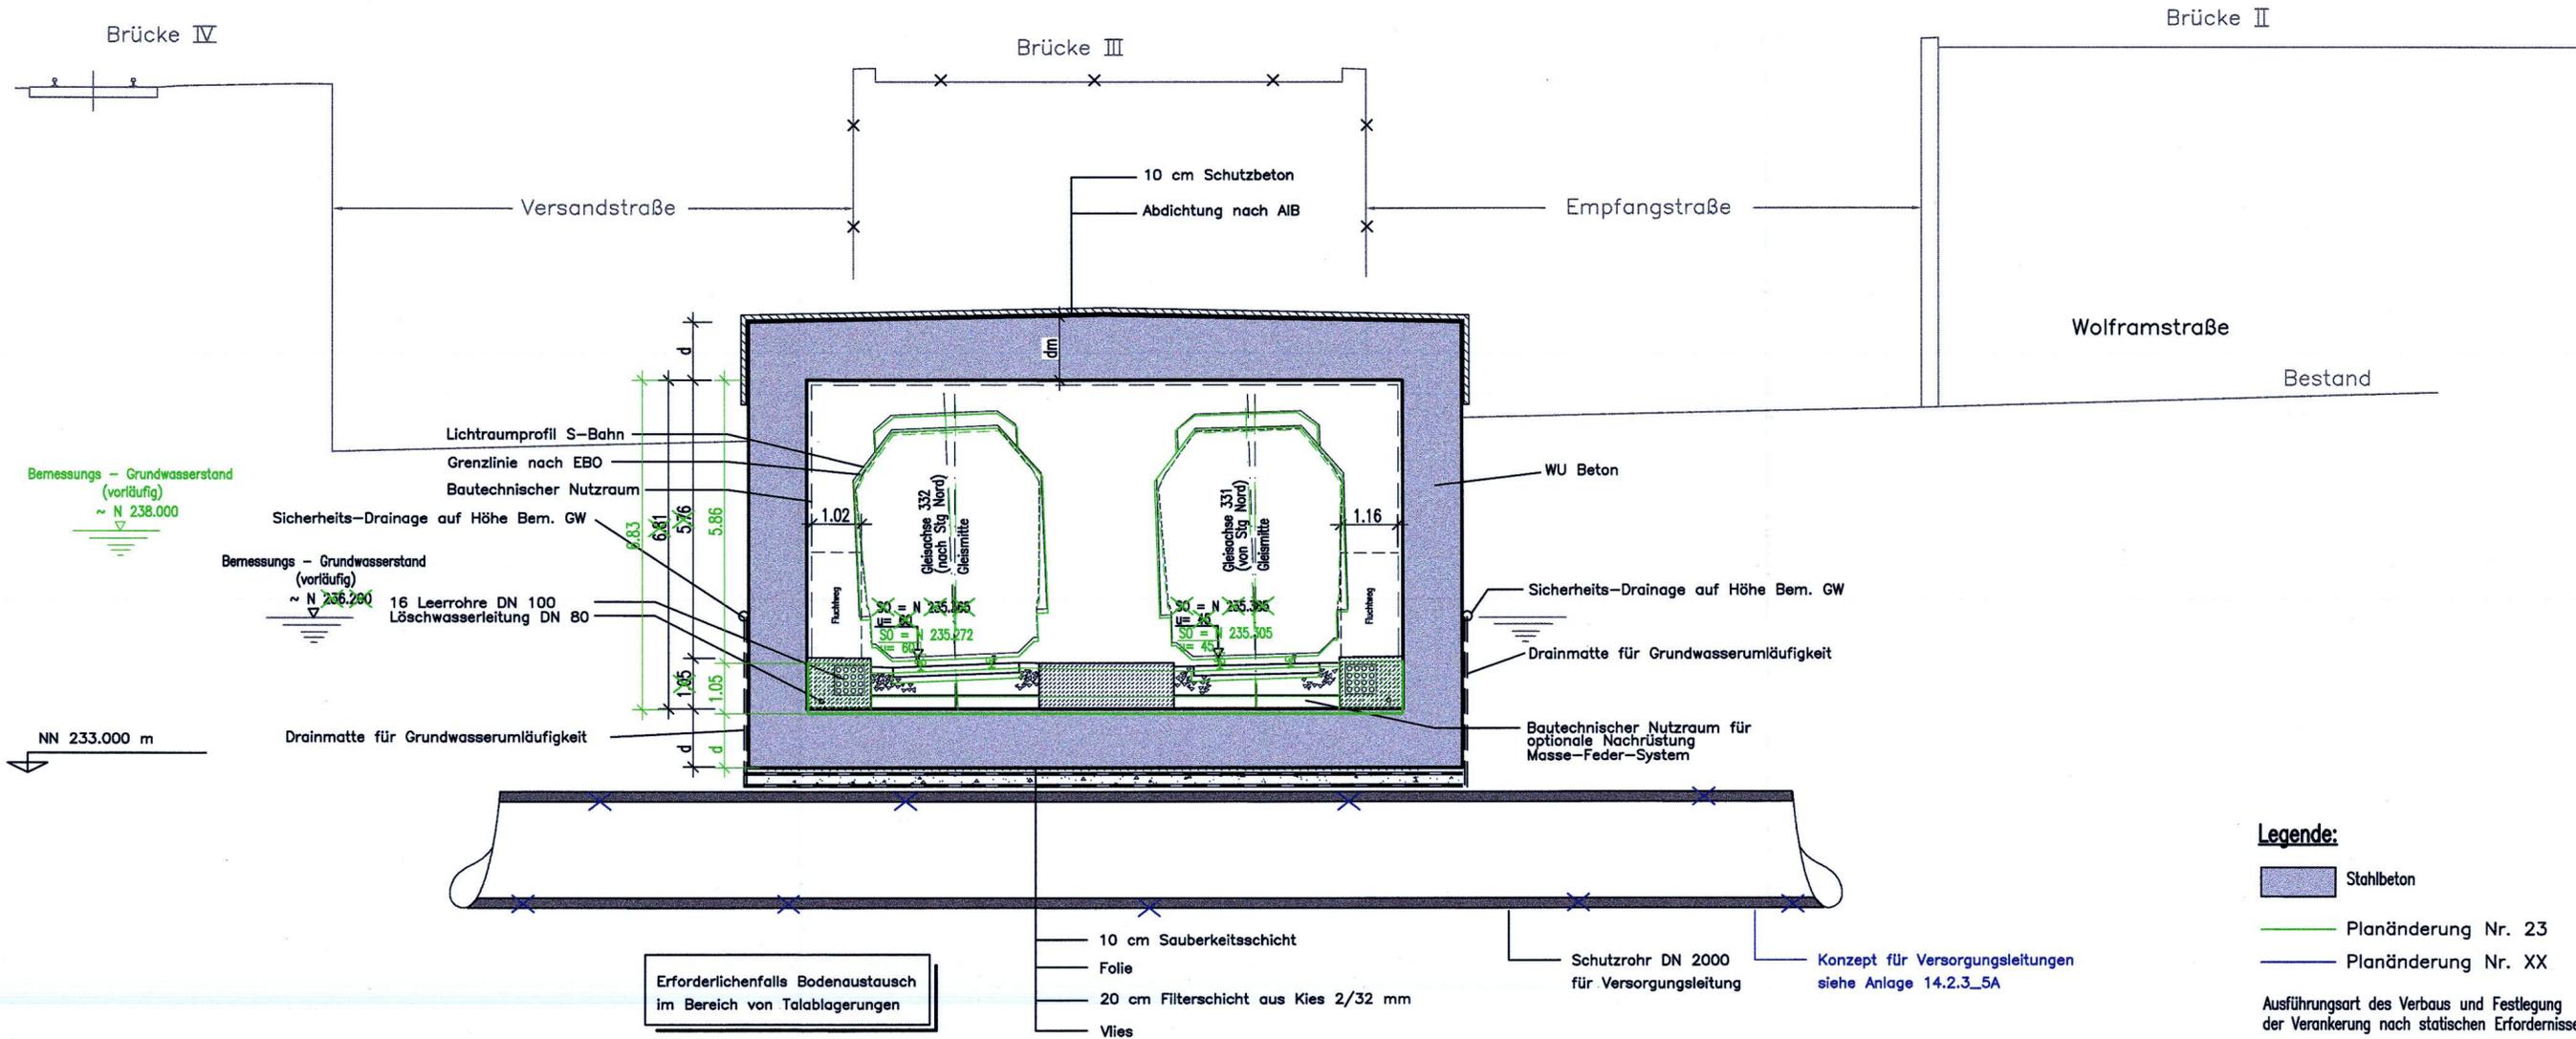

Legende:

- Stahlbeton
- Planänderung Nr. 23
- Planänderung Nr. XX


Ausführungsart des Verbaus und Festlegung der Verankerung nach statischen Erfordernissen

d und dm = Bauwerksabmessungen nach statischen, konstruktiven und wirtschaftlichen Erfordernissen

Umgestaltung des Bahnknotens Stuttgart

Ausbau- und Neubaustrecke Stuttgart – Augsburg
Bereich Stuttgart – Wendlingen mit Flughafenanbindung

Planfeststellungsabschnitt 1.5 Zuführung Feuerbach/Bad Cannstatt – Generalplanung
Bau-km –4.0–90.340 bis Bau-km –0.4–42.000 / Stat. –4.8–64.359 bis Bau-km –0.4–42.000

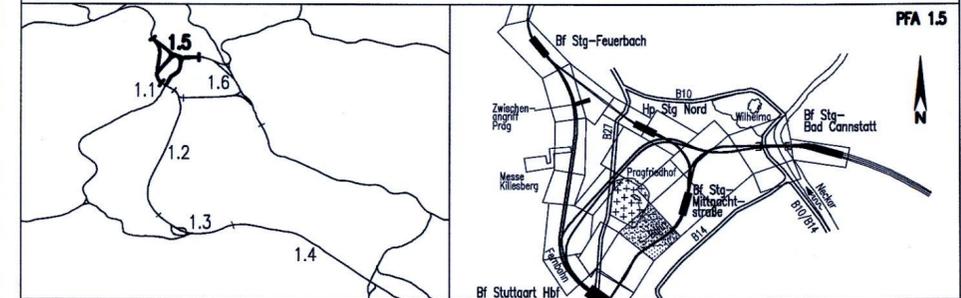

Geographische Codierung	Blattschnittcodierung	Organisatorische Codierung
1.5 4 4 0 0	4 8 0 5 X X X X X	P I b q I Q 1 T 0 0
PFA Bauabschnitt Blattschnitt	Strackennummer Bezirk	Phase Planzeichen Gewerk Ebene Planinhalt Index

Auftraggeber DB Projekte Stuttgart-Ulm GmbH Röpsenstraße 17 70191 Stuttgart Tel. 07 11 / 93319 - 0 Fax. 07 11 / 93319 - 495	Ersteller Planänderung SWECO Sveco GmbH Postfach 92163 69101 Frankfurt am Main Hannover Landstr. 105-107 D-68314 Frankfurt am Main Telefon +49 69 95921-0 Telefax +49 69 95921-264	Planer – bearbeitet im Auftrag der DBProjekt Stuttgart-Ulm GmbH Planungsgemeinschaft SI/IBV für Stuttgart 21 PFA 1.5 SPEIKERMANNS GmbH INGENIEURBÜRO VOSSING Tübinger Straße 10 70178 Stuttgart Tel. 0711/ 22 42-0 Fax. 0711/ 22 42-249	INGENIEURBÜRO VOSSING Theodor-Heuss-Straße 6 70174 Stuttgart Tel. 0711/ 22 55 89-0 Fax. 0711/ 22 55 89-70
---	---	---	--

Bauwerksquerschnitt		Datum	Name
Tunnel offene Bauweise von/nach Stuttgart Hbf (S-Bahn) Str. 4805 Stg Nord – Stuttgart Hbf (tief) Stat –0.8–00.000		Gezeichnet	12/02 Volk (IBV)
		Bearbeiter	12/02 Memmler (IBV)

Maßstab **1:100**

"Urheberschutz" – Alle Rechte bei der DBProjekte Süd GmbH	
Änderungsvermerke	Freigabe DBProjekte Stuttgart-Ulm GmbH Stuttgart, gez. Datum: 01.08.2016

Genehmigungsvermerk	Planfestgestellt gem. § 18 AEG i.V.m. § 76 Abs. 3 VwVfG am 26.07.2017, Az. 591p/011-2016#020 Eisenbahn-Bundesamt, Außenstelle Karlsruhe/ Stuttgart Im Auftrag <i>Runge</i> Runge
Anlage Planfeststellungsunterlagen Anlage 7.4.5.3 Blatt 1B von 2	

