



Wolframstraße Leitungen Bestand


Höhenangaben im NEUEN SYSTEM:
Höhendifferenz zw. altem (württ.)
System und Neuem System

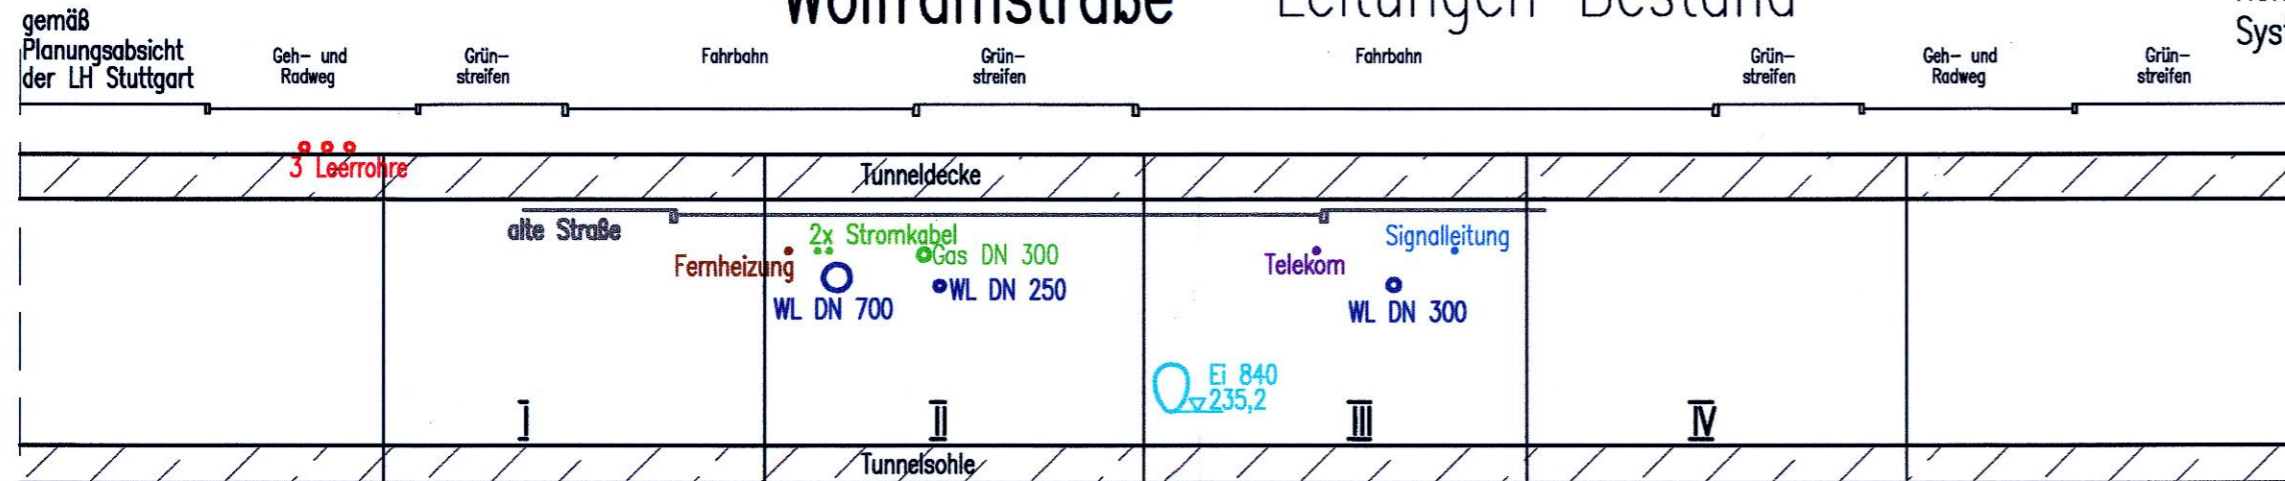

Wolframstraße Leitungen Bauzustand

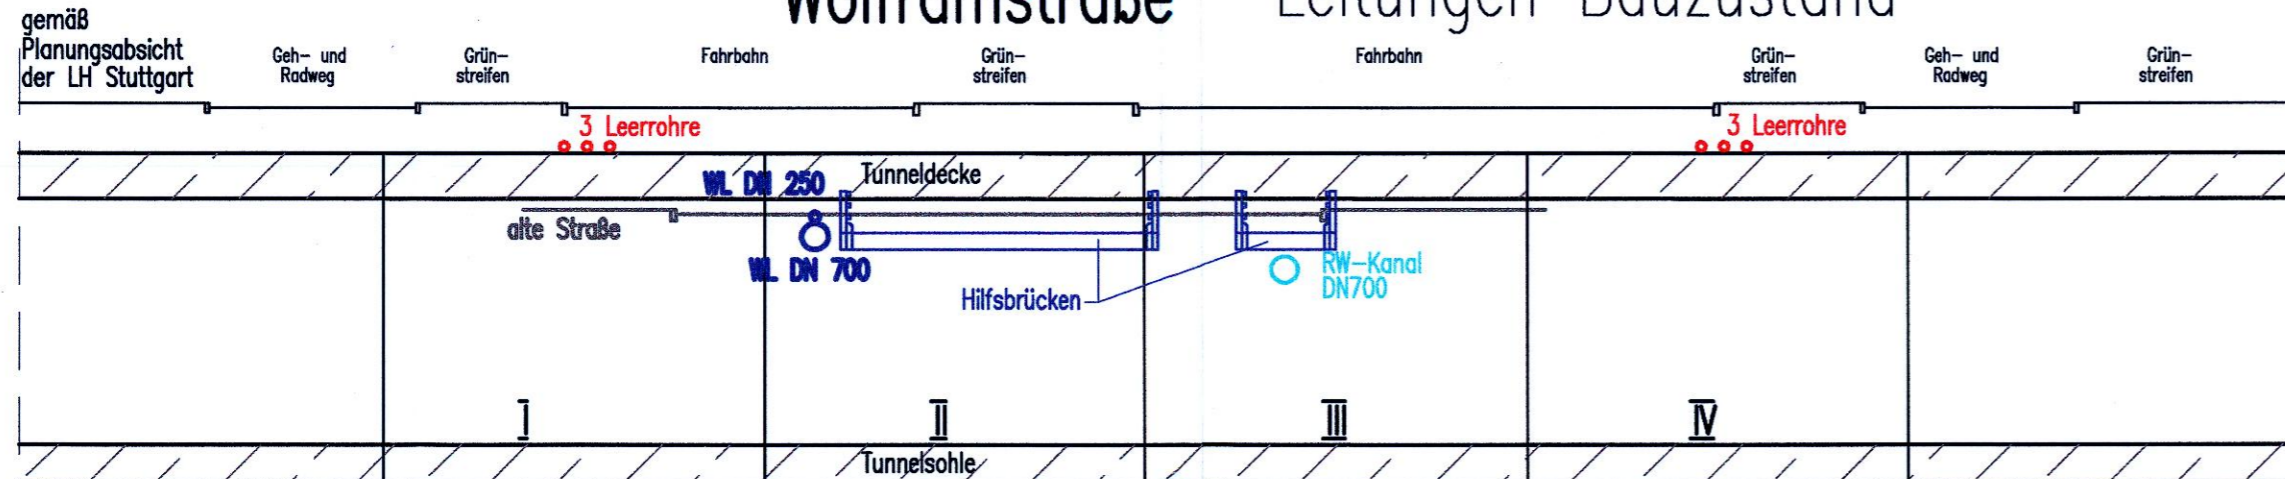

Wolframstraße Leitungen Endzustand

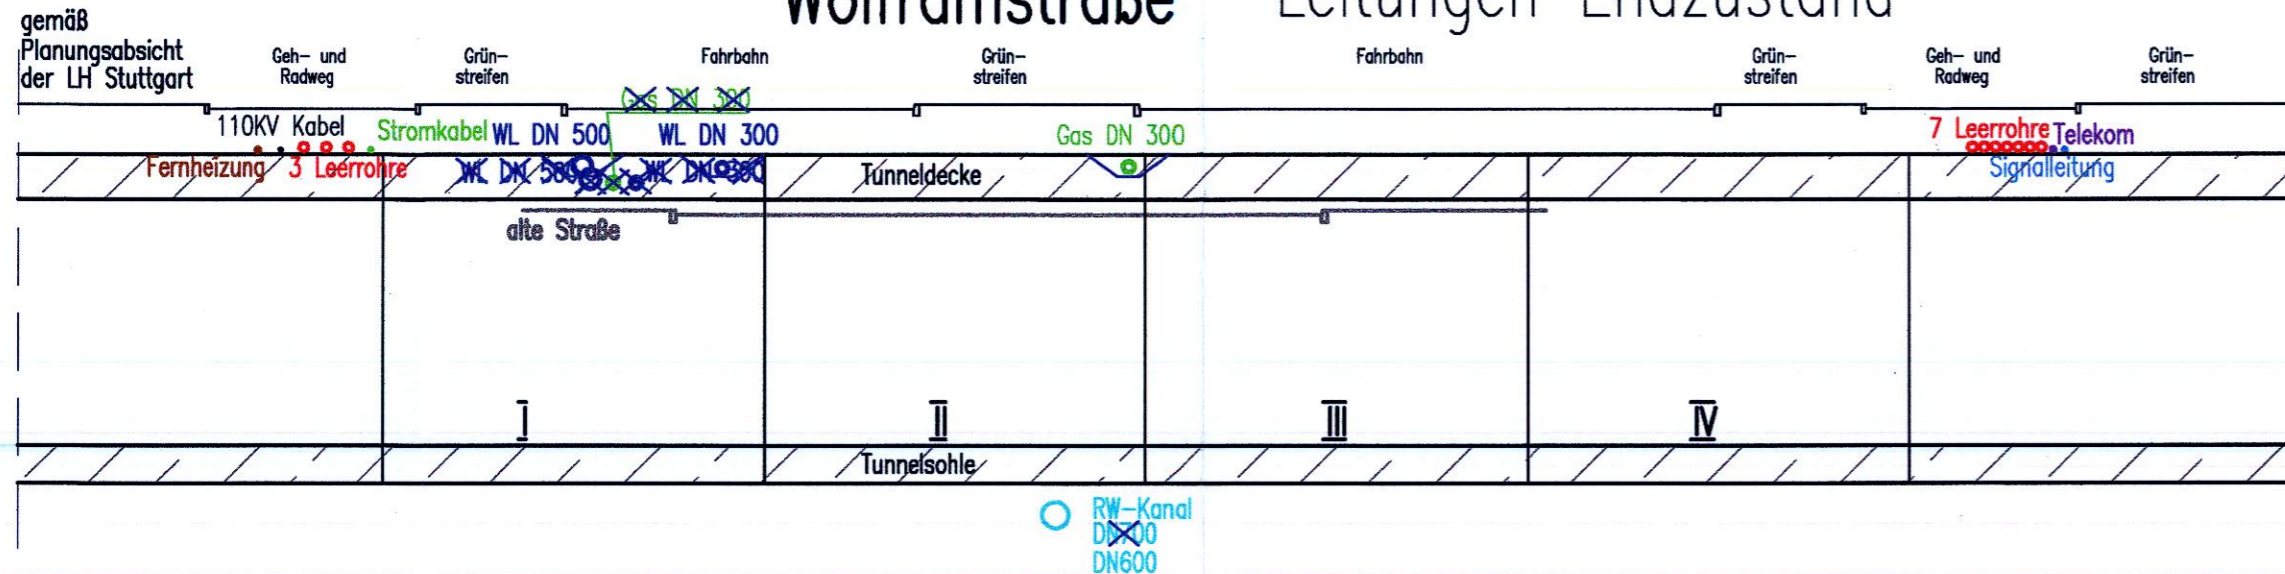

NUR ZUR INFORMATION




Umgestaltung des Bahnknotens Stuttgart

Ausbau- und Neubaustrecke Stuttgart – Augsburg
Bereich Stuttgart – Wendlingen mit Flughafenanbindung

Planfeststellungsabschnitt 1.5 Zuführung Feuerbach/Bad Cannstatt – Generalplanung

Bau-km -4.0-90.340 bis Bau-km -0.4-42.000 / Stat. -4.8-64.359 bis Bau-km -0.4-42.000

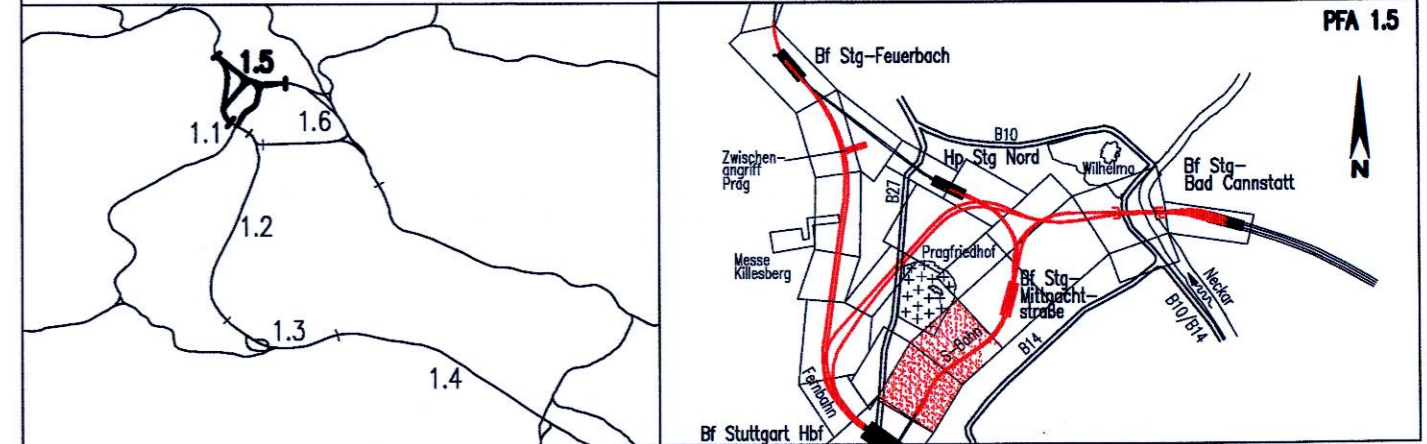

Geographische Codierung 1.5 0 0 0 0 PFA Bauabschnitt Blattschnitt	Blattschnittcodierung X X X X X X X X X X Streckennummer Bezirk	Organisatorische Codierung P I a I I K S P 0 0 Phase Planzeichen Gewerk Ebene Planinhalt Index
---	---	--

Auftraggeber: DB Projekt Stuttgart-Ulm GmbH, Röppelstraße 17, 70191 Stuttgart, Tel. 07 11 / 93319 - 0, Fax. 07 11 / 93319 - 495

Projektsteuerung: SWECO, Sweco GmbH, Postfach 93163, 68101 Frankfurt am Main, Hannover Landstr. 155-157, D-40374 Frankfurt am Main, Telefon +49 69 5921-0, Telefax +49 69 5921-284

Planer - bearbeitet im Auftrag der DB Projekt Stuttgart-Ulm GmbH: Planungsgemeinschaft S/IBV für Stuttgart 21 PFA 1.5, SPIEKERMANN GmbH, Theodor-Heuss-Straße 10, 70178 Stuttgart, Tel. 0711/ 22 42-0, Fax. 0711/ 22 42-249

INGENIEURBÜRO VOSSING: Theodor-Heuss-Straße 6, 70174 Stuttgart, Tel. 0711/ 22 55 89-0, Fax. 0711/ 22 55 89-70

Stuttgart, den 17.12.02

Bauzustände Wolframstraße			Datum	Name
Schnitt A-A Leitungsverlegung (S-Bahn)			12/02	Negru (IBV)
Str. 4805 Stg Nord - Stuttgart Hbf (tief), Stat.-0.8-60.000 bis -0.7-50.000			12/02	Kaltenbach (IBV)

Maßstab: 1:200

"Urheberschutz" - Alle Rechte bei der DBProjekt Süd GmbH

Index	Änderungen	Datum	Name
A	Straßenführung und Rettungsbauwerk Wolframstraße	01.08.2016	Schwarze/Wallon

Freigabe DB Projekt Stuttgart-Ulm GmbH Stuttgart gez. *[Signature]*
Datum: 01.08.16

Ersatz für Plan-Nr. Phase Index
Ersetzt durch Plan-Nr. Index

Anlage Planfeststellungsunterlagen

Anlage 14.2.3

Blatt 4A von 6