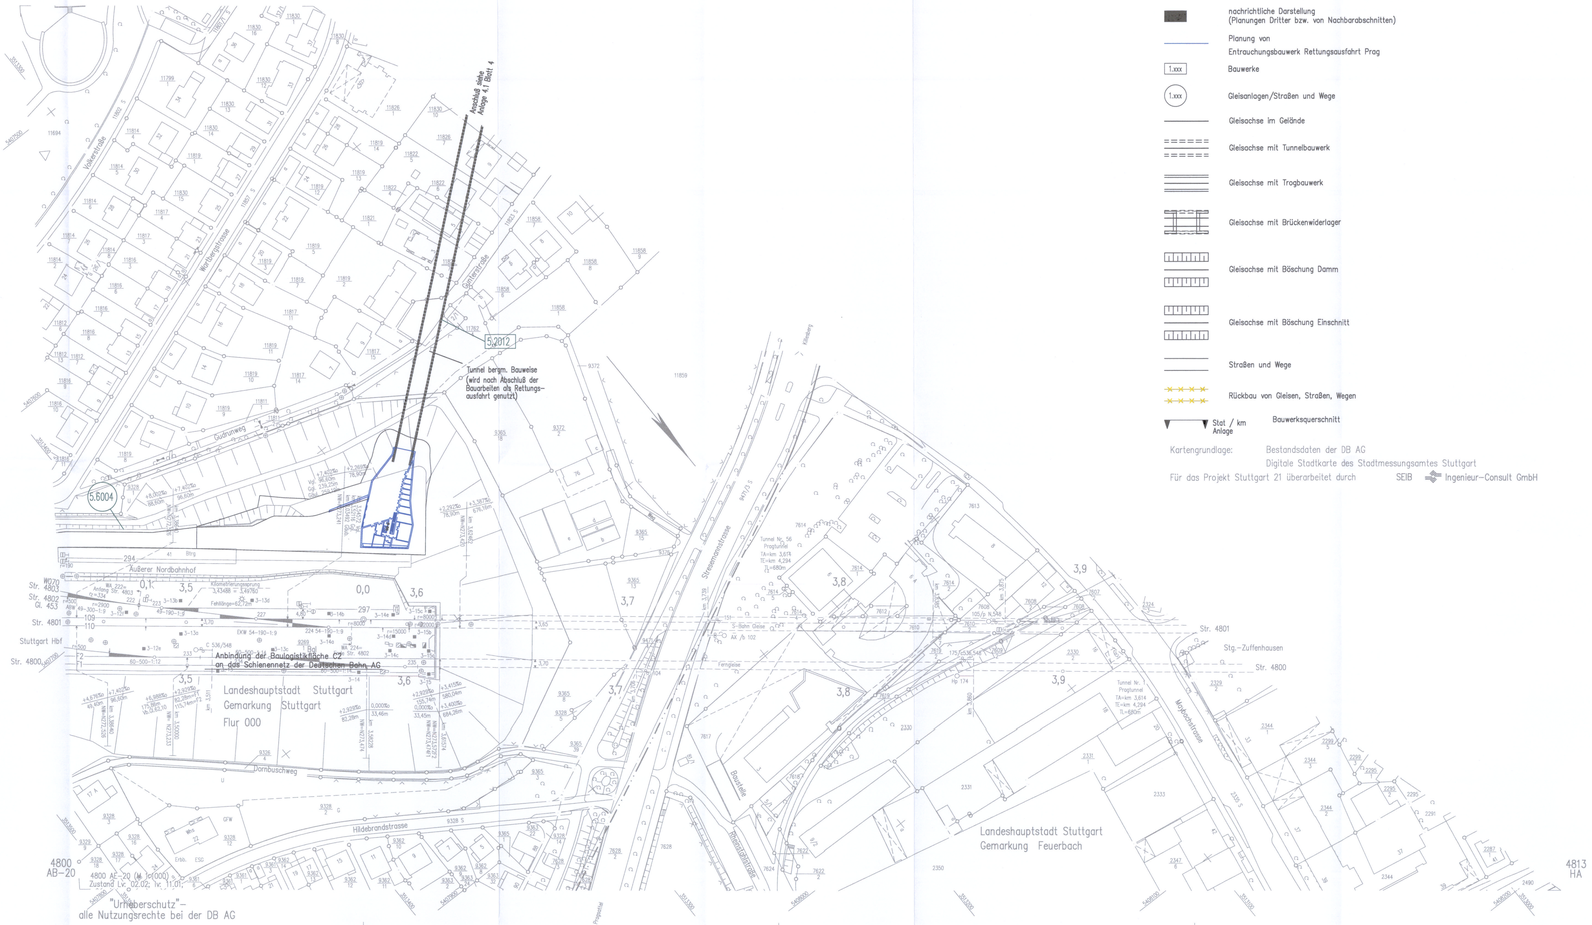

neue Anlagen

neue Anlagen
Planungsdetails und Bauwerksnummern werden in einem anderen Plan der Anlage 4 dargestellt

nachrichtliche Darstellung
(Planungen Dritter bzw. von Nachbarabschnitten)

Planung von
Entrauchungsbauwerk Rettungsausfahrt Prag

1.xxx Bauwerke

1.xxx Gleisanlagen/Straßen und Wege

Gleisachse im Gelände

Gleisachse mit Tunnelbauwerk

Gleisachse mit Trogbauwerk

Gleisachse mit Brückenwiderlager

Gleisachse mit Böschung Damm

Gleisachse mit Böschung Einschnitt

Straßen und Wege

Rückbau von Gleisen, Straßen, Wegen

Stat / km
Anlage
Bauwerksquerschnitt

Abbruch

Anlagen im Bestand

Kartengrundlage: Bestandsdaten der DB AG
Digitale Stadtkarte des Stadtmessungsamtes Stuttgart

Für das Projekt Stuttgart 21 überarbeitet durch SCIB Ingenieur-Consult GmbH

bearbeitet von:

müller+hereth

Ingenieurbüro für Tunnel- und Felsbau
Laufener Straße 16
83395 Freilassing
Tel. (08654) 6011-0
Fax (08654) 6011-33
E-mail: office.freilassing@mueller-hereth.com

Höhenangaben im NEUEN SYSTEM:
Höhendifferenz zw. altem (württ.) System und Neuem System

Stuttgart 21

DB

Umgestaltung des Bahnknotens Stuttgart

Ausbau- und Neubaustrecke Stuttgart – Augsburg
Bereich Stuttgart – Wendlingen mit Flughafenanbindung

Planfeststellungsabschnitt 1.5 Zuführung Feuerbach/Bad Cannstatt – Generalplanung
Bau-km -4.0-90.340 bis Bau-km -0.4-42.000 / Stat. -4.8-64.359 bis Bau-km -0.4-42.000

Geographische Codierung				Blattschnittcodierung														Organisatorische Codierung					
1	5	0	1	I	V	4	8	0	0	A	E	–	2	0	P	I	S	I	V	K	3	1	0	0
PFA	Baubereich		Blattschnitt			Streckennummer				Bezirk					Phase			Planzeichen	Gewerk		Ebene	Planinhalt		Index

Auftraggeber
DBProjektBau GmbH
Niederlassung Südwest
Projektzentrum Stuttgart 1
Wilhelmstraße 39
70178 Stuttgart
Tel. 07 11 / 20 92 – 77 00
Fax. 07 11 / 20 92 – 77 77

Projektsteuerung
Drees & Sommer
Infra Consult & Management GmbH
Lautenschlagerstraße 2
70173 Stuttgart
Tel. 07 11 / 22 29 33 – 10
Fax. 07 11 / 22 29 33 – 90

Planer – bearbeitet im Auftrag der DBProjektBau GmbH
Planungsgemeinschaft SJ/BVI für Stuttgart 21 PFA 1.5
SPEICHMANN GmbH
Silberburgstraße 126
70176 Stuttgart
Tel. 0711/ 22 43-0
Fax. 0711/ 22 43-248
INGENIEURBÜRO VÖGING
Charlottenplatz 6
70173 Stuttgart
Tel. 0711/ 22 55 88-0
Fax. 0711/ 22 55 88-70

Stuttgart, den 17.12.02

Lageplan

Fernbahn von/nach Feuerbach (Zwischenangriff Prag)
Str. 4813 Stg-Feuerbach – Ulm Hbf, Bau-km -2.6-90.000

	Datum	Name
Gezeichnet	12/02	Negru/Meyer (BVI)
Bearbeiter	12/02	Memmler (BVI)

Maßstab 1:1000

"Urheberschutz" – Alle Rechte bei der DBProjektBau GmbH

Änderungsvermerke

Index	Änderungen	Datum	Name
A	Planänderung Entrauchungsbauwerk Zwischenangriff Prag	05.10.2016	Schweiger
B	Entrauchungsbauwerk Rettungsausfahrt Prag	28.11.2016	Schweiger

Freigabe
DB Projekt Stuttgart-Ulm GmbH
10 MAI 2017
Datum:

Ersetzt für Plan-Nr.
Ersetzt durch Plan-Nr.
Phase Index

Genehmigung

Datum	Unterschrift

Planfestgestellt gem. § 18 AEG i.V.m. § 74 Abs. 3 VwVfG am 18.12.2017, Az. 591pb/0312-2017/008 Eisenbahn-Bundesamt, Außenstelle Karlsruher Stuttgart

Im Auftrag
Vogt

Anlage Planfeststellungsunterlagen

Anlage 4.1

Blatt 3B von 9