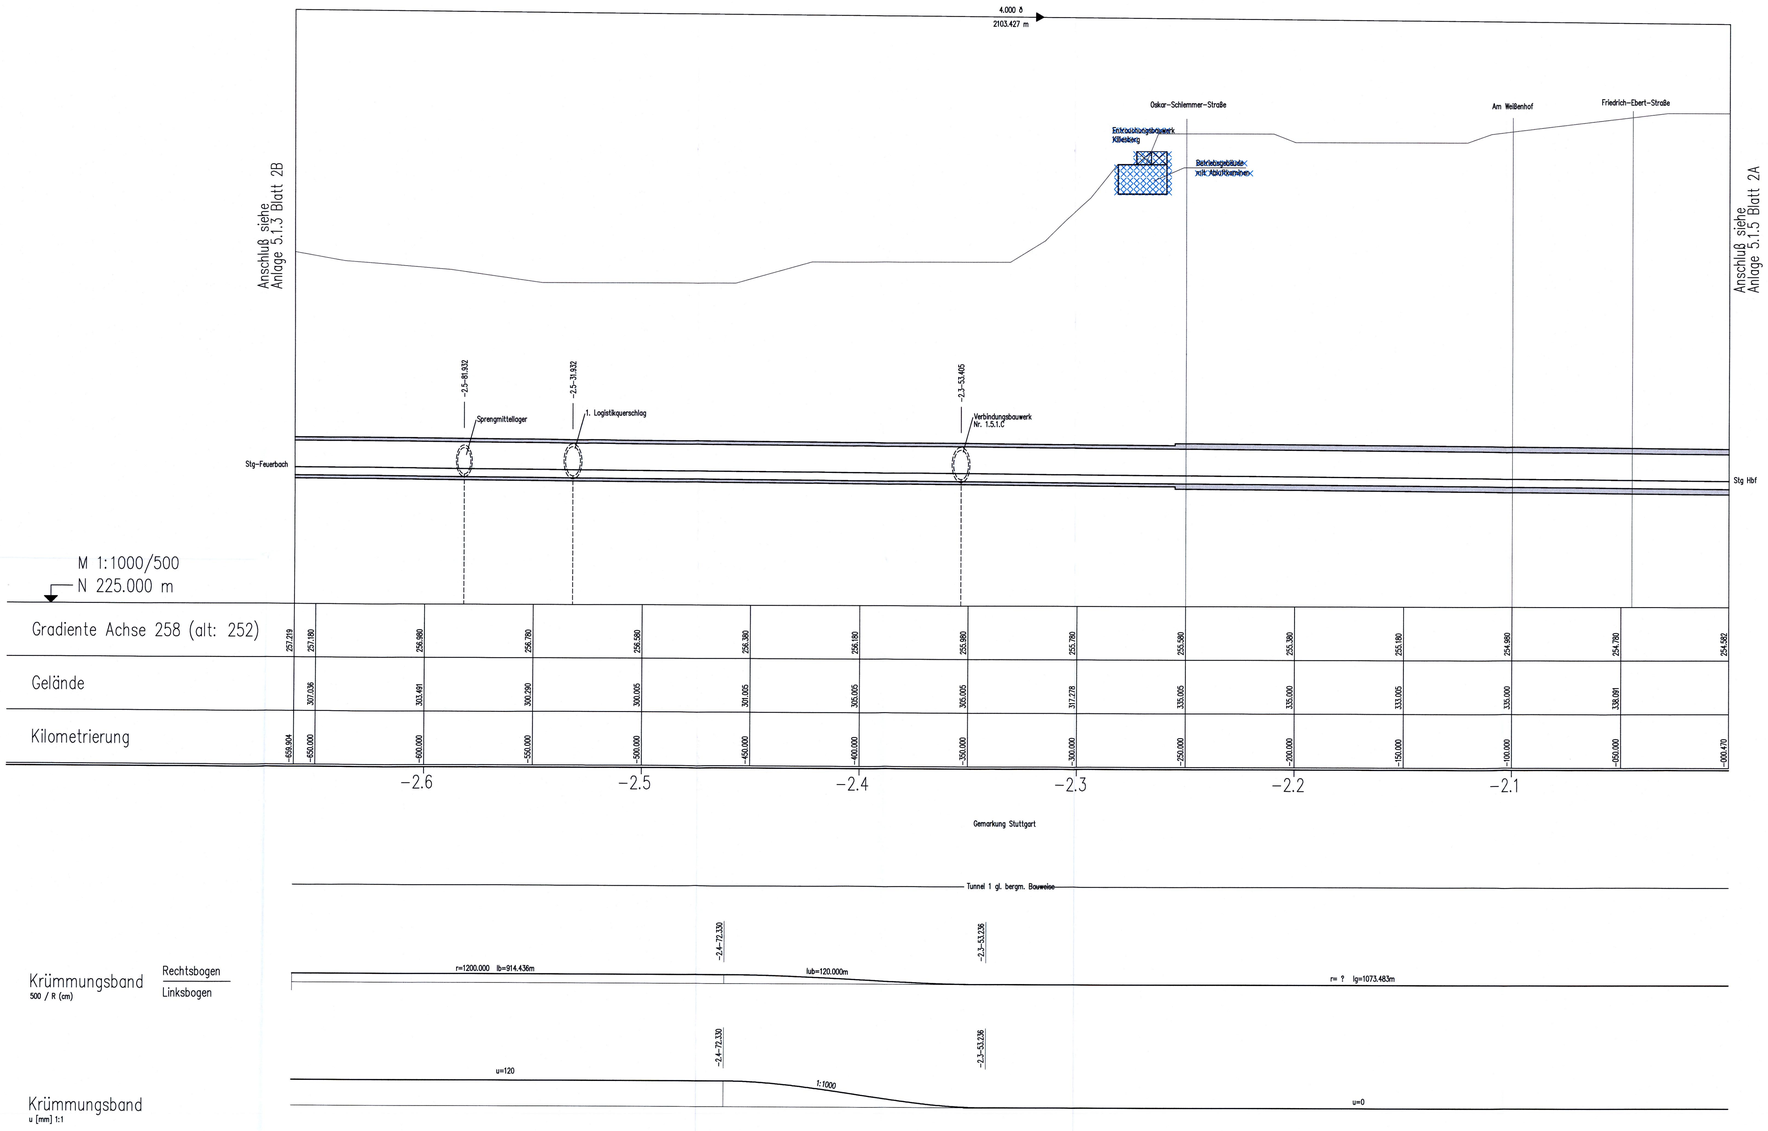

LEGENDE:

Planung alt, nach Verlegung Entrauchungsbauwerk zur Rettungsausfahrt Prag nicht mehr aktuell

bearbeitet von:

müller+hereth

Ingenieurbüro für Tunnel- und Felsbau
Laufener Straße 16, 83395 Freilassing
Tel. (08654) 6011-0, Fax (08654) 6011-33
E-mail: office.freilassing@mueller-hereth.com

Höhenangaben im NEUEN SYSTEM:
Höhendifferenz zw. altem (württ.) System und Neuem System

Stuttgart 21

DB

Umgestaltung des Bahnknotens Stuttgart

Ausbau- und Neubaustrecke Stuttgart – Augsburg
Bereich Stuttgart – Wendlingen mit Flughafenanbindung

Planfeststellungsabschnitt 1.5 Zuführung Feuerbach/Bad Cannstatt – Generalplanung
Bau-km -4.0-90.340 bis Bau-km -0.4-42.000 / Stat. -4.8-64.359 bis Bau-km -0.4-42.000

PFA 1.5

Geographische Codierung			Blattschnittcodierung			Organisatorische Codierung					
1.5	0	1	I	v	4 8 1 3 H B X X X	P	I s h	V M 8 1	0 A		
PFA	Bauabschnitt	Blattschnitt	Streckennummer		Bezirk	Phase	Planzeichen	Gewerk	Ebene	Planinhalt	Index

Auftraggeber
DB Projekt Stuttgart-Ulm GmbH
Röpplenstraße 17
70191 Stuttgart
Tel. 0711-93319-0
Fax. 0711-93319-495

Projektsteuerung
DB Projekt Stuttgart-Ulm GmbH
Röpplenstraße 17
70191 Stuttgart
Tel. 0711-93319-0
Fax. 0711-93319-495

Planer – bearbeitet im Auftrag
DB Projekt Stuttgart-Ulm GmbH
Planungsgemeinschaft S/BW für Stuttgart 21 PFA 1.5
SPECHT/WAHR GmbH
Tübinger Straße 10
70178 Stuttgart
Tel. 0711/ 22 43-0
Fax. 0711/ 22 42-248
INGENIEURBÜRO VÖGELE
Theodor-Heuss-Straße 6
70174 Stuttgart
Tel. 0711/ 22 55 88-0
Fax. 0711/ 22 55 88-70

Höhenplan

Fernbahn von Feuerbach, Achse 258 (alt: 252)

	Datum	Name
Gezeichnet	09/08	Volk/Meyer (IBV)
Bearbeiter	09/08	Memmler (IBV)

Maßstab 1:1000/500

"Urheberschutz" – Alle Rechte bei der DB Projekt Stuttgart-Ulm GmbH

Änderungsvermerke

Index	Änderungen	Datum	Name
A	Eingebettete Logistikbauwerke	18.05.2016	Schweiger
B	4. Planänderungsverfahren	12.07.2016	Schweiger
C	Entrauchungsbauwerk Rettungsausfahrt Prag	30.11.2016	Schweiger

Genehmigungsvermerk

Datum	Unterschrift

Planfestgestellt gem. § 18 AEG i.V.m. § 76 Abs. 3 VwVfG am 18.12.2017, Az. 591pA/012-20174008 Eisenbahn-Bundesamt, Außenstelle Karlsruhe/Stuttgart

Im Auftrag: Vogt

Freigabe MAI 2017
DB Projekt Stuttgart-Ulm GmbH
i.V. A. Weinhold

Ersatz für Plan-Nr. | Phase | Index
Ersetzt durch Plan-Nr.

Anlage Planfeststellungsunterlagen
Anlage 5.1.4
Blatt 2C von 2