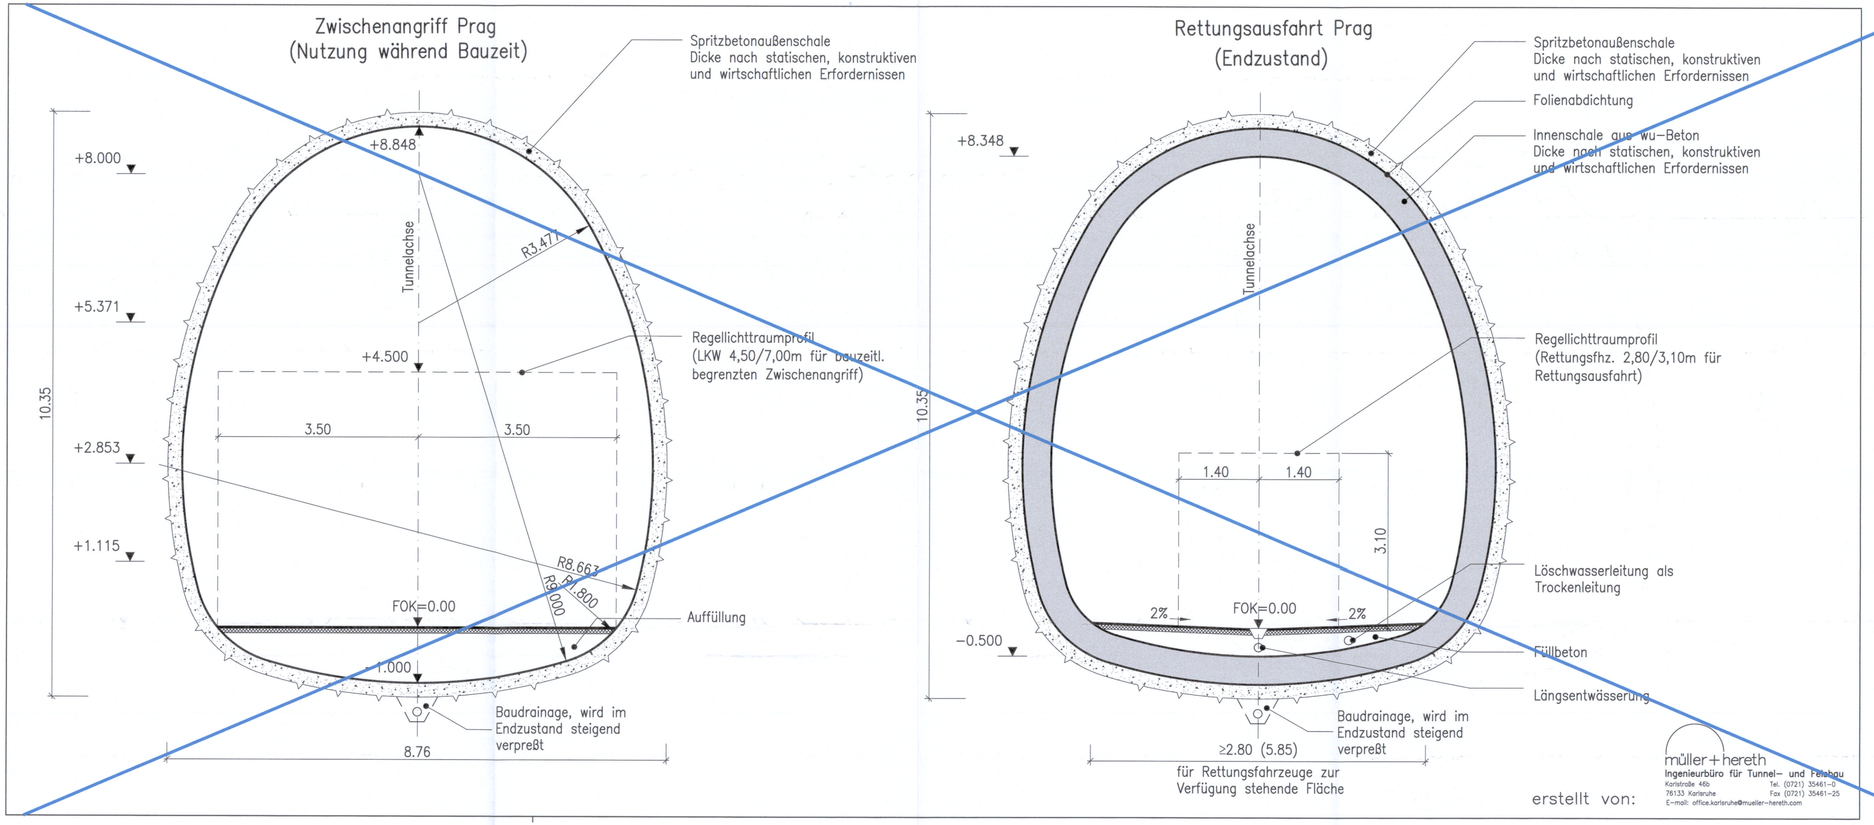

Index:	Änderungen bzw. Ergänzungen	Name:	Datum:

Prüfvermerke

die Übereinstimmung der Zeichnung mit der Ausführung bestätigt:
für den Auftragnehmer: Ort, Datum, Unterschrift
für die DB ProjektBau Ort, Datum, Unterschrift

gleichgestellt mit Prüfexemplaren geprüft / genehmigt
Datum
Prüfingenieur

Interoperabilität geprüft (benannte Stelle) Name
Datum geprüft / genehmigt
Datum geprüft / genehmigt
Datum geprüft / genehmigt
Datum geprüft / genehmigt
Datum geprüft / genehmigt

Freigabe der Ausführungsunterlagen
mit EBA-Schreiben vom ..... (Aktenzeichen: .....)
wird auf Selbsteintritt verzichtet
Ort, Datum, Unterschrift (BVB)

Legenskizze

zur bautechnischen Prüfung freigegeben
Ort, Datum, Unterschrift (BVB)

Genehmigung zur Bauausführung
Ort, Datum, Unterschrift

Auftragnehmer:
Ort, Datum, Unterschrift

Planverfasser:
Planungsgemeinschaft SI/BV für Stuttgart 21 PFA 1.5
SPIEKERMANN AG
Silberburgstraße 126
70176 Stuttgart
Tel. 0711/ 22 42-0
Fax. 0711/ 22 42-249
INGENIEURBÜRO VÖSTING
Charlottenplatz 6
70173 Stuttgart
Tel. 0711/ 22 55 89-0
Fax. 0711/ 22 55 89-70
Ort, Datum, Unterschrift

Anlage 7.1.14.3 Blatt 1 von 1

Auftrag-Nr.: –

	Datum	Name
gez.	09/08	Werbizki (m+h)
bearb.	09/08	Wagner (m+h)
gepr.	09/08	Wagner (m+h)

Bauherr:
DB NETZE
DB Netz AG
LNPG 1 (S)
Bauherrenvertretung für die Großprojekte
im Bereich Süd
Theodor-Heuss-Allee 7
60486 Frankfurt/M

Planung:
DB NETZE
DB ProjektBau GmbH
Großprojekt
Stuttgart 21 – Wendlingen – Ulm
LBV-SW-G2
Räpplenstraße 17
70191 Stuttgart

Planzeichen: bu_IQ1T_00
Planart: Entwurf
Plan-Nr.: 5I153Q1T
Blattgr.: 890x297

Maßstab: 1:50

Bauwerksquerschnitt
Tunnel, bergm. Bauweise
(Zwischenangriff/Rettungsausfahrt Prag) (Fernbahn)
Str. 4813 Stg-Feuerbach – Ulm Hbf; Bau-km -2.6-90.000

Einwirkungen (Lastmodelle): gem. DIN-Fb 101
Höhen- und Koordinatensystem NEUES SYSTEM Gauß-Krüger

Projekt: Großprojekt Stuttgart 21
Strecke: Stuttgart 21 – Wendlingen – Ulm

Bauwerksnummer					Brückennr.
Strecke		Kilometer		Kennzahl	
	*		*		

Anlage Planfeststellungsunterlagen
Anlage 7.1.14.3
Blatt 1 von 1