



Höhenangaben im NEUEN SYSTEM:
Höhendifferenz zw. altem (württ.)
System und Neuem System

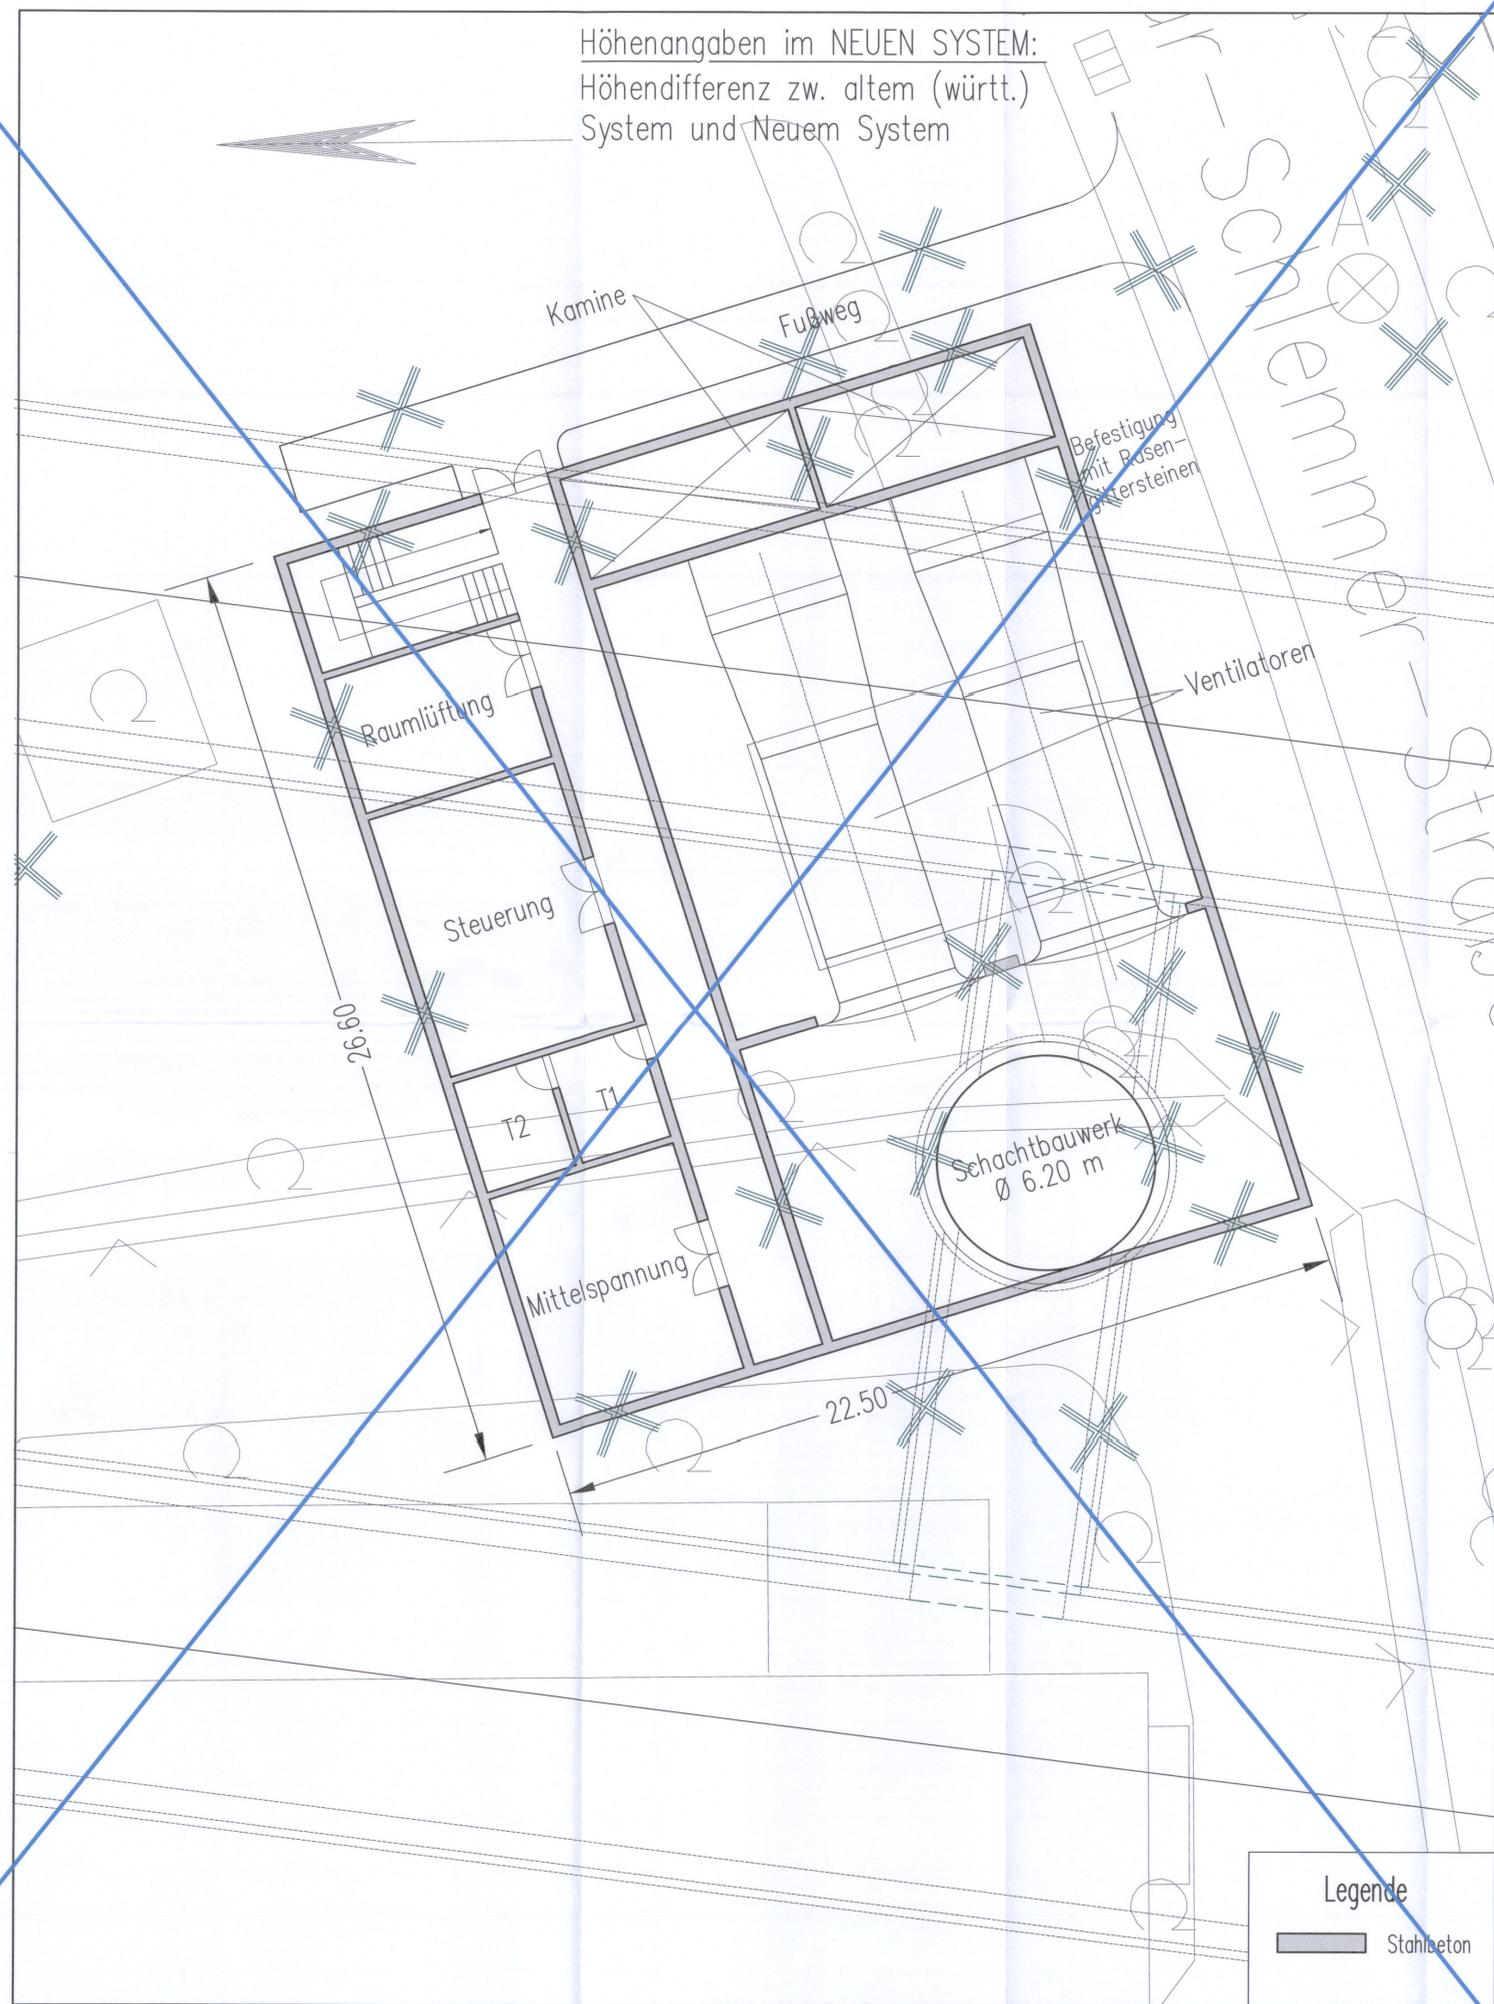

Umgestaltung des Bahnknotens Stuttgart

Ausbau- und Neubaustrecke Stuttgart – Augsburg
Bereich Stuttgart – Wendlingen mit Flughafenanbindung

Planfeststellungsabschnitt 1.5 Zuführung Feuerbach/Bad Cannstatt – Generalplanung
Bau-km -4.0-90.340 bis Bau-km -0.4-42.000 / Stat. -4.8-64.359 bis Bau-km -0.4-42.000

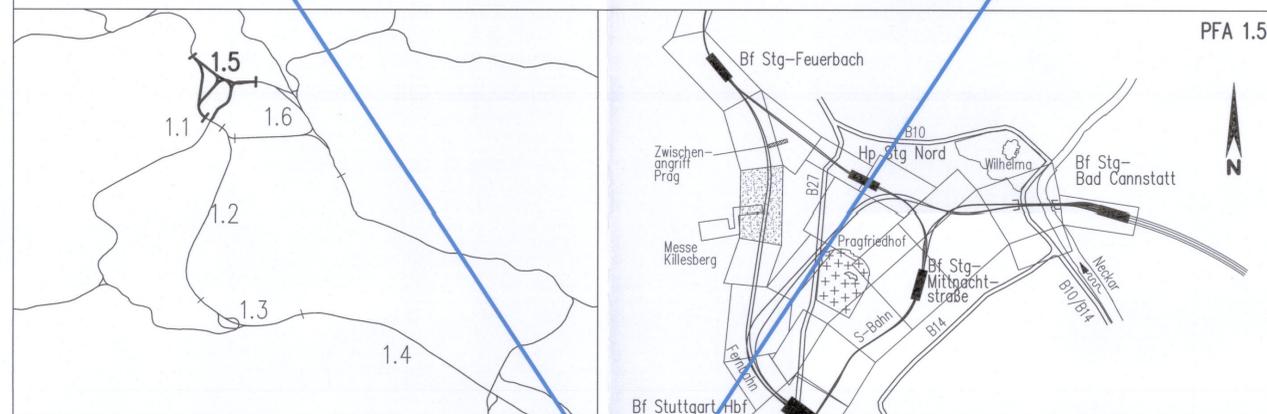

Geographische Codierung 1.5 2 0 0 0 PFA Bauabschnitt Blattschnitt	Blattschnittcodierung 4 8 1 3 X X X X X Streckennummer Bezirk	Organisatorische Codierung P I b I I A 1 T 0 0 Phase Planzeichen Gewerk Ebene Planinhalt Index
---	---	--

Auftraggeber DBProjekte Süd GmbH Wolfenstraße 20 70191 Stuttgart Tel. 07 11 / 2 27 85 - 0 Fax. 07 11 / 2 27 85 - 999	Projektsteuerung Drees & Sommer Infra Consult & Management GmbH Lautenschlagerstraße 2 70173 Stuttgart Tel. 07 11 / 22 29 33 - 10 Fax. 07 11 / 22 29 33 - 90	Planer – bearbeitet im Auftrag der DBProjekte Süd GmbH Planungsgemeinschaft SI/IBV für Stuttgart 21 PFA 1.5 SPIEKERMANN GmbH Tübinger Straße 10 70178 Stuttgart Tel. 0711 / 22 42-0 Fax. 0711 / 22 42-249	INGENIEURBÜRO VÖSSING Theodor-Heuss-Straße 6 70174 Stuttgart Tel. 0711 / 22 55 89-0 Fax. 0711 / 22 55 89-70	Stuttgart, den 17.12.02
---	--	--	---	-------------------------

Bauwerksgrundriß Betriebsgebäude/Entrauchungsbauwerk Killesberg Str. 4813 Stg-Feuerbach – Ulm Hbf, Bau-km -2.2-66.000	Datum	Name	
	Gezeichnet	12/02	Negru (IBV)
"Urheberschutz" – Alle Rechte bei der DBProjekte Süd GmbH	Bearbeiter	12/02	Memmler (IBV)
	Maßstab	1:200	

Änderungsvermerke

Index	Änderungen	Datum	Name

Genehmigungsvermerk – Eisenbahnbundesamt

Datum	Genehmigungsvermerk	Name	Unterschrift

Freigabe DBProjekte Süd GmbH
gez. R. Baur
Datum: 18.12.02
Ersatz für Plan-Nr.
Ersetzt durch
Plan-Nr.
Anlage Planfeststellungsunterlagen
Anlage 7.1.16.1
Blatt 1 von 1