

**LEGENDE:**


- Grunderwerbsgrenze
- zu erwerbende Fläche
- vorübergehende Inanspruchnahme während der Bauzeit (Schraffur im rechten Winkel zum Nordpfeil)
- dingliche Belastung (Schraffur parallel zum Nordpfeil)
- vorübergehende Inanspruchnahme während der Bauzeit und dingliche Belastung
- lfd. Nr. im Grunderwerbsverzeichnis
- dingliche Belastung

Höhenangaben im NEUEN SYSTEM:  
Höhendifferenz zw. altem (würtl.)  
System und Neuem System



**Umgestaltung des Bahnknotens Stuttgart**  
Ausbau- und Neubaustrecke Stuttgart – Augsburg  
Bereich Stuttgart – Wendlingen mit Flughafenanbindung

Planfeststellungsabschnitt 1.5 Zuführung Feuerbach/Bad Cannstatt – Generalplanung  
Bau-km –4,0–90,340 bis Bau-km –0,4–42,000 / Stat. –4,8–64,359 bis Bau-km –0,4–42,000

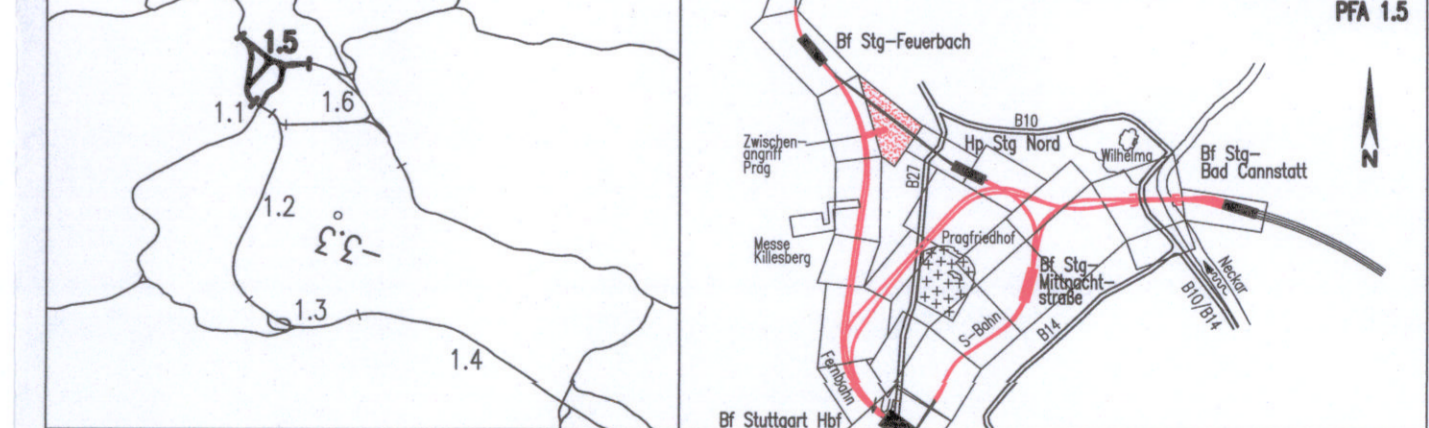

Geographische Codierung 1.5 0 0 1 v	Blattschnittcodierung 4 8 0 0   A E - 2 0	Organisatorische Codierung P L v e   V K D G   0 0
Auftraggeber DB Projekt Stuttgart 1 70173 Stuttgart Tel. 07 11 / 20 92 - 77 00 Fax. 07 11 / 20 92 - 77 77	Projektsteuerung Drees & Sommer Infra Consult & Management GmbH Ludwigshafenstr. 2 70173 Stuttgart Tel. 07 11 / 22 29 33 - 10 Fax. 07 11 / 22 29 33 - 90	Planer - Bearbeiter im Auftrag der DB Projekte Süd GmbH SPRECHMANN GmbH Scheidtengraben 135 70176 Stuttgart Tel. 0711 / 22 42-9 Fax. 0711 / 22 42-949

<b>Grunderwerbsplan</b> Str. 4813 Stg-Feuerbach – Ulm Hbf Zwischenangriff Prag		Datum Name Gezeichnet 12/02 Göbner (BV) Bearbeiter 12/02 Bachmann (BV)												
"Urheberschutz" – Alle Rechte bei der DB Projekte Süd GmbH		Maßstab 1:1000												
Änderungsvermerke <table border="1"> <thead> <tr> <th>Index</th> <th>Änderungen</th> <th>Datum</th> <th>Name</th> </tr> </thead> <tbody> <tr> <td>A</td> <td>Neue Flächen zur vorübergehenden Nutzung</td> <td>26.09.2013</td> <td>Wahl, J.A. DB</td> </tr> <tr> <td>B</td> <td>Entwurfsbauwerk Rettungsangriff Prag</td> <td>28.11.2018</td> <td>Wahl, J.A. DB</td> </tr> </tbody> </table>		Index	Änderungen	Datum	Name	A	Neue Flächen zur vorübergehenden Nutzung	26.09.2013	Wahl, J.A. DB	B	Entwurfsbauwerk Rettungsangriff Prag	28.11.2018	Wahl, J.A. DB	Datum: 30.05.2017 Ersetzt für Plan-Nr. [ ] Ersetzt durch Plan-Nr. [ ] Anlage Planfeststellungsunterlagen Anlage 9.2 Blatt 4B von 27
Index	Änderungen	Datum	Name											
A	Neue Flächen zur vorübergehenden Nutzung	26.09.2013	Wahl, J.A. DB											
B	Entwurfsbauwerk Rettungsangriff Prag	28.11.2018	Wahl, J.A. DB											
Genehmigt: Planfestgestellt gem. § 18 AEG LV.m. § 76 Abs. 3 VwVfG am 18.12.2017, Az. 591pa/012-2017/008 Eisenbahn-Bundesamt, Außenstelle Karlsruhe/ Stuttgart		 Unterschrift: [ ]												